


- 1 BLODBØK
- stamme min. SO16-18cm
- 2 JAPANSK KIRSEBÆR
- stamme min. SO16-18cm
- 3 LIND
- stamme min. SO16-18cm
- 4 SYRINBUSKER
- 1m planteavstand
- 5 RHODODENDON
- 6 STOR NATURSTEIN
- 7 EPLETRE, Discovery
- stamme SO12-14cm
- 8 PÆRETRE, Gråpære
- stamme SO12-14cm
- ASFALT
- NY ASFALT VEI
- EKSISTERENDE ASFALT
- GRUSSTI
- NY PLEN
- EKSISTERENDE PLEN/GRØNTOMRÅDE
- BLOMSTERENG, "NORSK" BLANDING
- KANTSTEIN
- GJERDE
- BELYSNING
- BELYSNING BALLBANE/AKTIVITETSPASS
- EKSISTERENDE BELYSNING
- LÅSBAR BOM
- LEDELINJE


PROSJEKT: VORMEDAL IDRETTSHALL
 TILTAKSHAVER: KARMØY KOMMUNE
 TEGNING: Situasjonsplan
 GNR./BNR.: 124/52
 TEGNINGSNR. KARMØY KOMMUNE: A-10-UH-20-01
 TEGNINGSNR.: A.01-21
 REVISJON: C
 FASE: ARBEIDSTEGNINGER
 PROSJEKTNR.: 1723
 DATO: 03.02.21
 MÅlestokk: 1:500
 SIGN.: GCS

C Parkbenker ved Tuftepark 05.05.2022 JGV NIV
 B Justering tuftepark + utomhus 04.04.2022 JGV NIV
 A For konkurranse 03.02.2021 GCS NIV
 REV BESKRIVELSE DATO SIGN GODKJ

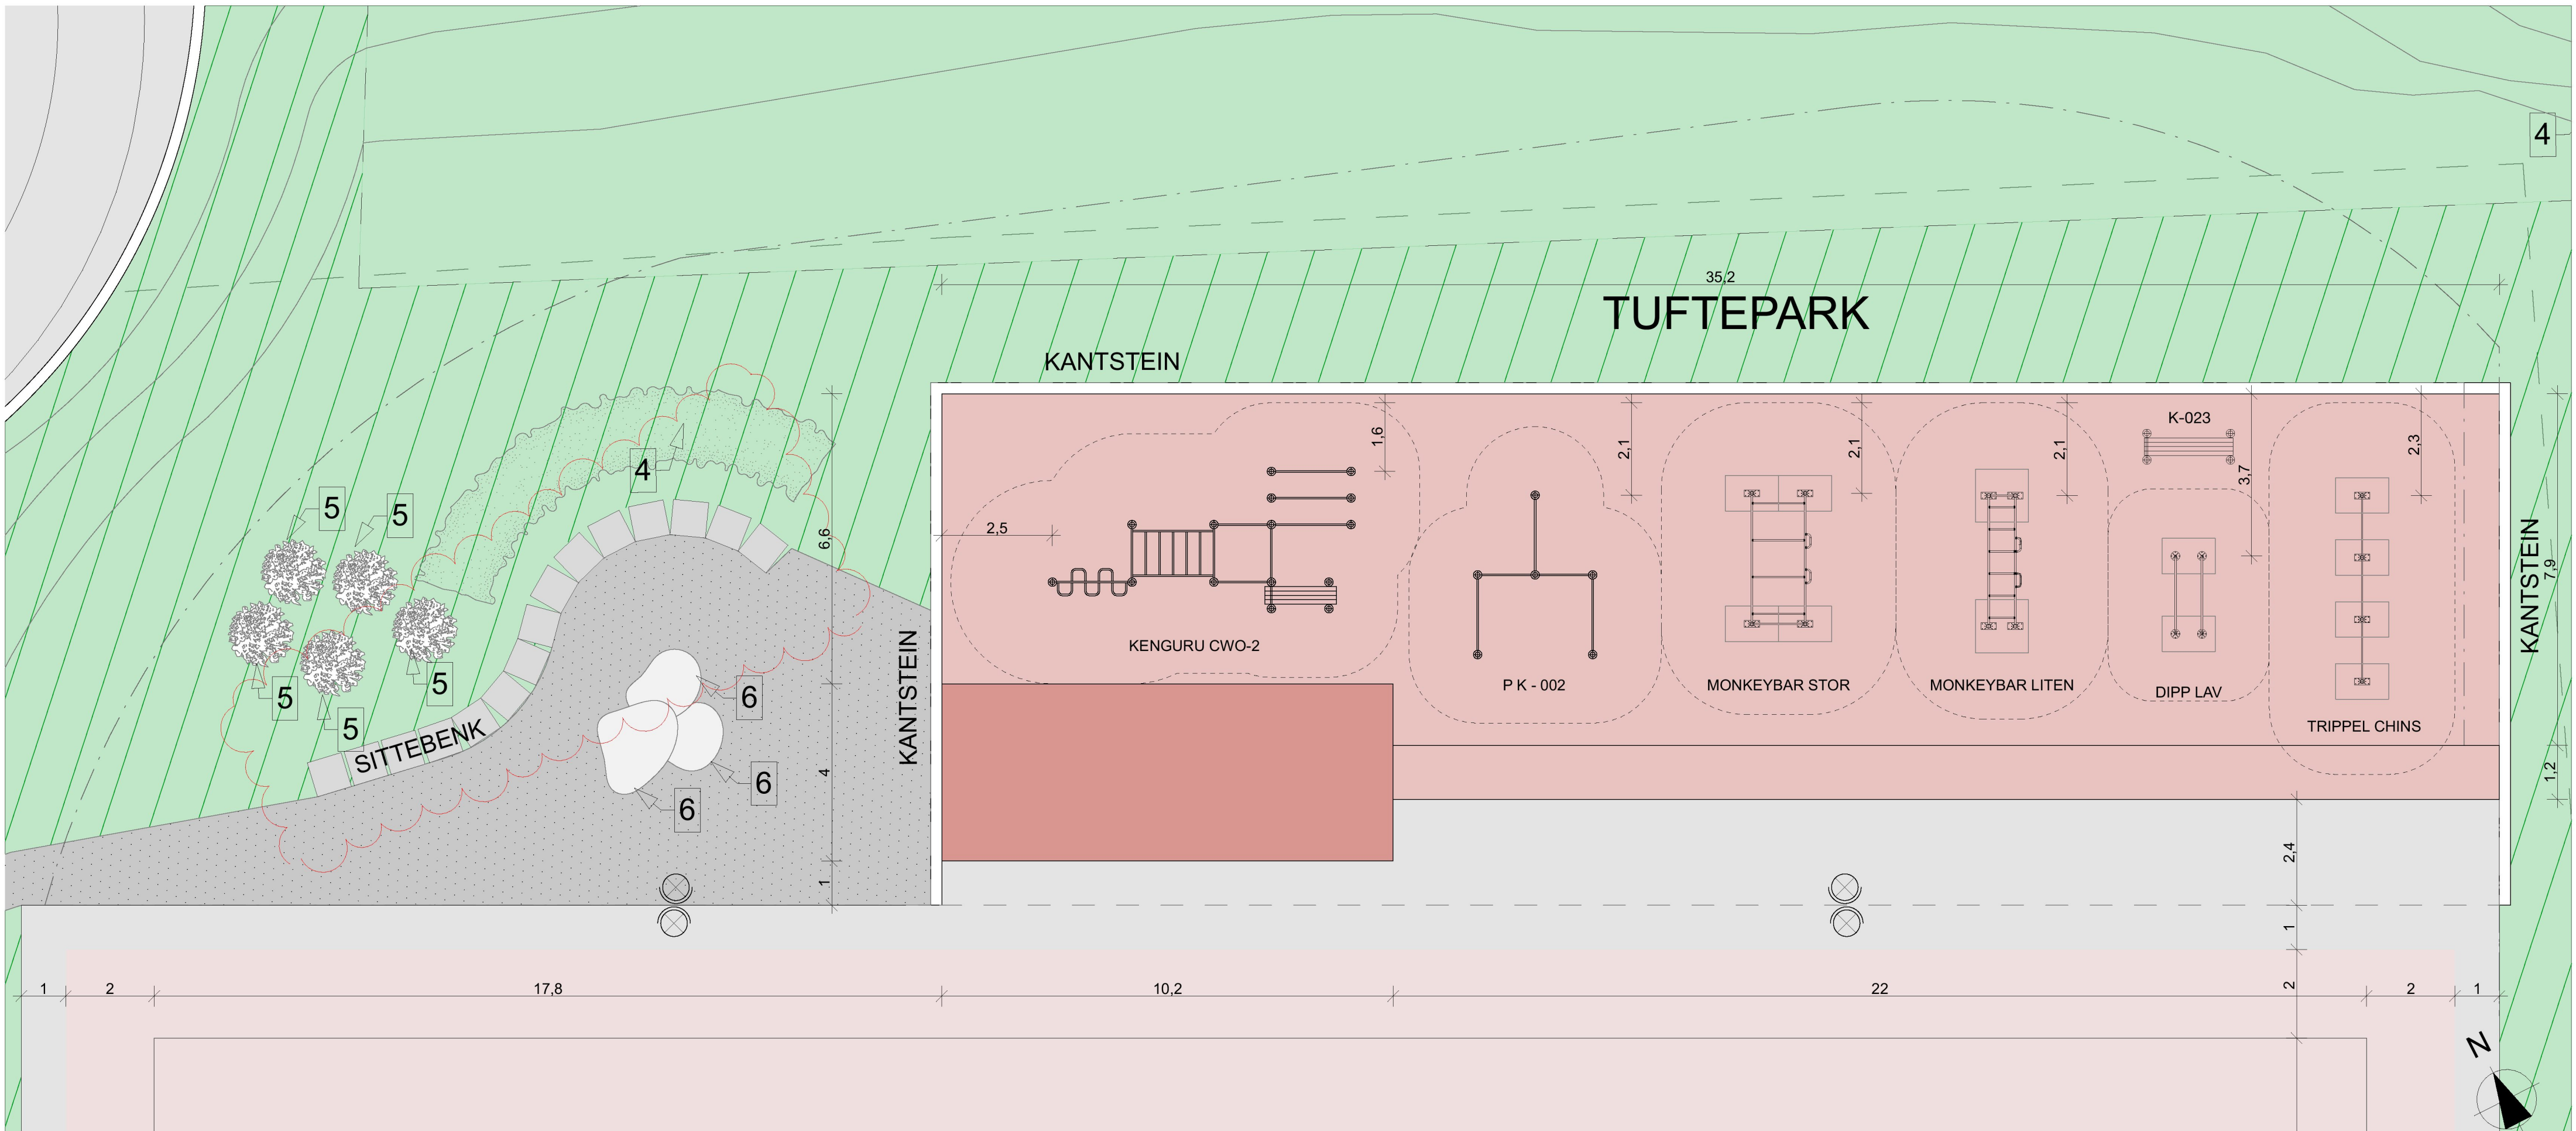

PROSJEKT: VORMEDAL IDRETTSHALL		TILTAKSHAVER: KARMØY KOMMUNE		GNR./BNR. 124/52		TEGNING: Situasjonsplan - utsnitt Tuftepark			
TEGNINGSNR. KARMØY KOMMUNE: A-10-UH-20-03		TEGNINGSNR.: A.01-41		REVISJON: B		FASE: ARBEIDSTEGNINGER		PROSJEKTNR.: 1723	
DATO: 04.04.2022		SIGN: JGV		MALESTOKK: 1:100		DATO: 08.10.21		SIGN.: GCS	
JGV NIV		JGV NIV		VIKANES BUNGUM ANKJØPER AS, Pb. 358 Strandgata 202 N-5501 HAUGESUND Tel. +47 52 70 76 00 post@vikanes-bungum.no www.vikanes-bungum.no					


Dersom det legges kunststoffdekke, bør tilløpsfeltet fra trestegplanken til gropa ha tykkelse på minimum 20mm.

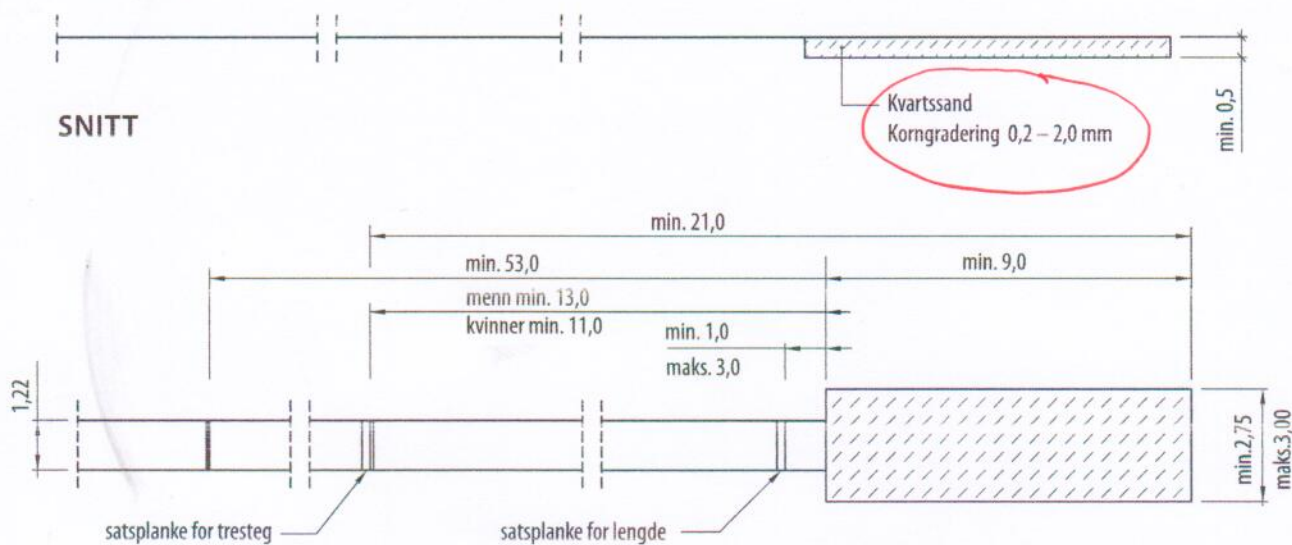


PLAN AV ENKEL HOPPBANE FOR TRESTEG OG LENGDE

maks. tverrfall på tilløpsfelt: 1:100

maks. legdefall (helling) i løpsretningen: 1:1000

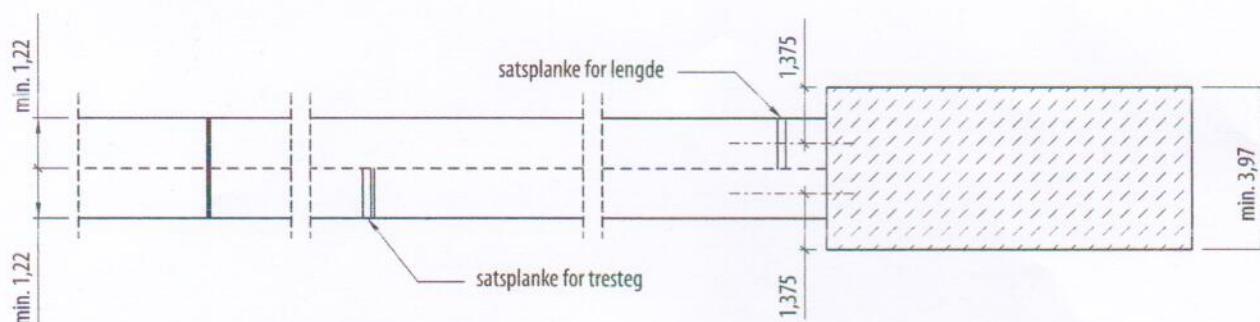

PLAN AV DOBBEL HOPPBANE

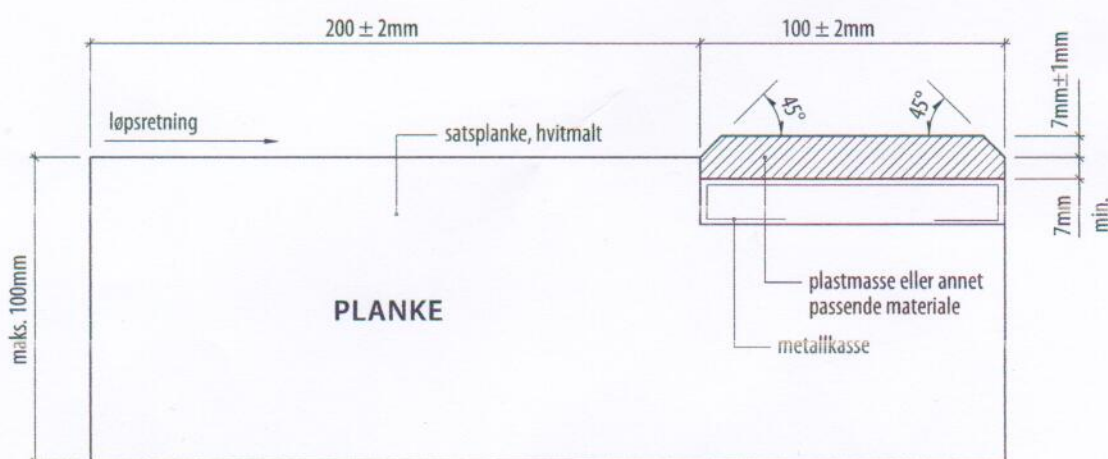

SATSPLANKE OG LIST MED PLASTMASSE FOR LENGDE OG TRESTEGHOPP (VERTIKALSNIITT)

ubenevnte mål i er i meter