


8

Snitt A-A

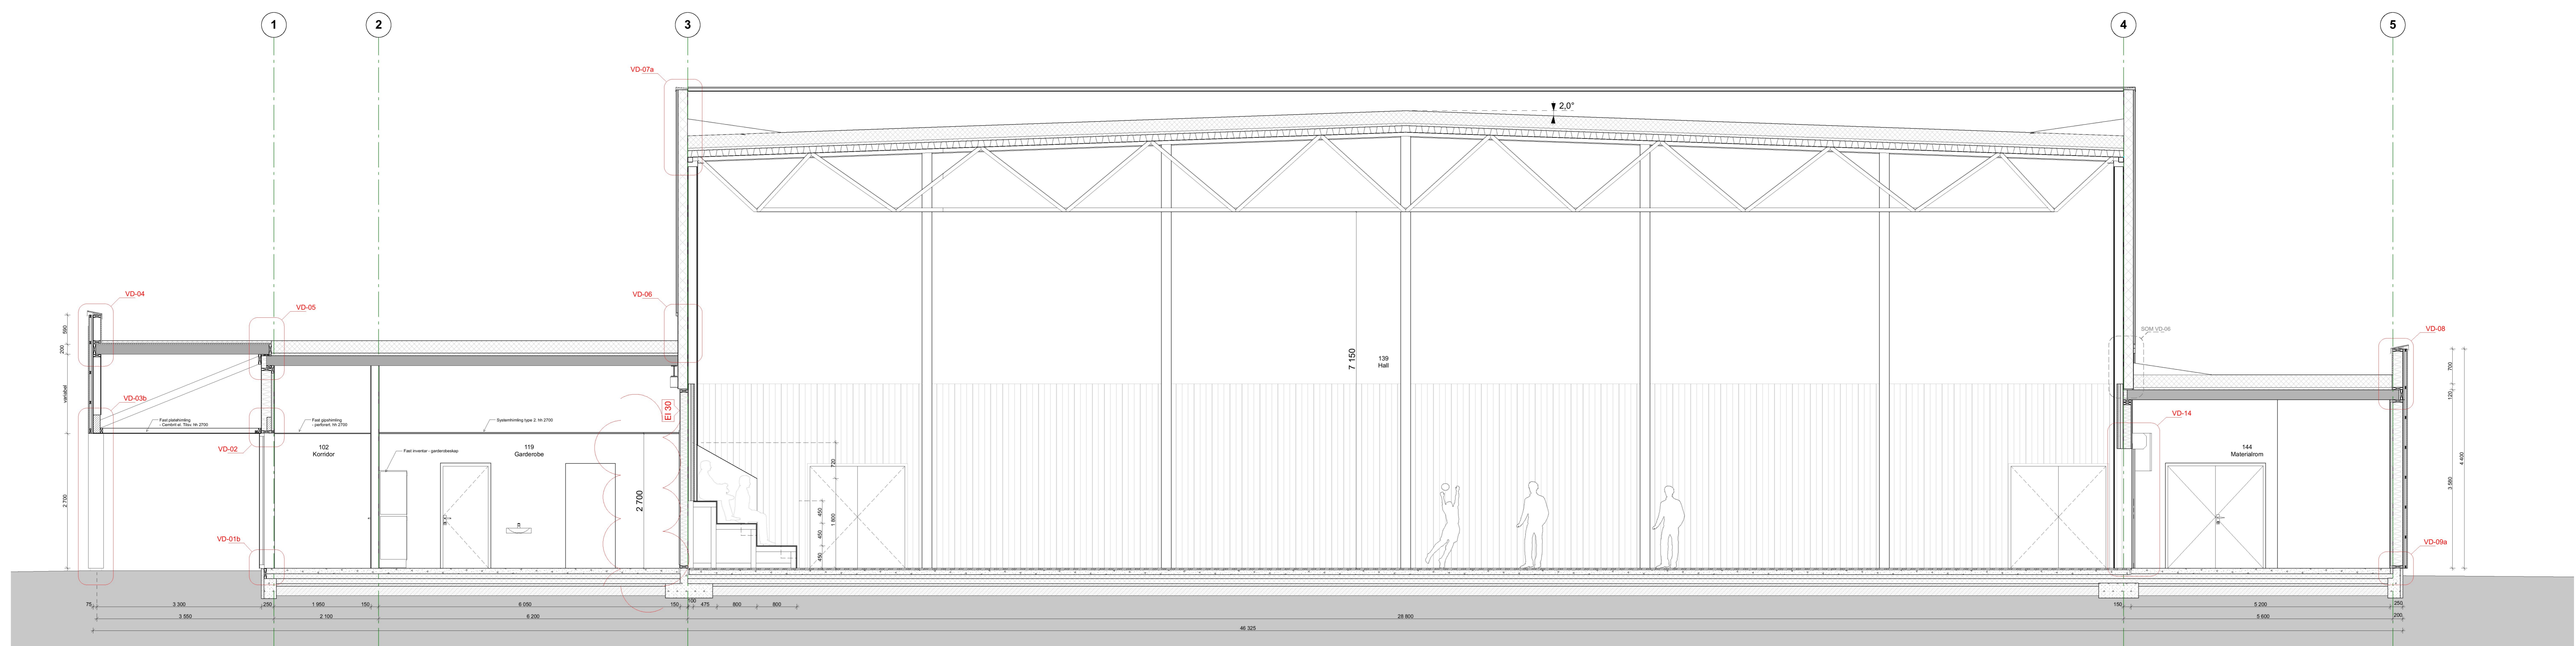

Snitt B-B

TEGNINGSNØ: A.20-51	REVISJON: C	
<p>C: Måling 01.11.2021 JGV NV          B: Måling 27.10.2021 GCS NV          A: Arbeidsplan 16.10.2021 BK NV          NV: KONTROLL 04.10.2021 BK NV</p>		
<p>PROSJEKT: VORMEDAL IDRETTSHALL          TILBESTYLLER: KARMØY KOMMUNE</p>		
<p>TEGNING: Snitt A-A og B-B</p>		
PROSJEKTNR: 1723	ARBEIDSTEGNING: 12452	DATE: 04.10.21
TEGNINGSNØ: A.20-51	ARBEIDSTEGNING: A-40-01-20-01	REVISJON: C