


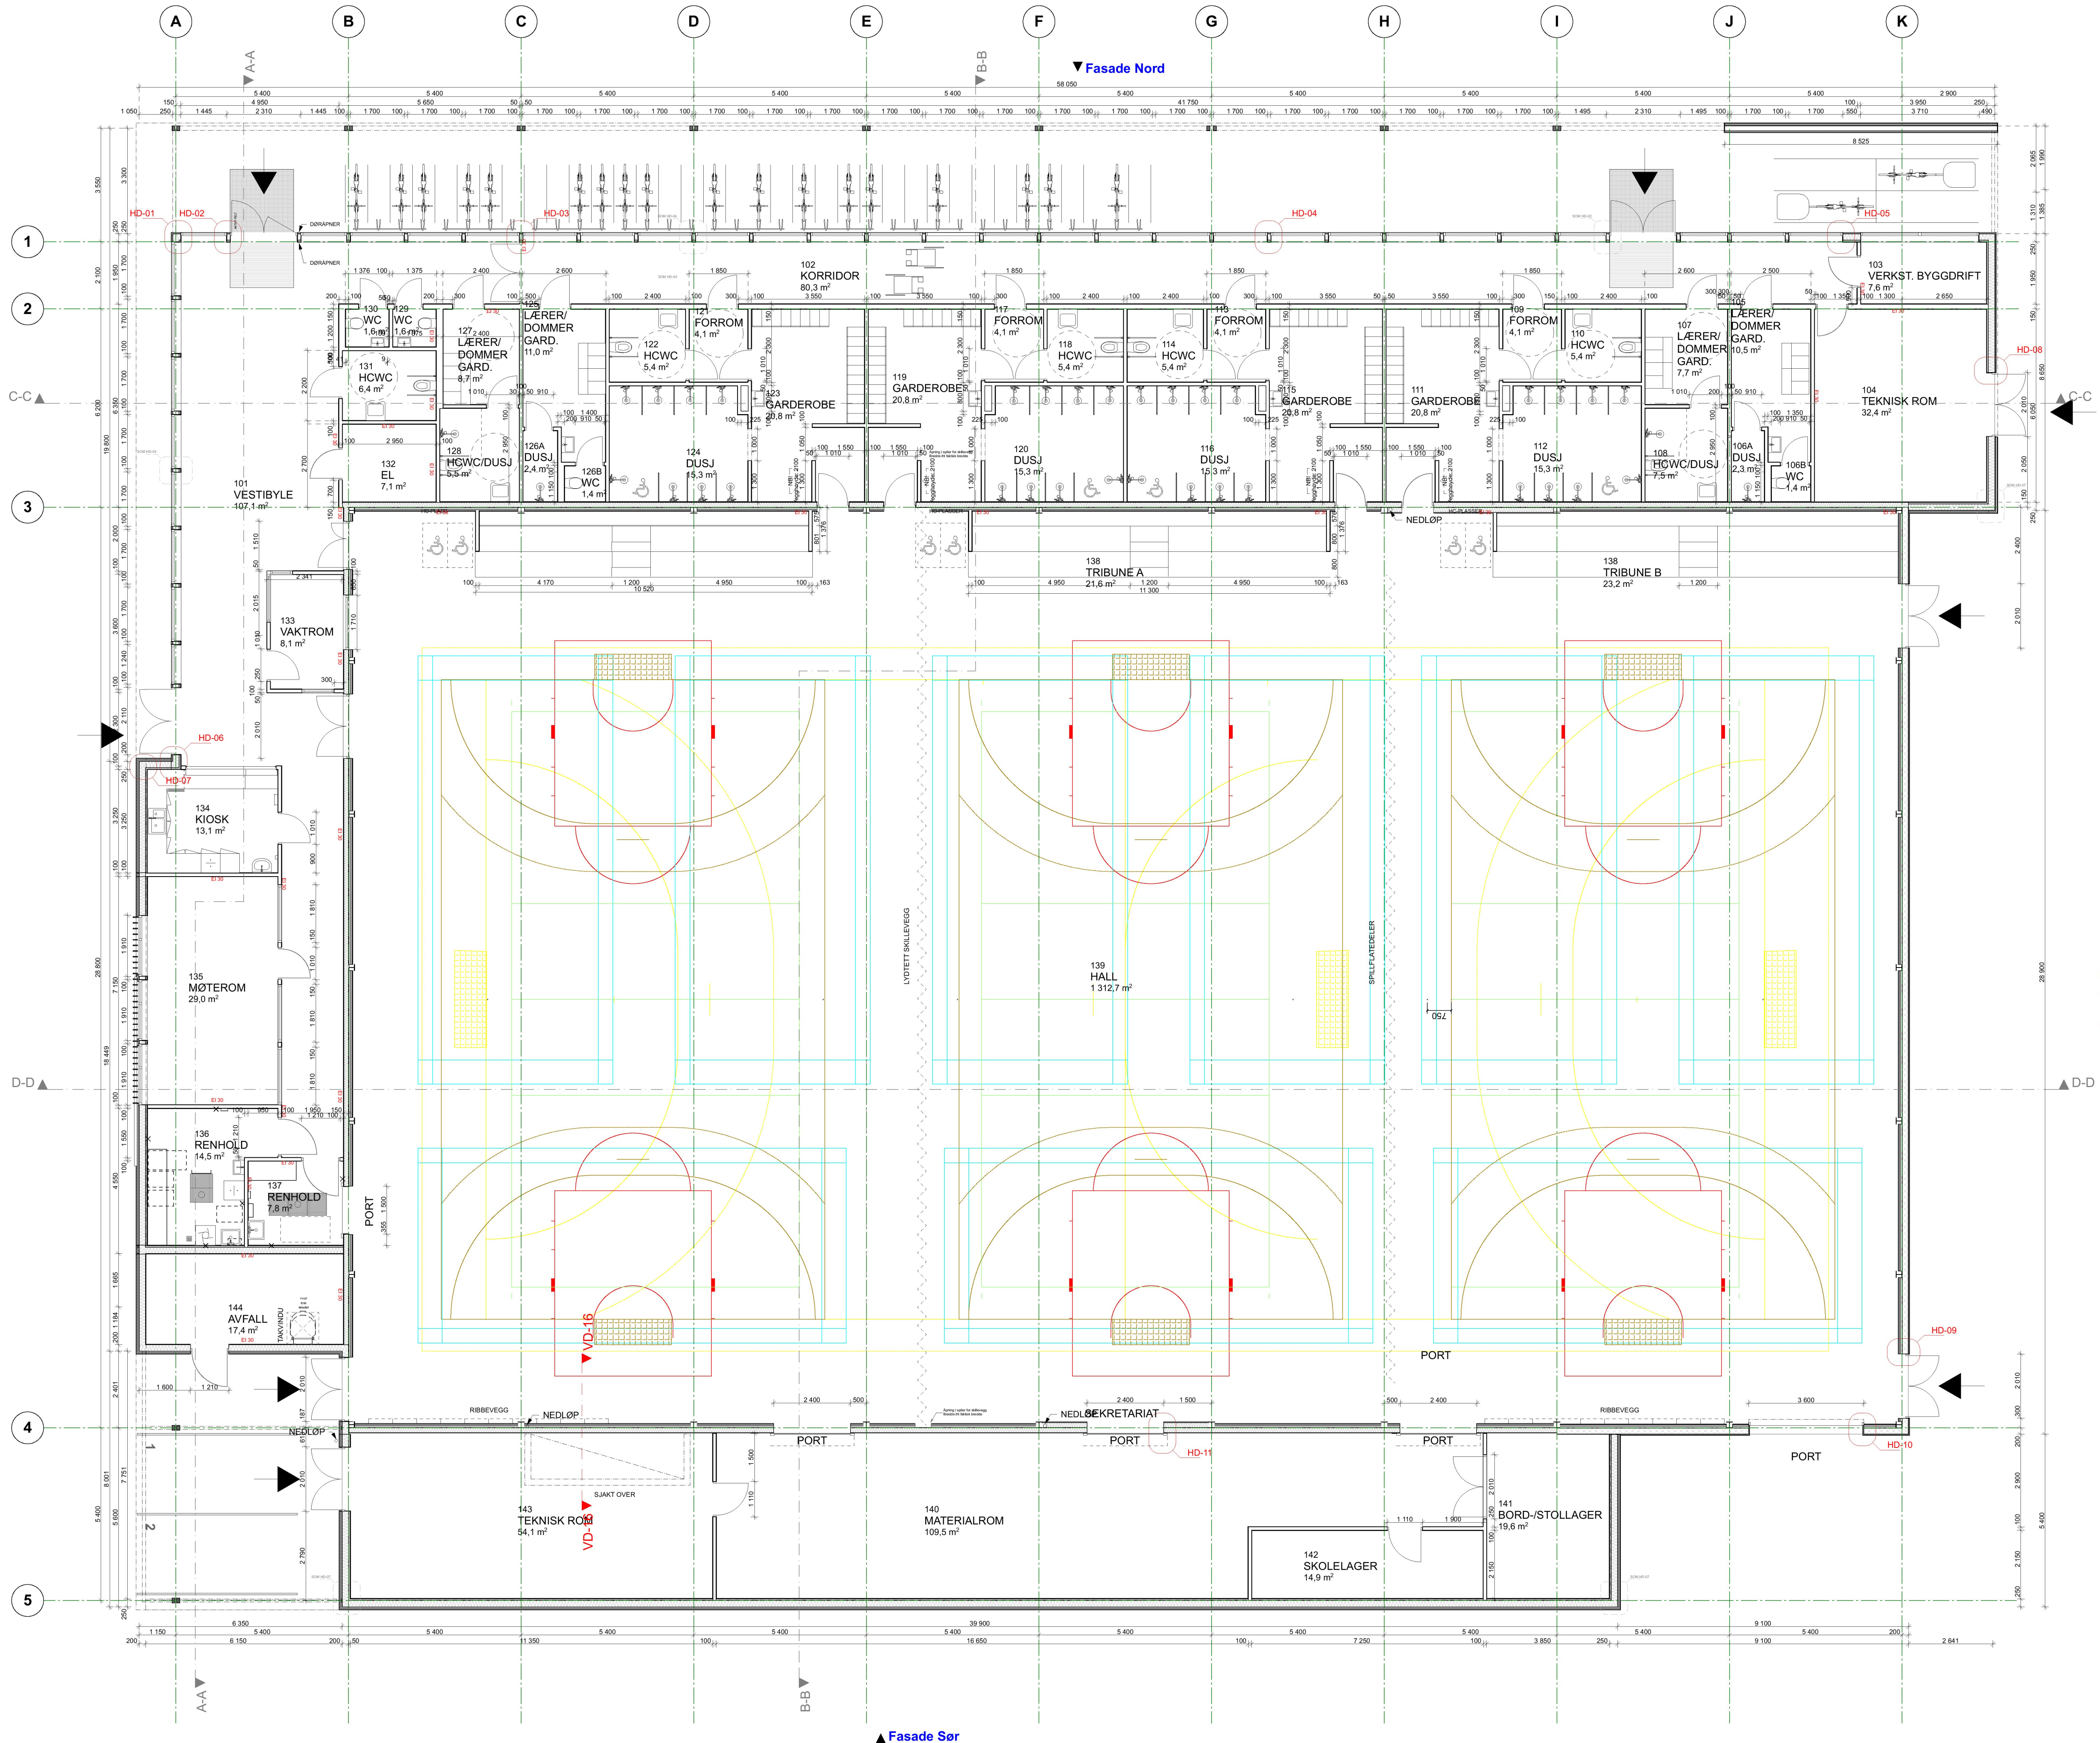

REV	BEARBEITELSE	DATE	SIGN	GOOKE
PROSJEKT: VORMEDAL IDRETTSHALL				
TILTAKEHVER: KARMØY KOMMUNE				
TEGNING: PLAN 1 etg.				
PROSJEKTNR.:	GNR./BNR.:	MALESTOKK:	DATE: SS	
1723	124/52	1:100	SIGN: 20.10.21	
FASE: ARBEIDSTEGNINGER				
TEGNINGSNR.:	REVISJON:			
A.10-41				

VIKANER BUNGUM

Vikanes Bungalow Arkitektur AS, Pb. 100 | Strandgaten 22 | NO-2001 Hagerupland 1
Tlf. +47 62 70 76 00 | post@vikanes-bungum.no | www.vikanes-bungum.no