



VEDLEGG E-4


Nordvest
1 : 100

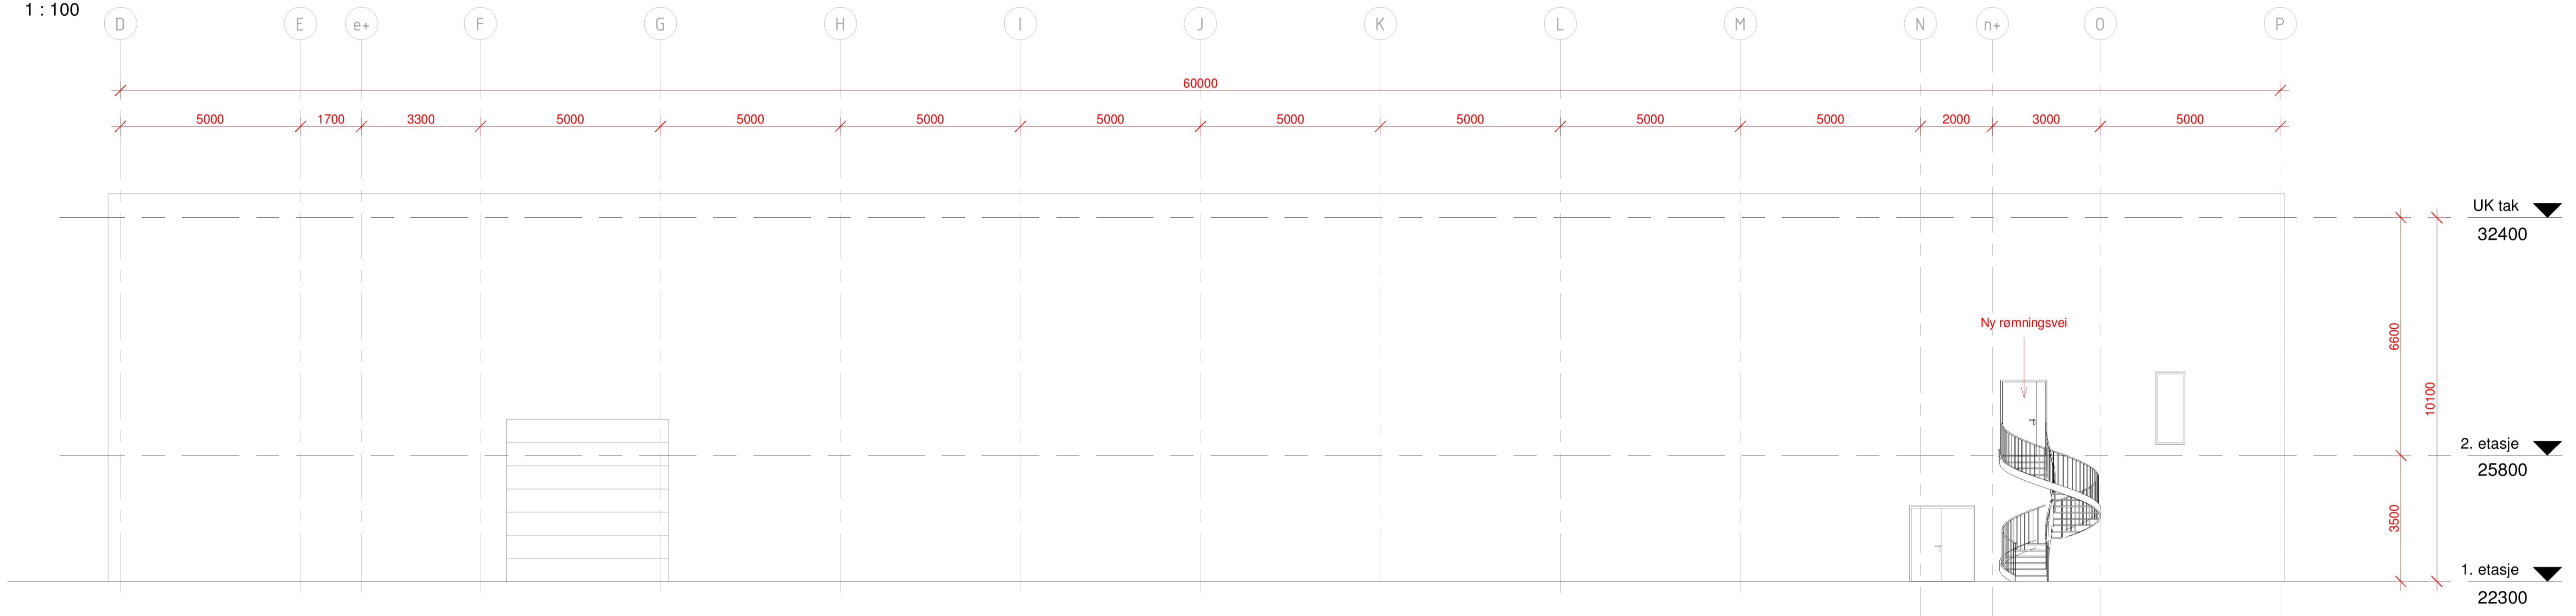

Sørvest
1 : 100

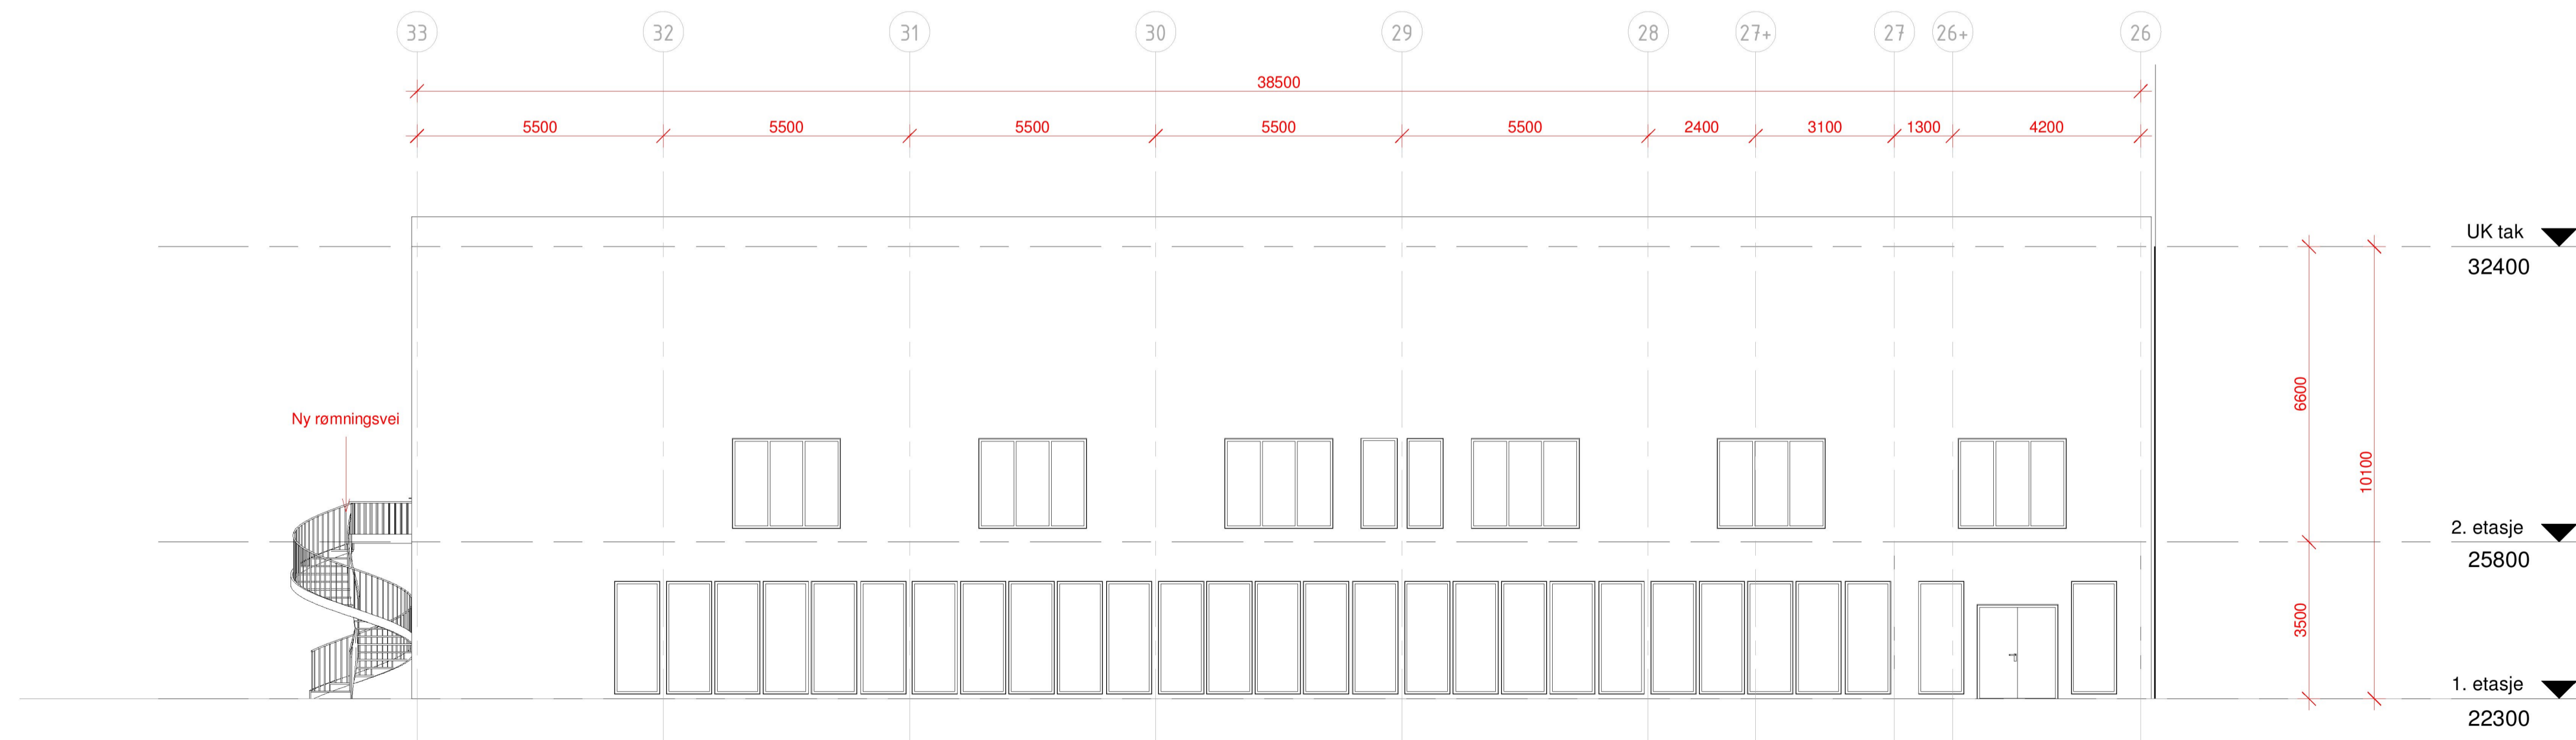

Rev	Dato	Tekst	Tegn	Kont
✓		DOKUMENTASJONSTEGNING		
✓		ARBEIDSTEGNING		
✓		ANBUDESTEGNING		
✓		ANMELDELSESTEGNING		
✓		FORELØPIG TEGNING		

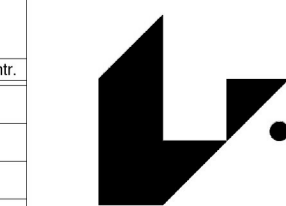

PETTER J. RASMUSSEN AS
RÅDGIVENDE INGENIØRER
OG ARKITEKTER

Diktervegen 8, 5538 Haugesund. Tlf 48 311 311, org.nr. NO971 000 724 MVA

Date: 25.03.2021	Tegnet av: EB	Kontrollert av: KE	Målestokk: 1:100	22.04.2021
Kontrollert dato:		Format: A1		
Innredning Storhall Karmøy Frank Veia FASADER				Erstattet for: Erstattet av:
Tegningsnr: 20055-E-4-				Fånum: 20055