


Tegnforklaring

- Eksisterende koter (1m)
- Nye koter (0,1m)
- Eiendomsgrenser
- Formålsgrenser reguleringsplan
- Formålsgrenser planendring
- Frisikt
- Trær og busker
- Grass
- Rullestein(elvestein) 20-40mm+
- Kunstgress
- Grass med fallmatte, underlag lek
- Multisportdekke (kunstgress)
- Drenerende belegning grå 200x200x70
- Asfalt
- Grus
- Kantstein granitt (vis10cm)
- Granittkantstein lys nedsenket (vis 2cm)
- Mur
- Bord med sittebenker
- Eksisterende høyder
- Eksisterende høyder
- Punkthøyde
- Fallindikator/avrenning
- Lavbrekk
- Høybrekk
- Forslag plassering sluk
- Sykkelparkering
- Hovedinngang/biingang
- Fotskraperist
- Håndløper trapp
- Flettverksgjerde h=2m
- Eksisterende veglys
- Varsselfelt

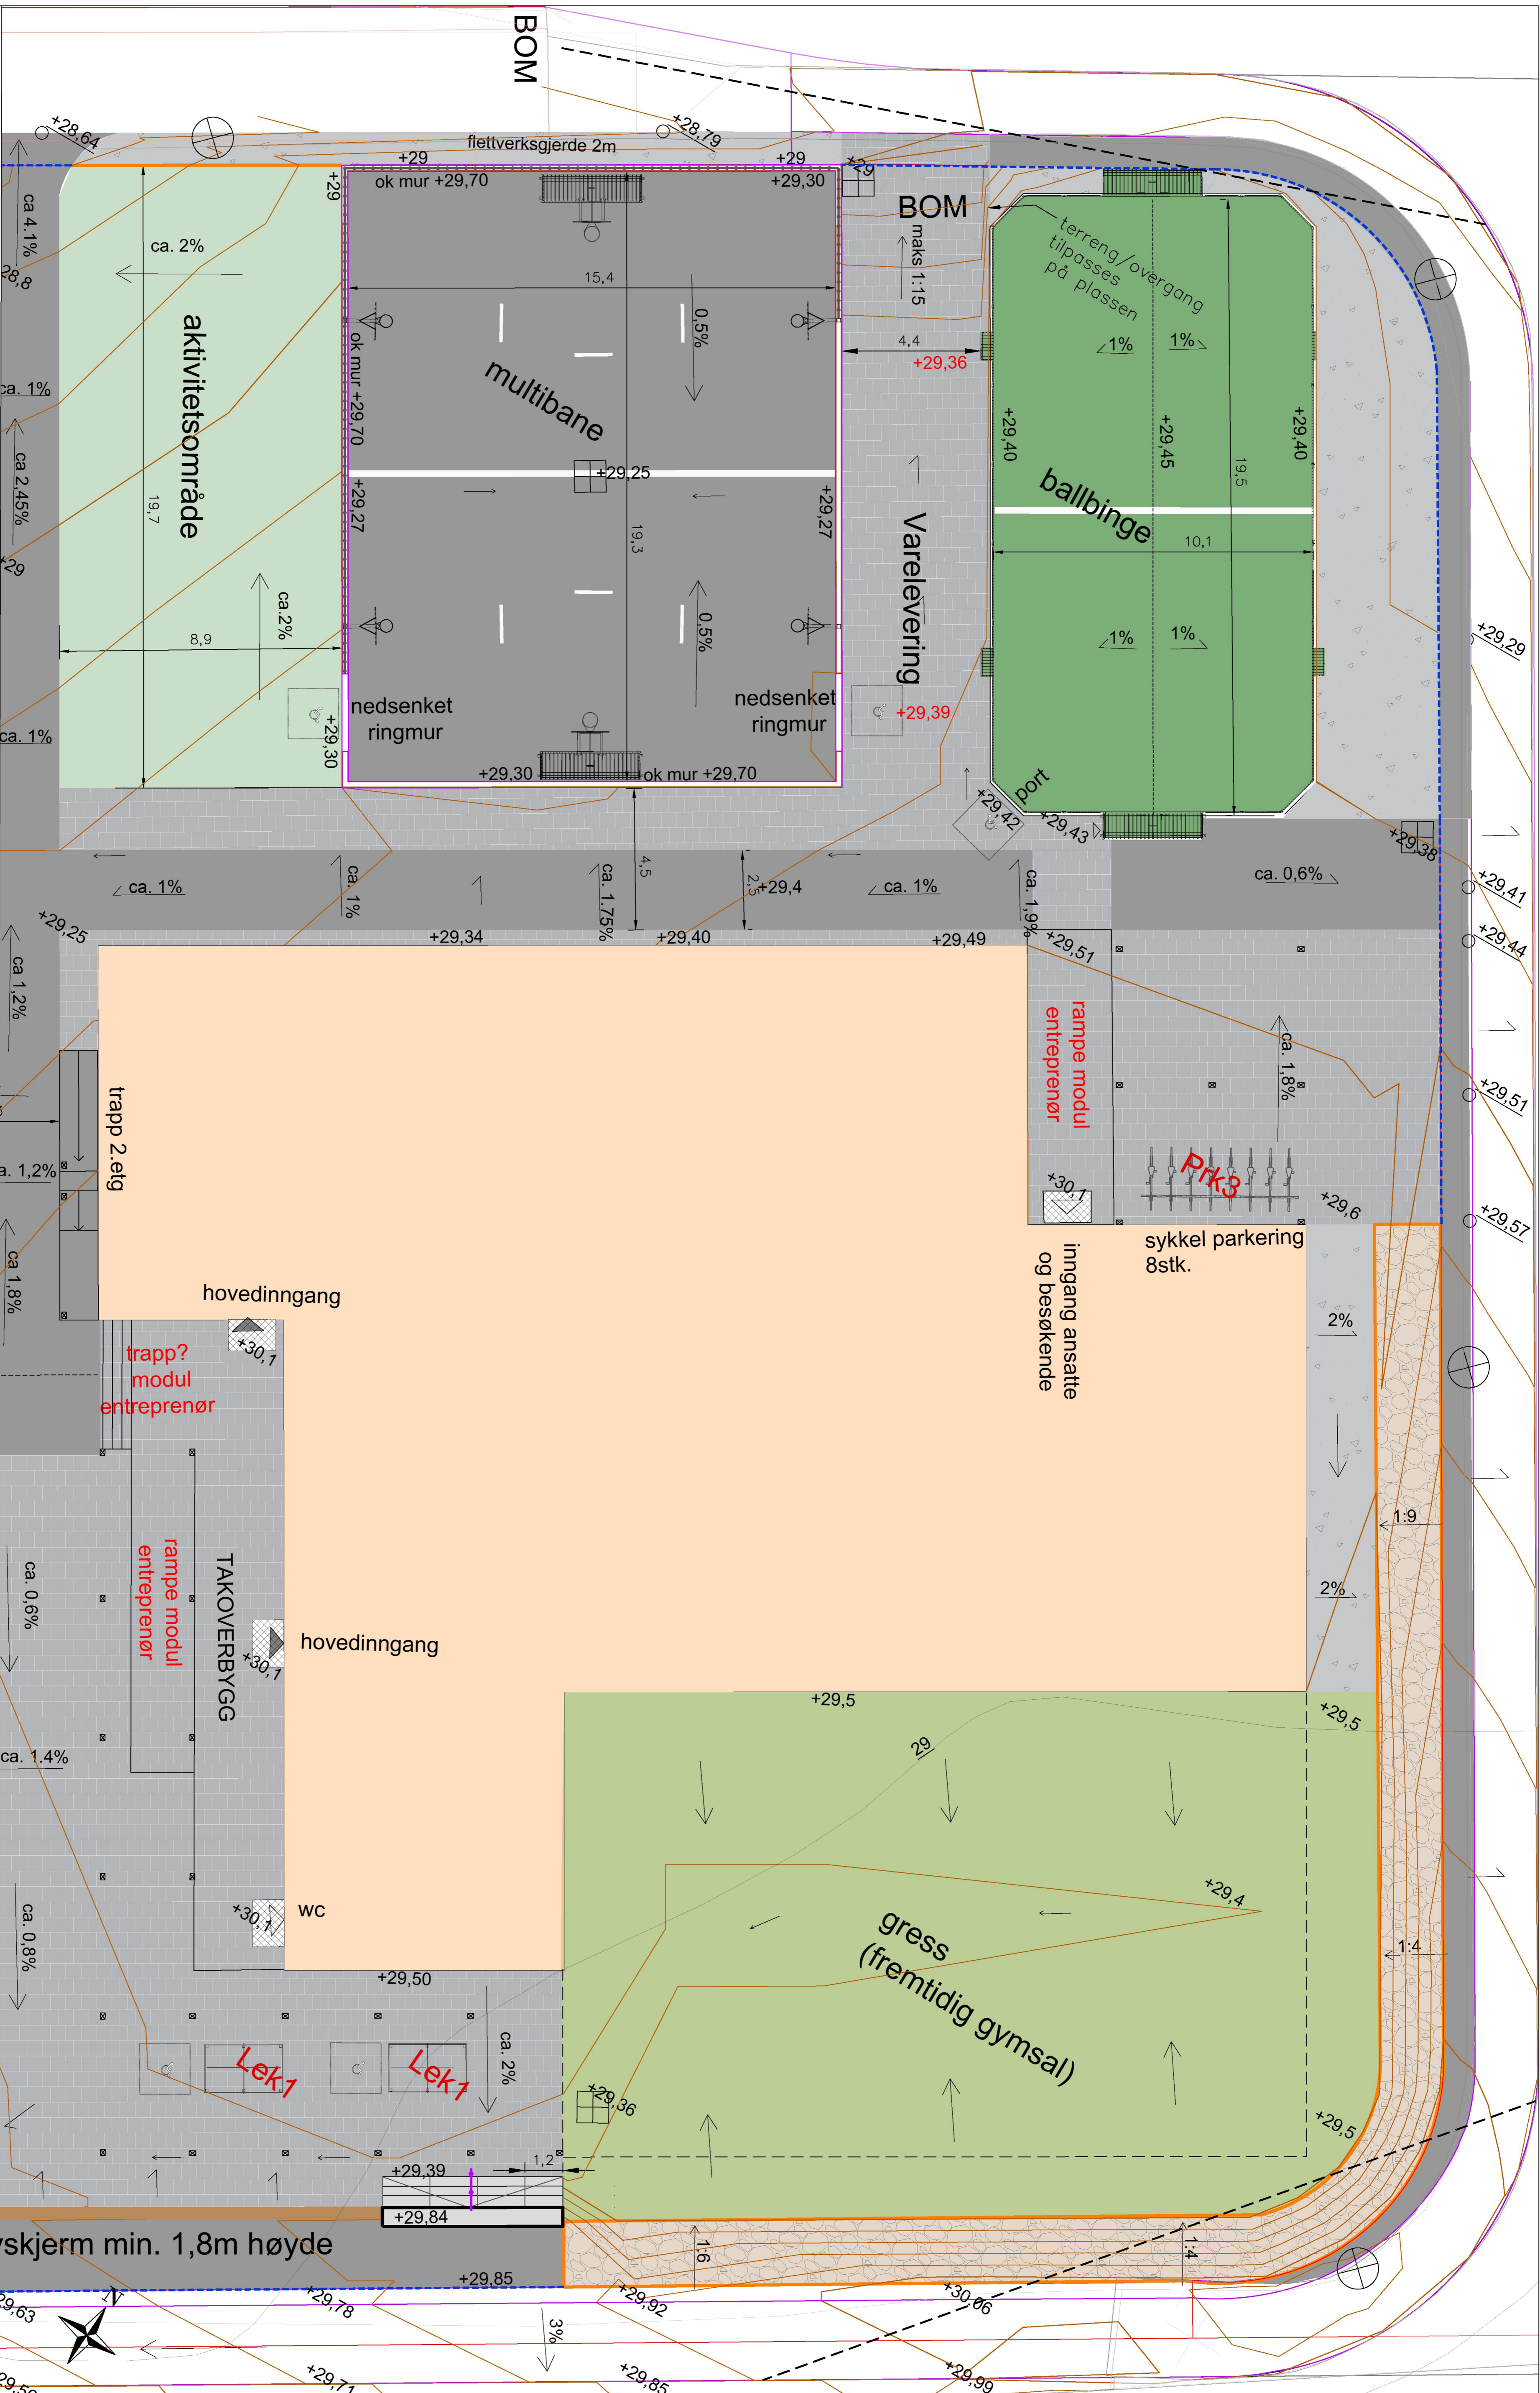

- HENVISNINGER**
- Tegninger:
 - 01 Oversiktsplan
 - 02 Utomhusplan del1
 - 03 Utomhusplan del2
 - 04 Detaljer og prinsippsnitt
- MERKNADER**
1. Terrenghøyder samt sluk er veiledende, fastsettes i samsvar med VA og Veg prosjektering
 2. Vorskjerm min. 1,8m høyde

<p>REV BESKRIVELSE</p> <p>A modulbygg, terrengjusteringer + kostnadsberegninger utomhus</p> <p>B kjerbar adkomst skoleområde, lys ved ballbinge</p> <p>C kostnadsberegninger, fjernet belysning, lagt til sluk ++</p> <p>D Trær, kanstein, mindre endringer etter tilbakemelding kommune</p>	<p>DATO SIGN GODKJ</p> <p>04.08.23 HH</p> <p>25.08.23 HH</p> <p>11.09.23 HH</p> <p>17.10.23 HH</p>	<p>PROSJEKT:</p> <p>Danielsen ungdomskole Norheim</p> <p>TILTAKSHAVER:</p> <p>Danielsen ungdomskole</p> <p>Haugesund</p>	<p>GNR./BNR.</p> <p>148 / 1041</p> <p>Karmøy</p> <p>TEGNINGSNR.:</p> <p>LA 2210-03</p>	<p>TEGNING:</p> <p>Utomhusplan del 2</p> <p>REVISJON:</p> <p>D</p>	<p>MÅLESTOKK:</p> <p>1:200 (A3)</p> <p>FASE:</p> <p>Til godkjenning</p>	<p>DATO: 17.10.23</p> <p>SIGN.: HH</p> <p>PROSJEKTNR.:</p> <p>2210</p>	<p>LY areal & landskap</p> <p>Pb. 358 Strandgata 202 N-5501 Haugesund</p> <p>Tel. +47 924 10 5161 post@ly-ai.no www.ly-ai.no</p>
--	--	--	--	--	---	--	---