


Tegnforklaring

- Eksisterende koter (1m)
- Nye koter (0,1m)
- Eiendomsgrenser
- Formålsgrenser reguleringsplan
- Formålsgrenser planendring
- Frisikt
- Trær og busker
- Gress
- Rullestein(elvestein) 20-40mm+
- Kunstgress
- Gress med fallmatte, underlag lek
- Multisportdekke (kunstgress)
- Drenerende belegning grå 200x200x70
- Asphalt
- Grus
- Kantstein granitt (vis10cm)
- Granittkanstein lys nedsenket (vis2cm)
- Mur
- Bord med sittebenker
- +20,17 Eksisterende høyder
- +20,7 Punkthøyde
- Fallindikator/avrenning
- Lavbrekk
- Høybrekk
- Forslag plassering sluk
- Sykkelparkering
- Hovedinngang/biingang
- Fotskraperist
- Håndløper trapp
- Flettverkgjerd h=2m
- Eksisterende veglys
- Varselfelt

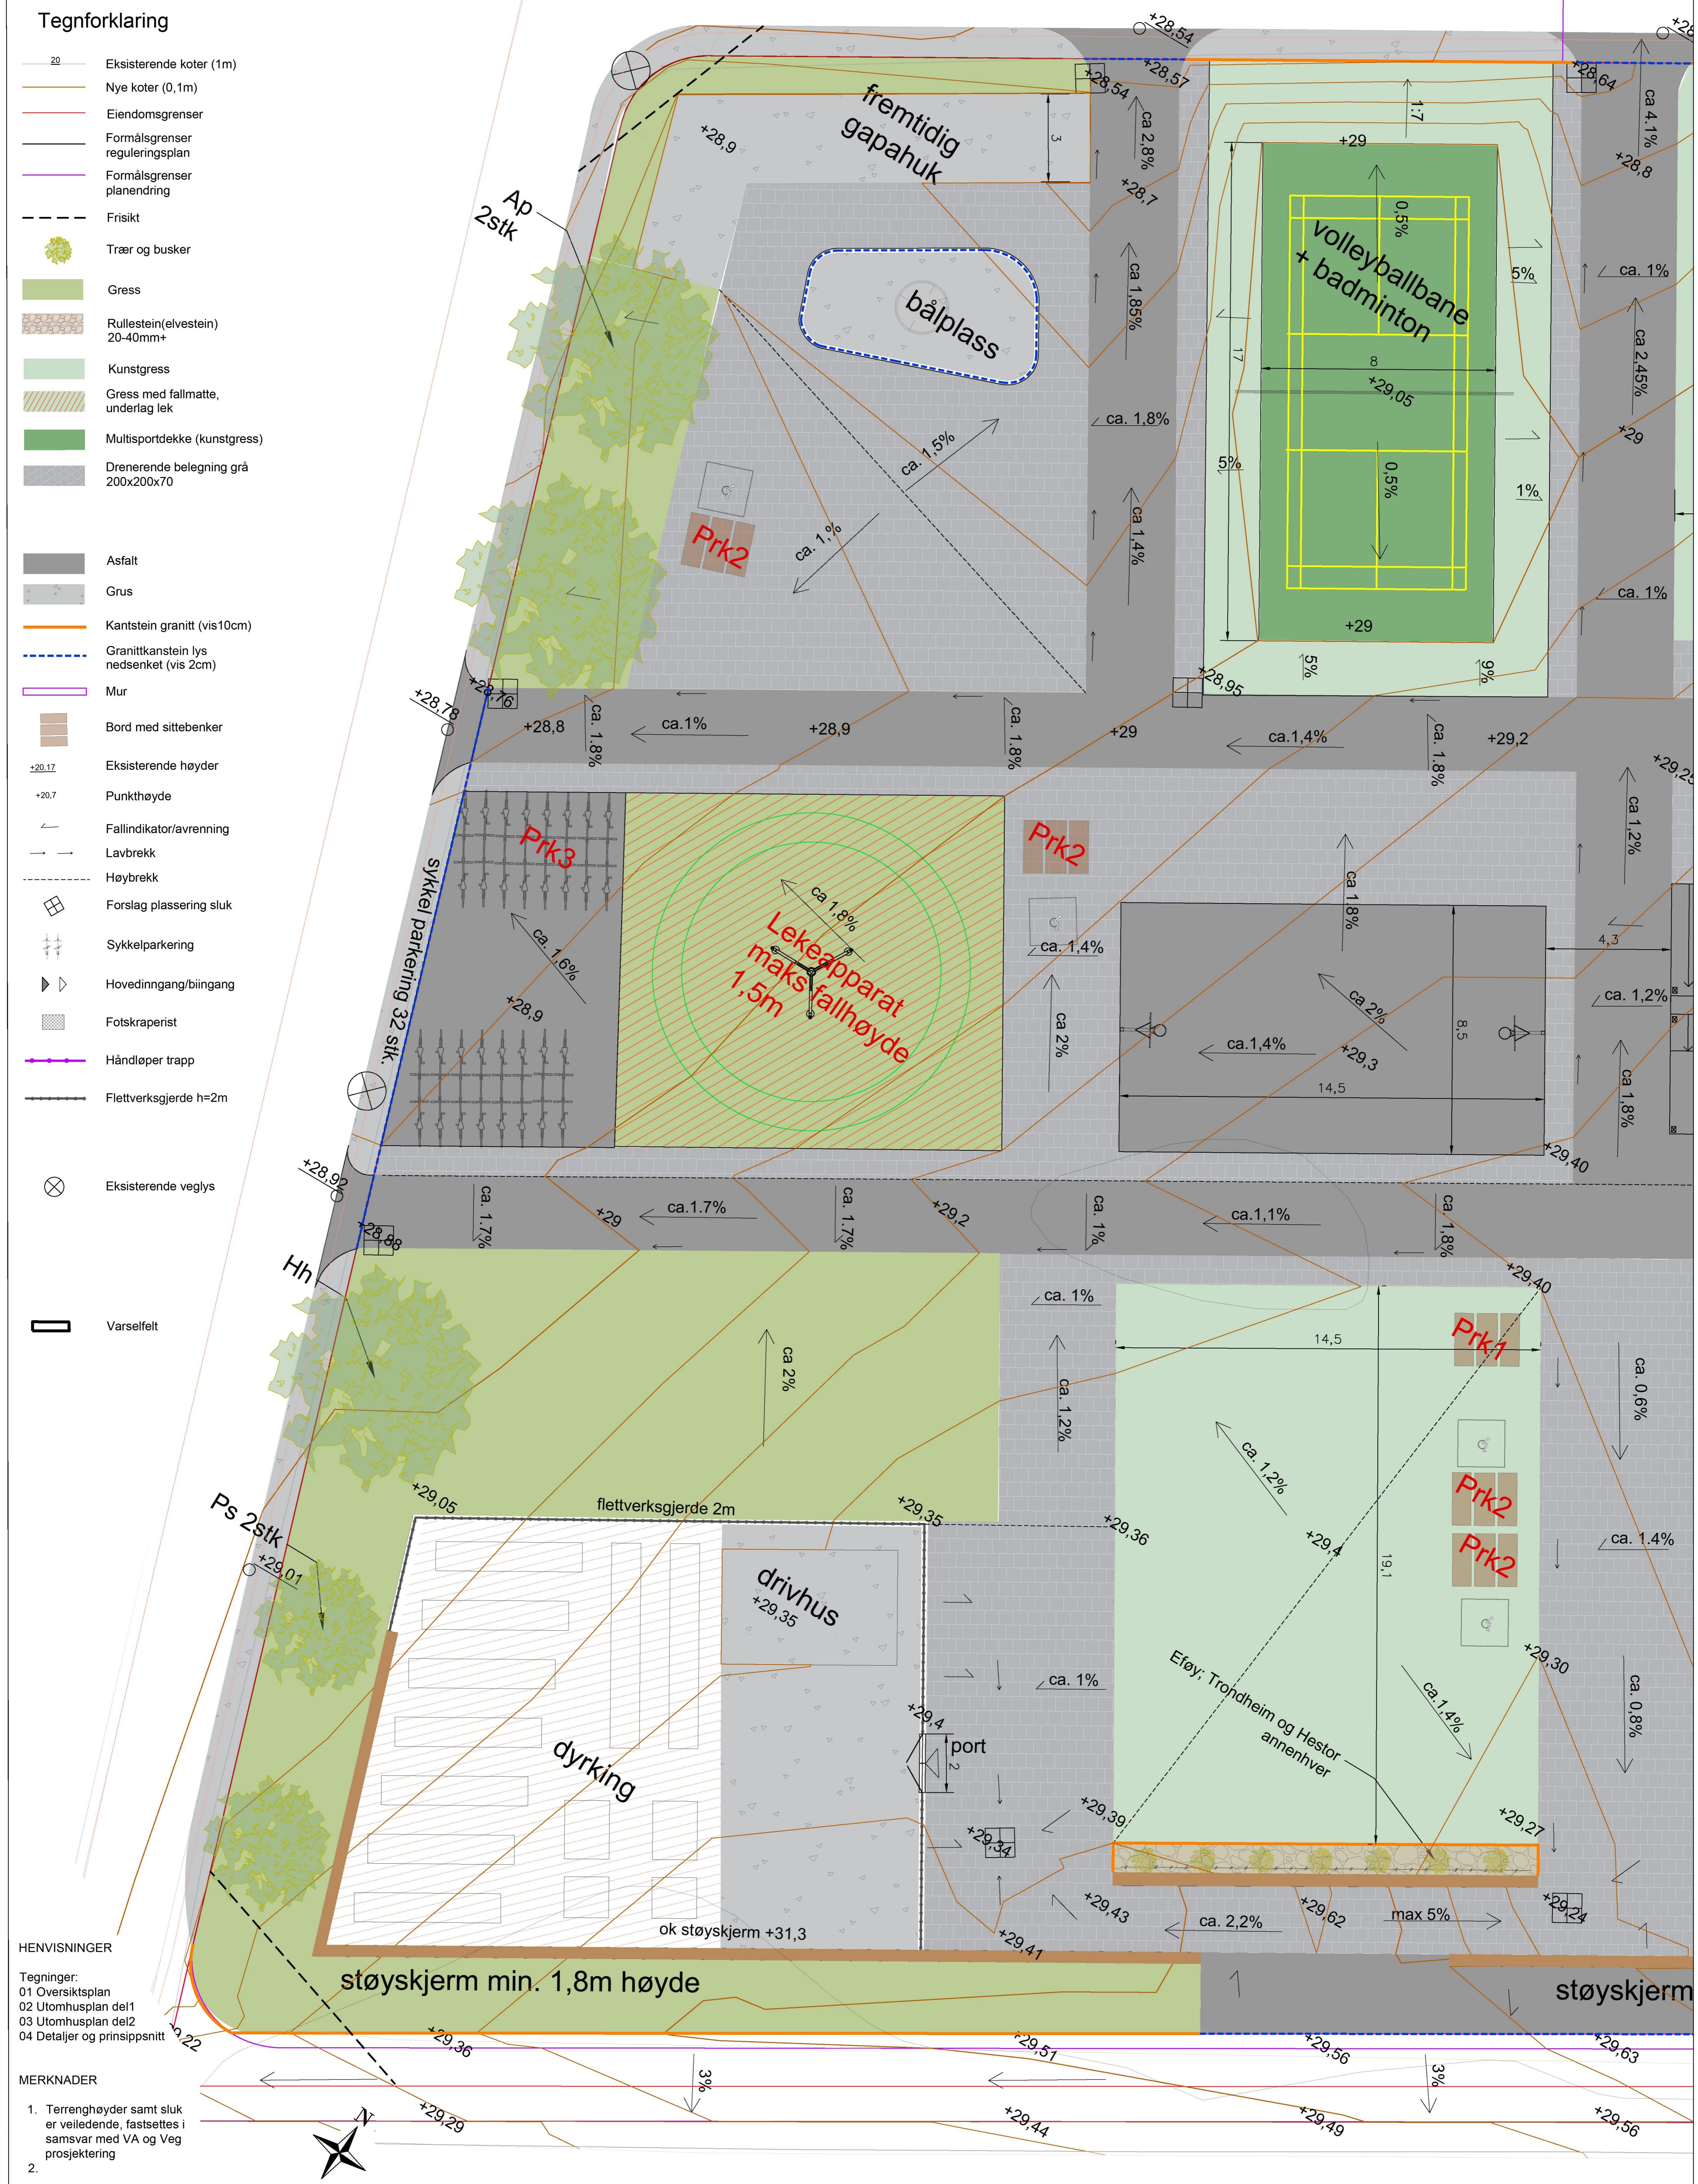

HENVISNINGER

- Tegninger:
 01 Oversiktsplan
 02 Utomhusplan del1
 03 Utomhusplan del2
 04 Detaljer og prinsippsnitt
 MERKNADER
 1. Terrenghøyder samt sluk er veileddende, fastsettes i samsvar med VA og Veg prosjektering
 2.

REV	BESKRIVELSE	DATO	SIGN	GODKJ
A	modulbygg, terrengjusteringer + kostnadsbesparelser utomhus	04.08.23	HH	.
B	kjørbar adkomst skoleområde, lys ved ballbringe	25.08.23	HH	.
C	kostnadsbesparelser, fjernet belysning, lagt til sluk ++	11.09.23	HH	.
D	Trær, kanstein, mindre endringer etter tilbakemelding kommune	17.10.23	HH	.

PROSJEKT: Danielsen ungdomskole Norheim
TILTAKSHAVER: Danielsen ungdomskole

GNR./BNR. 148 / 1041
TEGNING: Utomhusplan del 1
TEGNINGSNR.: LA 2210-02
REVISJON.: D

MÅLESTOKK: 1:200 (A3)
FASE: Til godkjenning
PROSJEKTNR.: 2210

LY areal & landskap
Pb. 358 | Strandgata 202 | N-5501 Haugesund
Tel. +47 924 10 5161 post@ly-al.no | www.ly-al.no