


Tegnforklaring

- Eksisterende koter (1m)
- Nye koter (0,1m)
- Eiendomsgrenser
- Formålsgrænser reguleringsplan
- Formålsgrænser planendring
- Frisikt
- Trær og busker
- Gress
- Rullestein(elvestein) 20-40mm+
- Kunstgress
- Gress med fallmatte, underlag lek
- Multisportdekke (kunstgress)
- Drenerende belegning grå 200x200x70
- Asfalt
- Grus
- Kantstein betong (vis10cm)
- Kantstein granitt (vis10cm)
- Granittkantstein lys nedsenket (vis 2cm)
- Mur
- Bord med sittebenker
- Eksisterende høyder
- Punkthøyde
- Fallindikator/avrenning
- Lavbrekk
- Høybrekk
- Forslag plassering sluk
- Sykkelparkering
- Hovedinngang/biingang
- Fotskraperist
- Håndløper trapp
- Flettverksgjerde h=2m
- Eksisterende veglys
- Varsselfelt

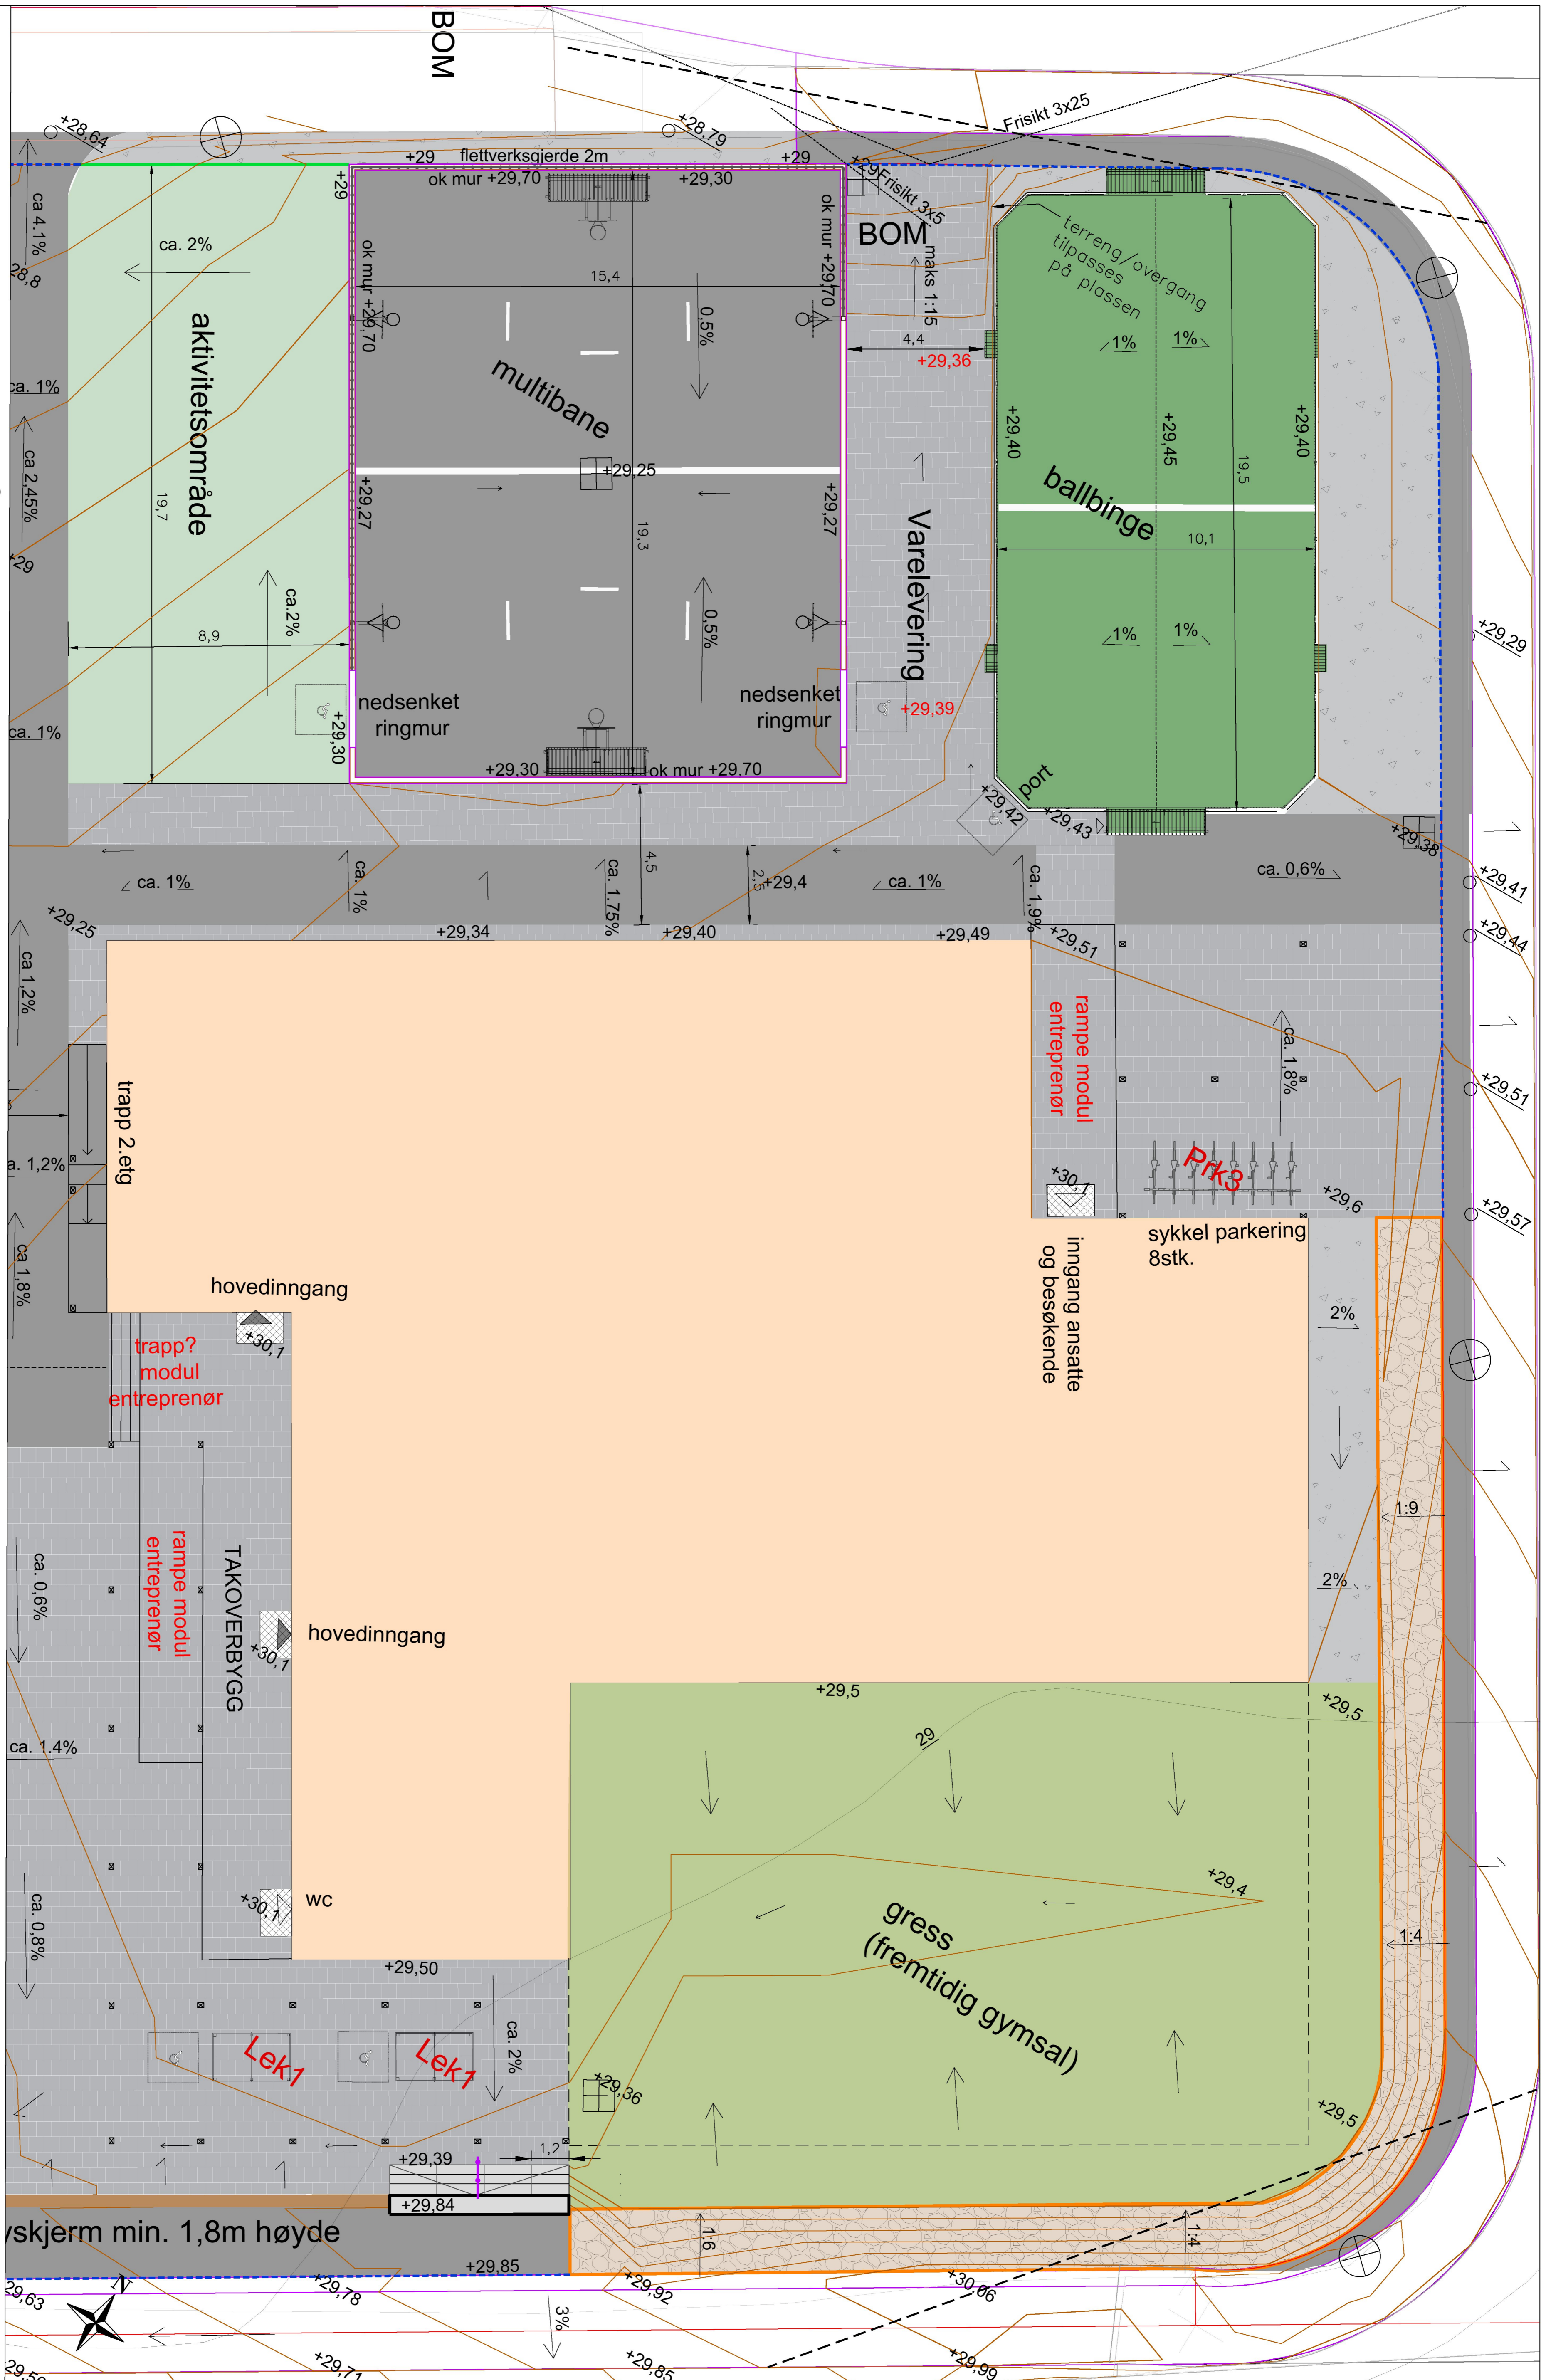

- HENVISNINGER**
- Tegninger:
 01 Oversiktsplan
 02 Utomhusplan del1
 03 Utomhusplan del2
 04 Detaljer og prinsippsnitt

- MERKNADER**
1. Terrenghøyder samt sluk er veiledende, fastsettes i samsvar med VA og Veg prosjektering
 - 2.

| | | | | | | | | | |
|-----|---|----------|------|-------|-------------------------------|--------------|-------------------|-----------------|--------------|
| REV | BESKRIVELSE | DATO | SIGN | GODKJ | PROSJEKT: | GNR./BNR. | TEGNING: | MÅLESTOKK: | DATO: |
| A | modulbygg, terrengjusteringer + kostnadsberegninger utomhus | 04.08.23 | HH | | Danielsen ungdomskole Norheim | 148 / 1041 | Utomhusplan del 2 | 1:200 (A3) | 30.10.23 |
| B | kjørbar adkomst skoleområde, lys ved ballbinge | 25.08.23 | HH | | | Karmøy | | | SIGN.: HH |
| C | kostnadsberegninger, fjernet belysning, lagt til sluk ++ | 11.09.23 | HH | | | | | | |
| D | Trær, kanstein, mindre endringer etter tilbakemelding kommune | 17.10.23 | HH | | Danielsen ungdomskole | | | | |
| E | Frisikt og kantstein | 30.10.23 | HH | | Haugesund | | | | |
| | | | | | TILTAKSHAVER: | TEGNINGSNR.: | REVISJON: | FASE: | PROSJEKTNR.: |
| | | | | | Danielsen ungdomskole | LA 2210-03 | E | Til godkjenning | 2210 |

LY areal & landskap

Pb. 358 | Strandgata 202 | N-5501 Haugesund
 Tel. +47 924 10 5161 post@ly-ai.no | www.ly-ai.no