


Tegnforklaring

-  Eksisterende koter (1m)
-  Nye koter (0,1m)
-  Eiendomsgrenser
-  Formålsgrenser reguleringsplan
-  Formålsgrenser planendring
-  Frisikt
-  Trær og busker
-  Grass
-  Rullestein(elvestein) 20-40mm+
-  Kunstgress
-  Grass med fallmatte, underlag lek
-  Multisportdekke (kunstgress)
-  Drenerende belegning grå 200x200x70
-  Asfalt
-  Grus
-  Kantstein betong (vis10cm)
-  Kantstein granitt (vis10cm)
-  Granittkanstein lys nedsenket (vis 2cm)
-  Mur
-  Bord med sittebenker
-  Eksisterende høyder
-  Punkthøyde
-  Fallindikator/avrenning
-  Lavbrekk
-  Høybrekk
-  Forslag plassering sluk
-  Sykkelparkering
-  Hovedinngang/biingang
-  Fotskraperist
-  Håndløper trapp
-  Flettverksgjerde h=2m
-  Eksisterende veglys
-  Varselfelt

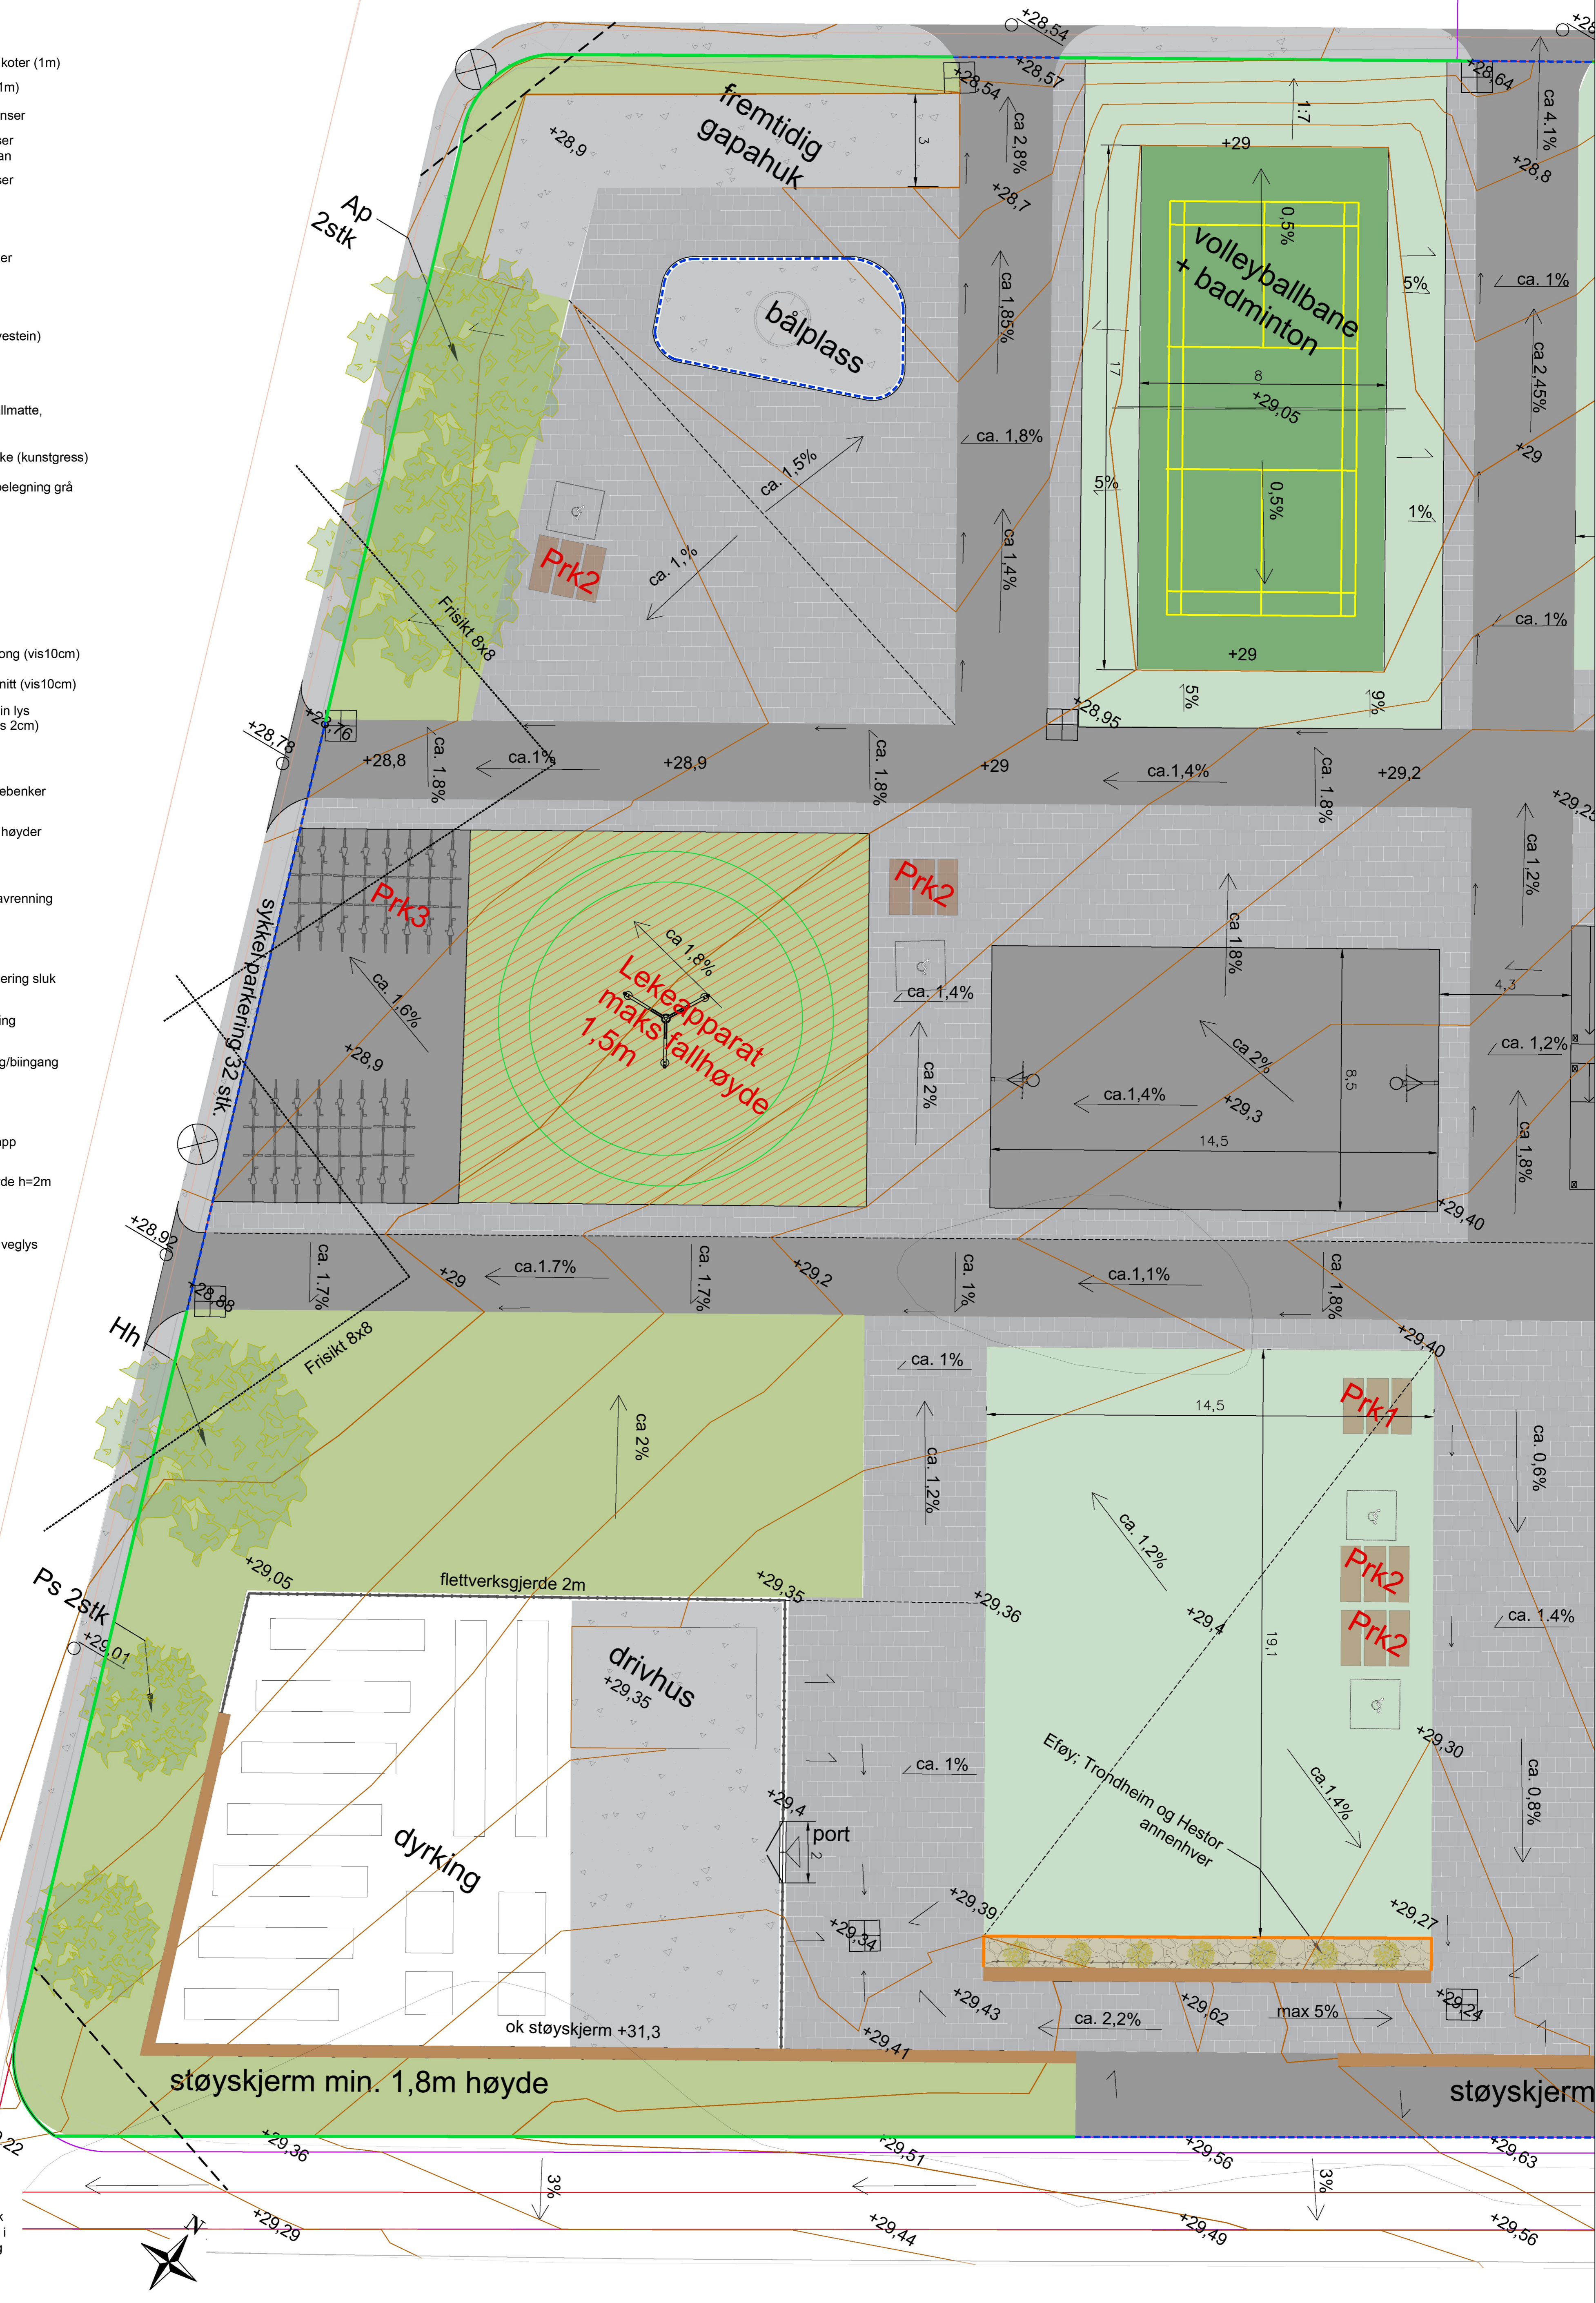

HENVISNINGER

- Tegninger:
- 01 Oversiktsplan
- 02 Utomhusplan del1
- 03 Utomhusplan del2
- 04 Detaljer og prinsippsnitt

MERKNADER

1. Terrenghøyder samt sluk er veiledende, fastsettes i samsvar med VA og Veg prosjektering
- 2.

REV	BESKRIVELSE	DATO	SIGN	GODKJ	PROSJEKT:	GNR./BNR.	TEGNING:	MÅLESTOKK:	DATO: 30.10.23
A	modulbygg, terrengjusteringer + kostnadsbesparelser utomhus	04.08.23	HH		Danielsen ungdomskole Norheim	148 / 1041	Utomhusplan del 1	1:200 (A3)	
B	kjerbar adkomst skoleområde, lys ved balltinge	25.08.23	HH			Karmøy			SIGN.: HH
C	kostnadsbesparelser, fjernet belysning, lagt til sluk ++	11.09.23	HH						
D	Trær, kanstein, mindre endringer etter tilbakemelding kommune	17.10.23	HH						
E	Frisikt og kantstein ved grass	30.10.23	HH						
					TILTAKSHAVER:	TEGNINGSNR.:	REVISJON.:	FASE:	PROSJEKTNR.:
					Danielsen ungdomskole	LA 2210-02	E	Til godkjenning	2210
					Haugesund				

LY areal & landskap

Pb. 358 | Strandgata 202 | N-5501 Haugesund
 Tel. +47 924 10 5161 post@ly-ai.no | www.ly-ai.no