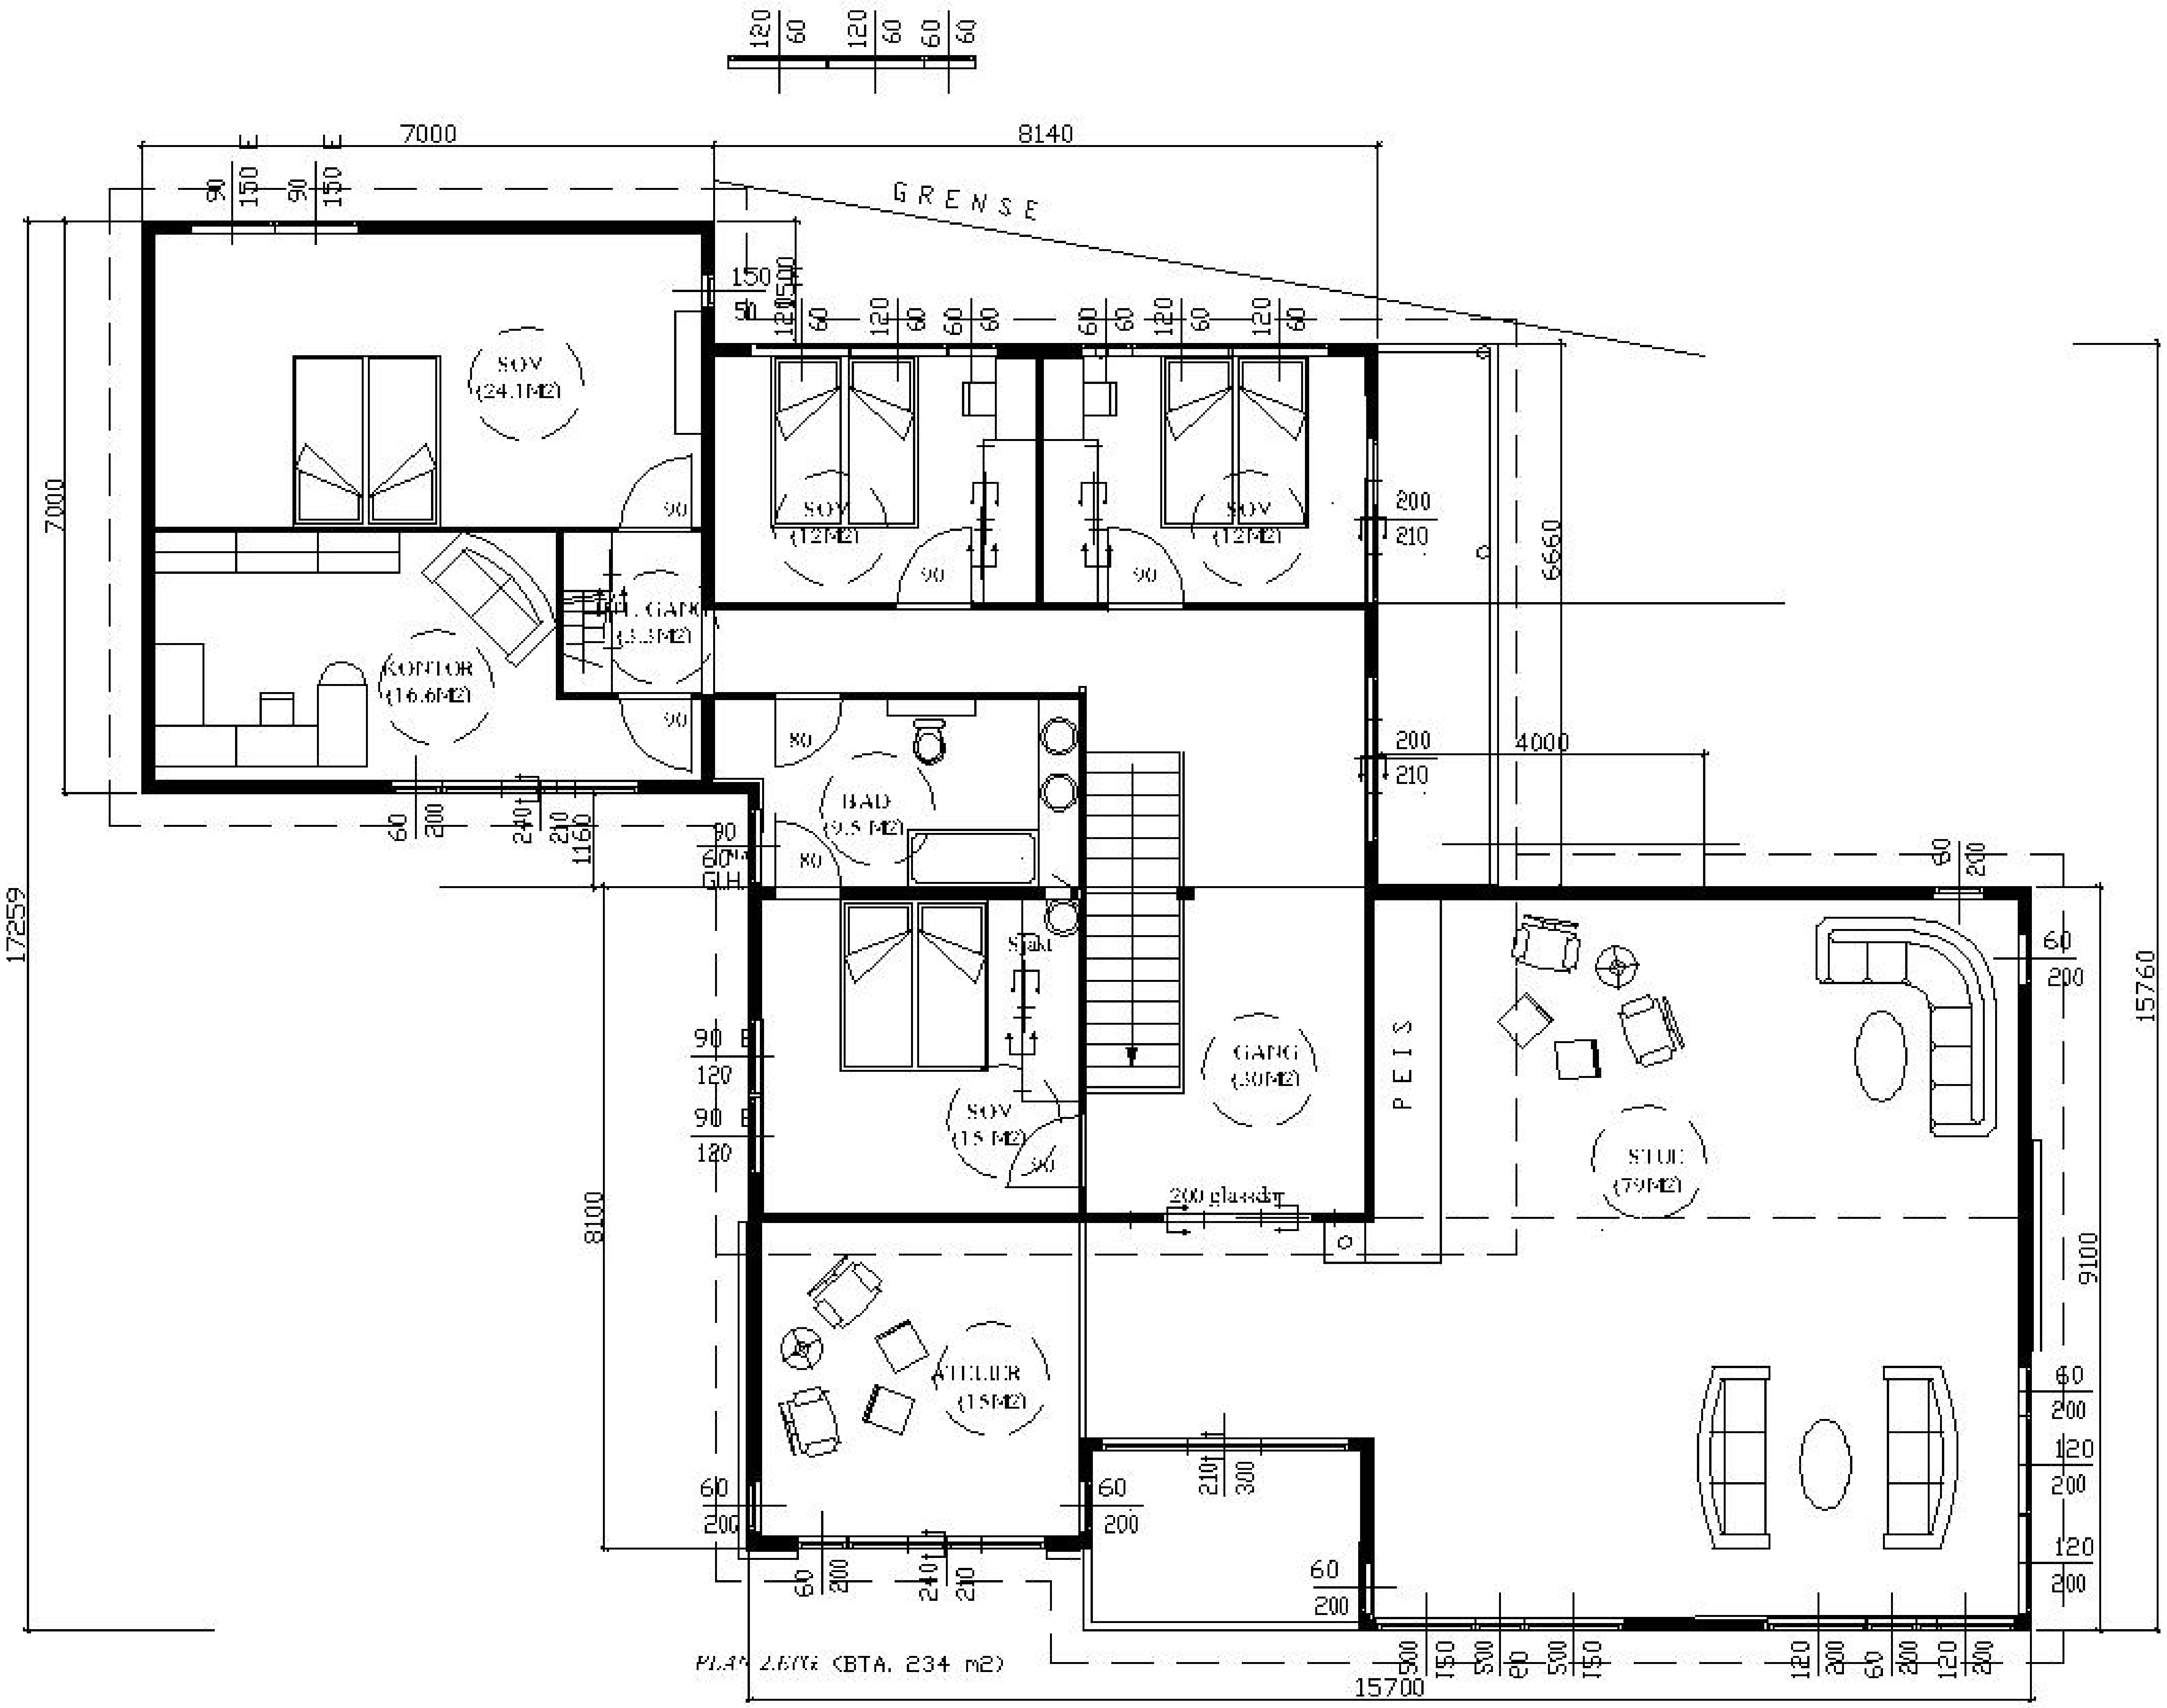

ARBEIDSTEGNING

TEGN. NR.: H 00 104 REV.: 5

REV.:	RETTELSEN GJELDER:	DATO:	SIGN.:	KONTR.:
5	ENDRET VINDUER og PLANL.	07.11.05	KOD	AH
4	ENDRET TIL EKS VINDUER	05.10.05	KOD	AH
3	NY ENDRET PLAN	28.09.05	KOD	AH
2	NY ENDRET PLAN	28.08.05	KOD	AH
1	NYTT REVIDERT TEGNING	28.04.2005	KOD	AHH

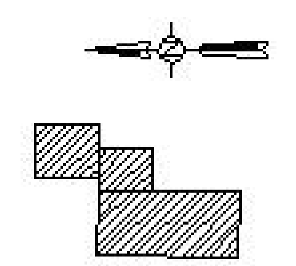

TEGNINGSHØYDE±0,0 NGO.

PROSJEKT:
OMBYGNING, GNR.11, BNR.362, SEVLAND
Ann H Hystad og Morgan Haringstad, Narav.39, 4275 Sæveland

TEGNING VISER:
PLAN 2. ETG

ANLEGG:	MÅL: 1:100	Proej.	TEGN.:	TEGN. NR.: H 00 104	REV.: 5
PROJ. NR.:	DATO: 28.04.2005	SIGN.:	KONTR.:		

Kjell Ole Tørgersen