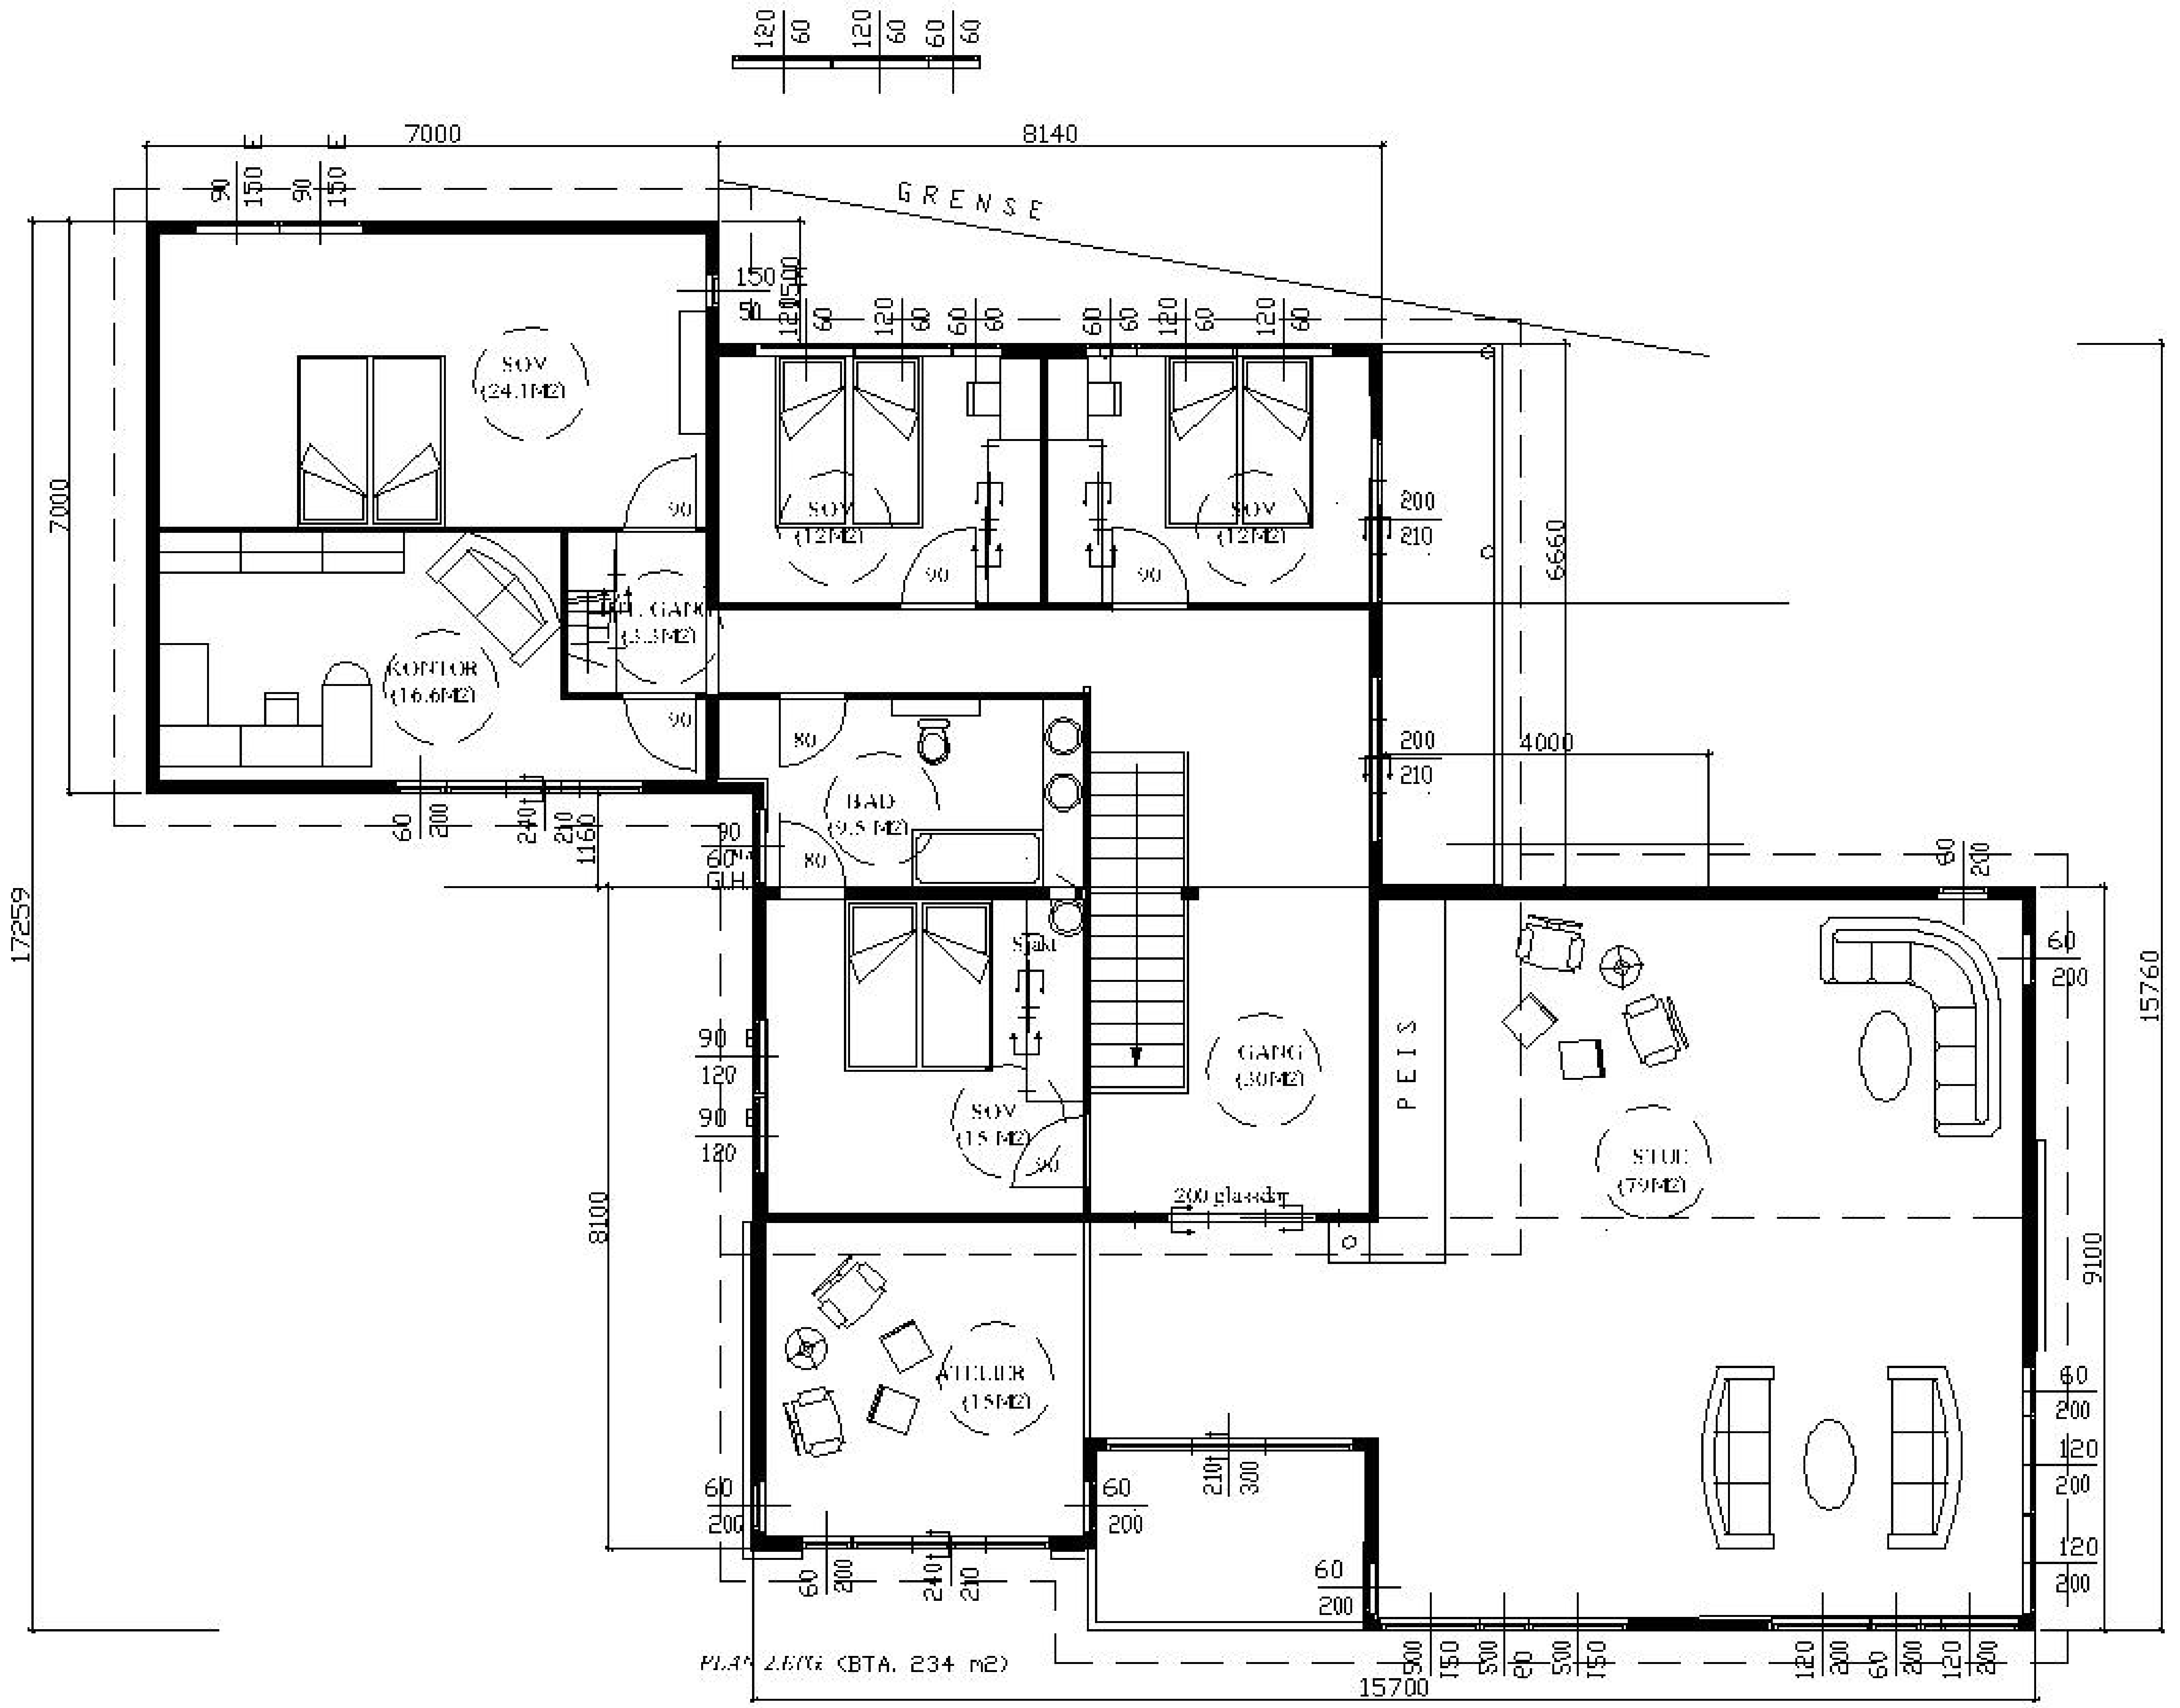

ARBEIDSTEGNING

TEGN. NR.: H 00 104

REV.: 5

REV.:	RETTELSEN GJELDER:	DATO:	SIGN.:	KONTR.:
5	ENDRET VINDUER og PLANL.	07.11.05	KOD	AII
4	ENDRET TIL EKS VINDUER	05.10.05	KOD	AII
3	NY ENDRET PLAN	28.09.05	KOD	AII
2	NY ENDRET PLAN	28.08.05	KOD	AII
1	NYTT REVIDERT TEGNING	28.04.2005	KOD	AIII

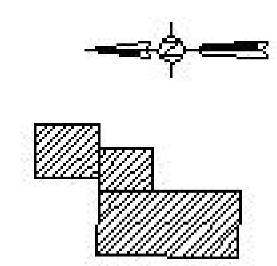

TEGNINGSHØYDE±0,0 NGO.

PROSJEKT:

OMBYGNING, GNR.11, BNR.362, SEVLAND

Ann H Hystad og Morgan Haringstad,Narav.39,4275 Sæveland

TEGNING VISER:

PLAN 2. ETG

ANLEGG: [illegible]	MÅL: 1:[illegible]	Proj: [illegible]	TEGN.: [illegible]	TEGN. NR.: H 00 104	REV.: 5
PROJ. NR.:	DATO: [illegible]	SIGN:	KONTR.: [illegible]		

Kjell Ole Jørgensen