


Mnr mangler

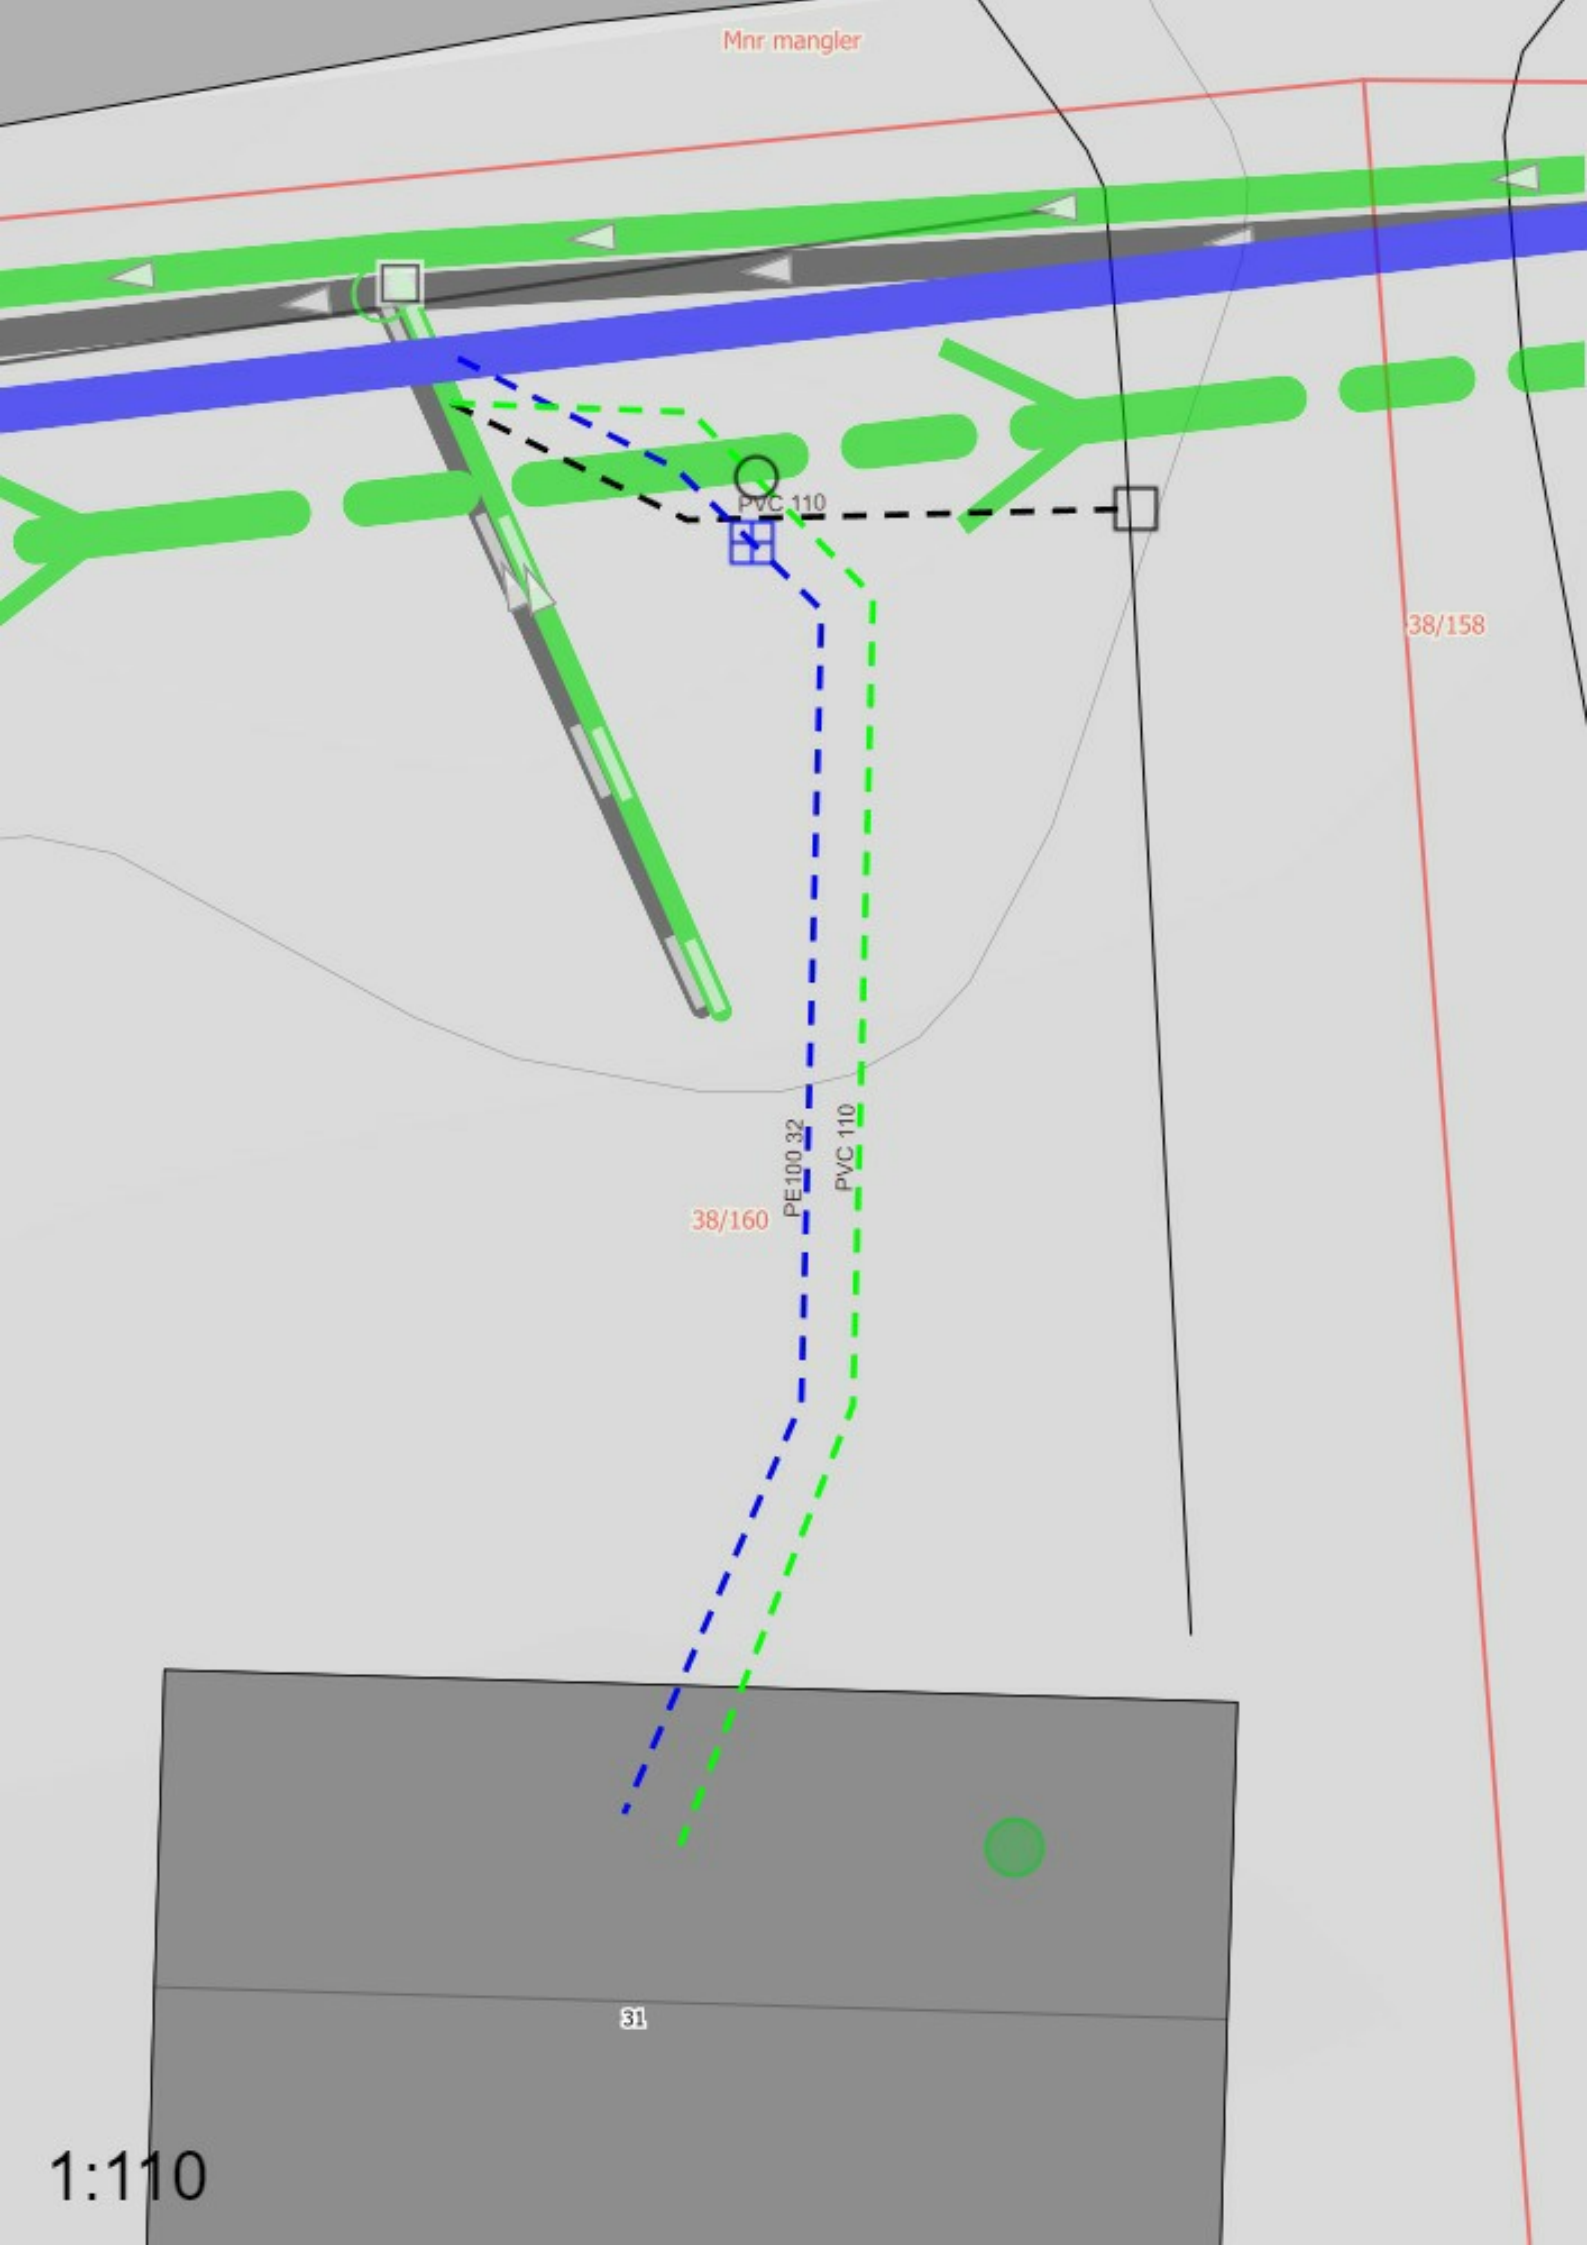

38/158

38/160

PE100 32

PVC 110

PVC 110

31

1:110

Spillvannsledning

Materiale: Polyvinylklorid [PVC] Dimensjon: 110mm Eier: Privat (bygningseier) Målemetode XY: Direkte innlagt på skjerm [82]

Overvannsledning

Materiale: Polyvinylklorid [PVC] Dimensjon: 110mm Eier: Privat (bygningseier) Målemetode XY: Direkte innlagt på skjerm [82]

Vannledning

Materiale: Polyet. høy dens [PE100] Dimensjon: 32mm Eier: Privat (bygningseier) Målemetode XY: Direkte innlagt på skjerm [82]



Stake og spylekum

Material: PP Polypropylen Kumform: Sirkulær Kumbredde: 110mm Kjegle: Uten kjegle Eier: Privat (bygningseier) Målemetode XY: Direkte innlagt på skjerm [82]



Sluk

Material: PP polypropylen Kumform: Sirkulær Kumbredde: 600mm Eier: Privat (bygningseier) Målemetode XY: Direkte innlagt på skjerm [82]



Stoppekran

Eier: Privat (bygningseier) Målemetode XY: Direkte innlagt på skjerm [82]