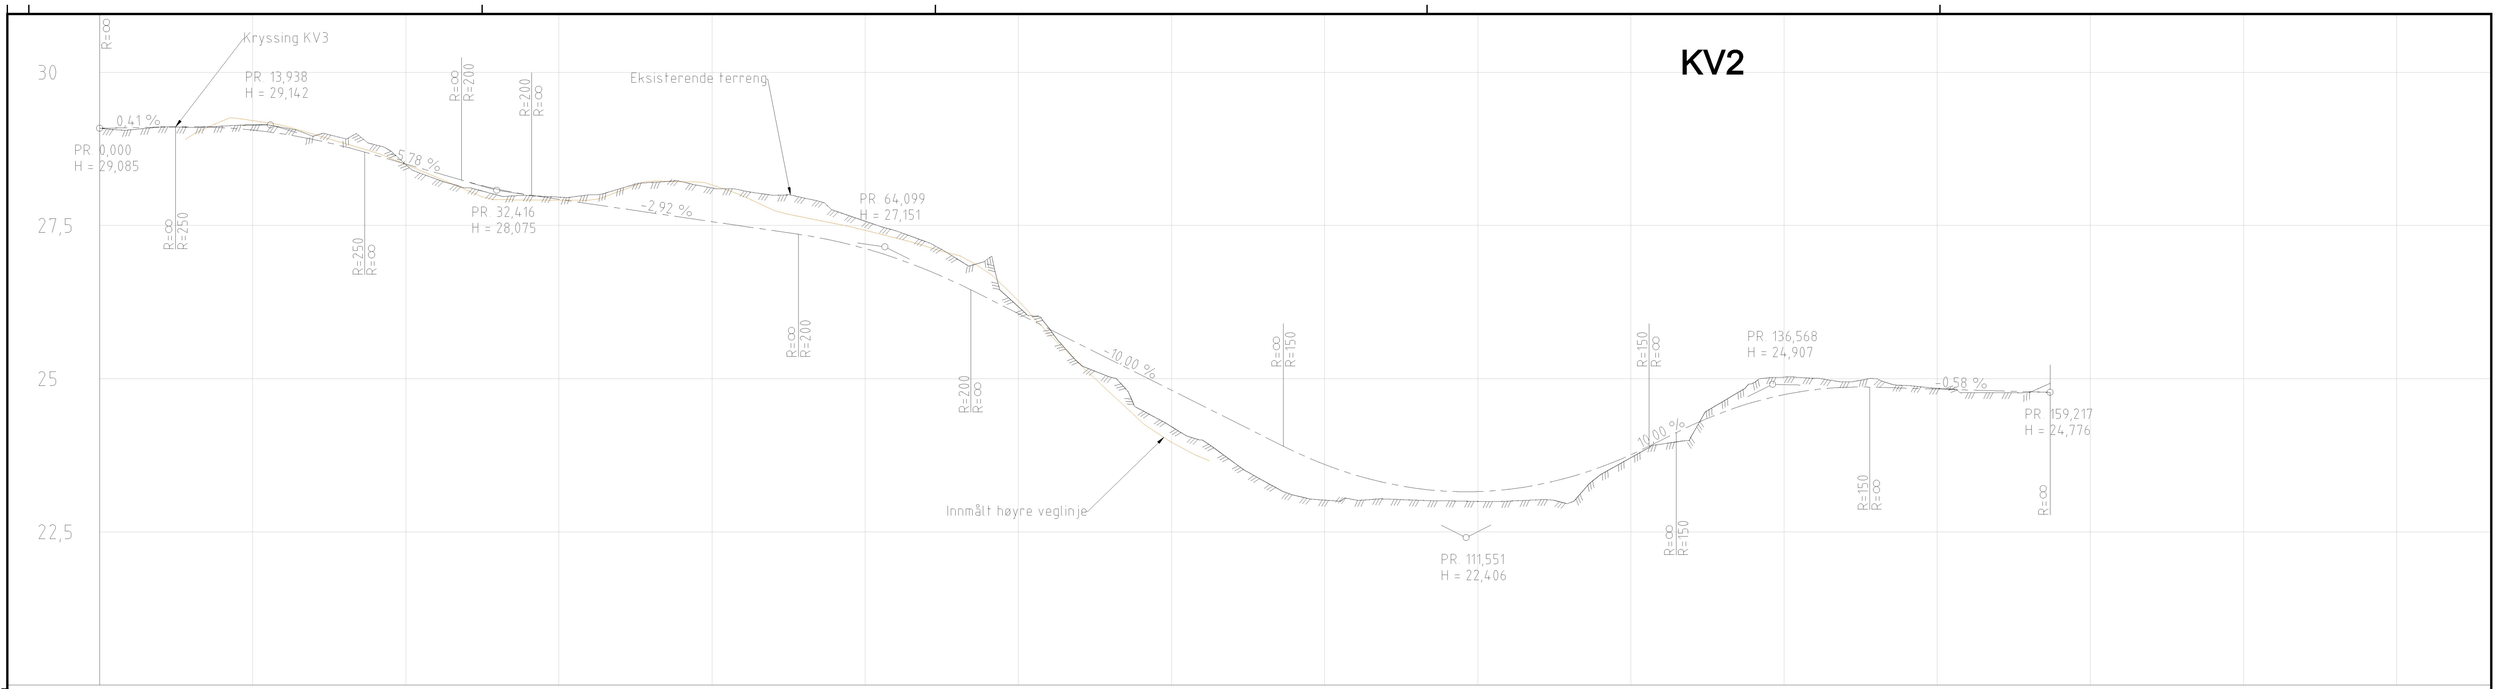

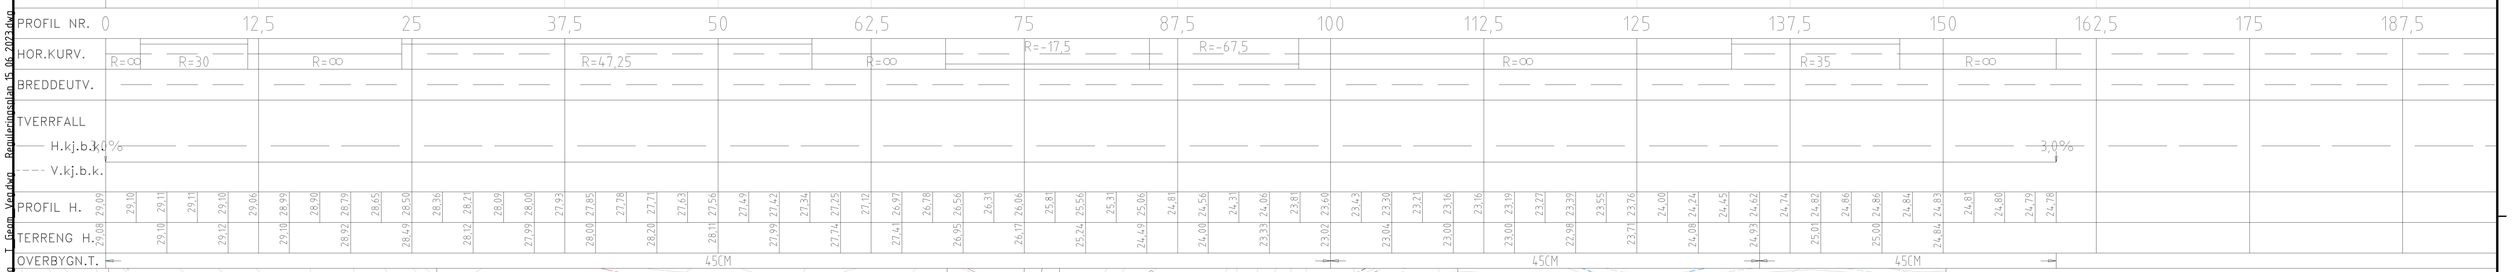

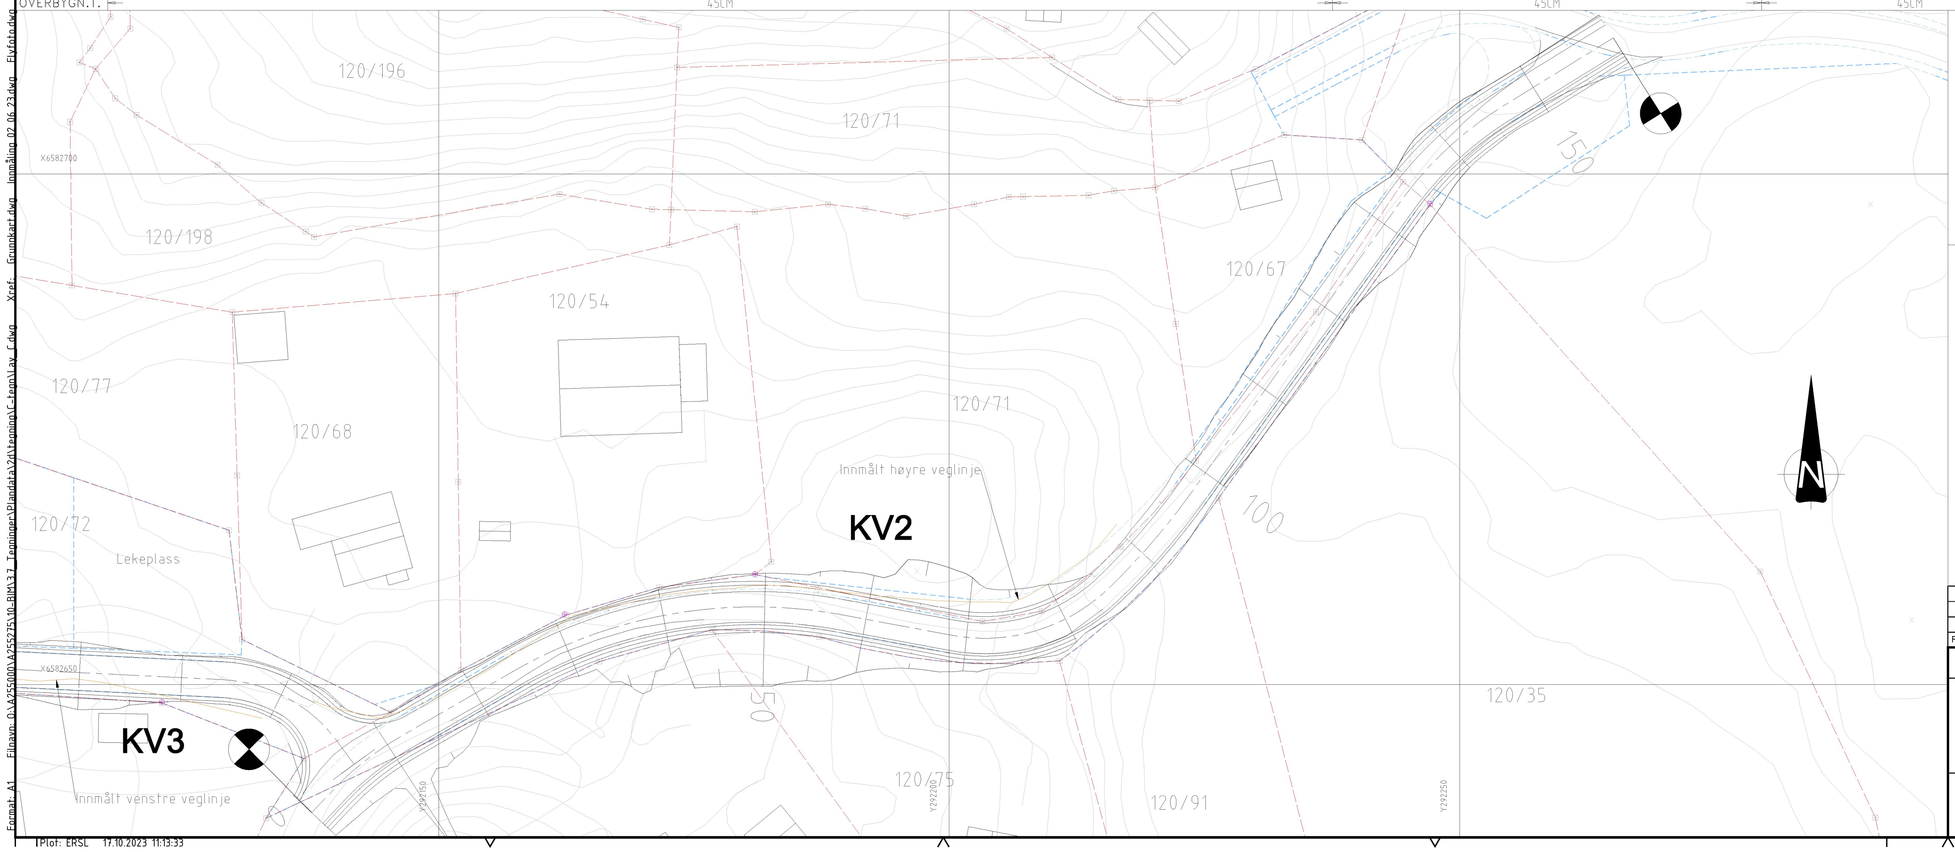

TEGNFORKLARING

EKSISTERENDE

- Eiendomsgrenser
- Kum
- Fastmerke

PROSJEKTERT

- Senterlinje
- Innmålt veglinje
- Formålsgrenser fra reg.plan
- Innmålt fastmerke
- Parsellgrense

Rev.	Dato	Revideringen gjelder	Nr.	Saksb.	Sidem.k.	Oppdr.a.

Plan Invest AS

Teknisk plan Røyksund

KV2
Plan- og profil
Euref89 UTM 32, NN2000

Tegnet av	ERSL
Saksbehandler	OINI
Sidemannskontr.	OINI
Oppdragsansvarlig	OINI
Fag	Veg
Målestokk	1:250/50 1:300 (A1)
Dato	17.10.2023
Oppdragsnr.	A255275
Status	Kommunal godkjenning
Tegning nr.	C001
Rev.	

COWI

Format: A1 Filnavn: O:\A255000\A255275\10-BIM\37_Tegninger\Plandata\Veg\Tegninger\C-tegn\kv_C.dwg Xref: Grunnkart.dwg Innmåling 02.06.23.dwg Flyfoto.dwg T_Grunn_Veg.dwg
TPlot: ERSL 17.10.2023 11:13:33