


PROFIL NR.	0	12,5	25	37,5	50	62,5	75	87,5	100	112,5	125	137,5	150	162,5	175	187,5
HOR.KURV.	R=∞	R=-15			R=∞		R=-15		R=∞		R=30		R=∞			
BREDDDEUTV.																
TVERRFALL																
	H.k.j.b.k. 0%															
	V.k.j.b.k.															
PROFIL H.	29,11	29,04	28,97	28,90	28,83	28,76	28,69	28,62	28,55	28,48	28,41	28,34	28,27	28,20	28,13	28,06
TERRENG H.	29,04	29,03	28,97	28,90	28,83	28,76	28,69	28,62	28,55	28,48	28,41	28,34	28,27	28,20	28,13	28,06
OVERBYGN.T.																

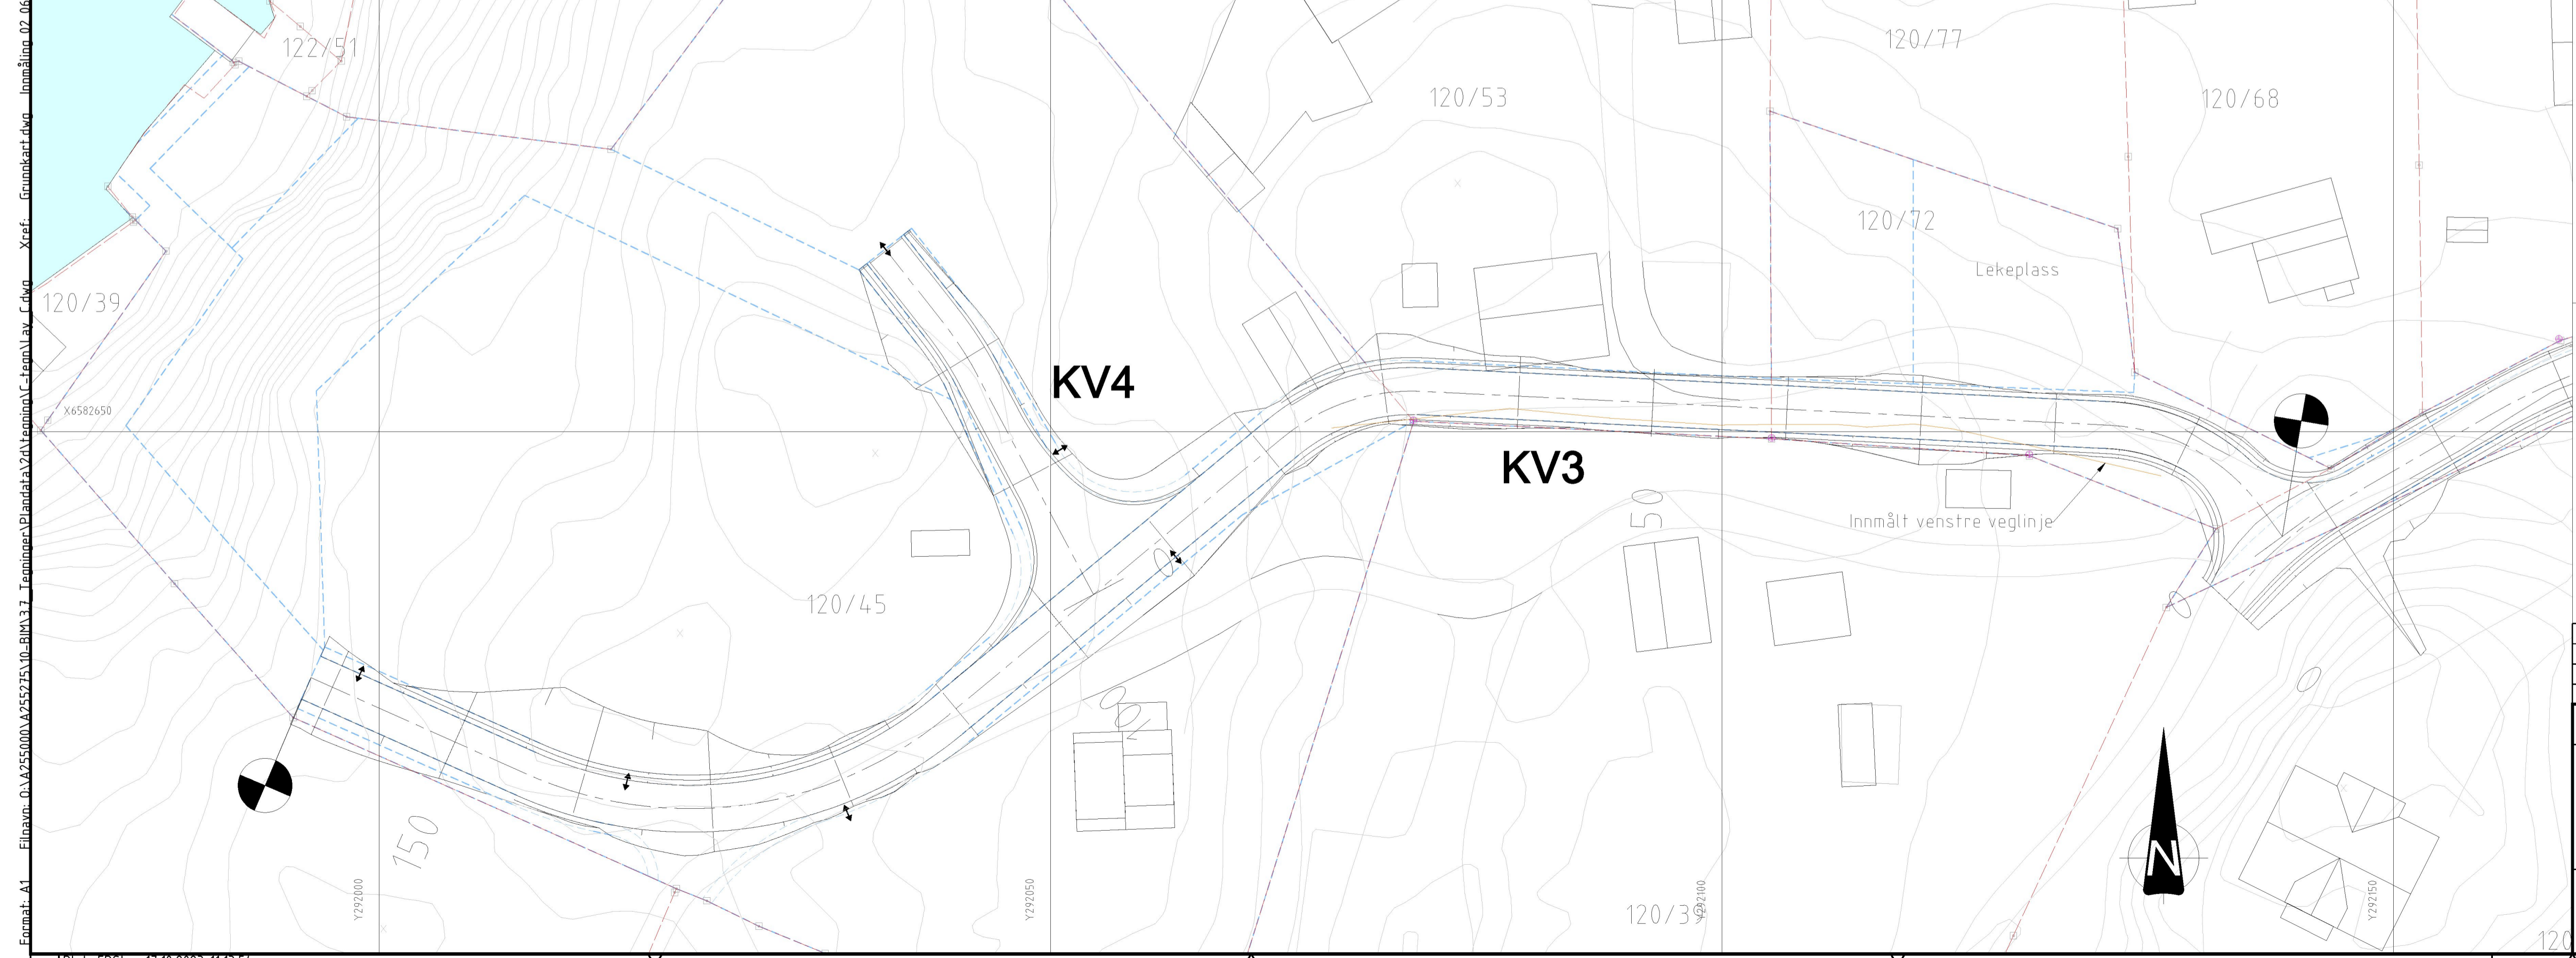

### TEGNFORKLARING

	Eiendomsgrenser		Kum
	Formålsgrenser fra reg.plan		Fastmerke
	Senterlinje		Innmålt fastmerke
	Innmålt veglinje		Parsellgrense

Rev.	Dato	Revideringen gjelder	Nr.	Saksb.	Sidem.k.	Oppdr.a.

**Plan Invest AS**  
 Teknisk plan Røyksund

KV3  
 Plan- og profil  
 Euref89 UTM 32, NN2000

Oppdragsnr. A255275  
 Tegning nr. C002

Status: Kommunal godkjenning

Tegnet av: ERSL  
 Saksbehandler: OINI

Sidemannskontroll: OINI  
 Oppdragsansvarlig: OINI

Fag: Veg  
 Målestokk: 1:250/50  
 1:300 (A1)

Dato: 17.10.2023

**COWI**

Form: A1 | Filnavn: G:\2555275\04\2555275\10-B\KV3.7\_Tegning\Plan\KV3\KV3\_Tegning\KV3.dwg | Innstilling: 02.06.23.dwg | Flatskrift: dwg | Tegn: Veg.dwg | Bruker: jens.15.06.2023.kvd