


PROFIL NR.	0	12,5	25	37,5	50	62,5	75	87,5	100	112,5	125	137,5	150	162,5	175	187,5		
HOR.KURV.		R=∞	R=-27,5	R=∞														
BREDDUUTV.																		
TVERRFALL	H.kj.b.k.	0%			3,0%													
	V.kj.b.k.																	
PROFIL H.	27,46	27,37	27,29	27,09	26,81	26,52	26,23	25,95	25,66	25,38	25,09	24,80	24,52	24,50				
TERRENG H.	25,97	25,99	27,29	27,09	26,81	26,52	26,23	25,95	25,66	25,38	25,09	24,80	24,52	24,50				
OVERBYGN.T.		45CM															45CM	

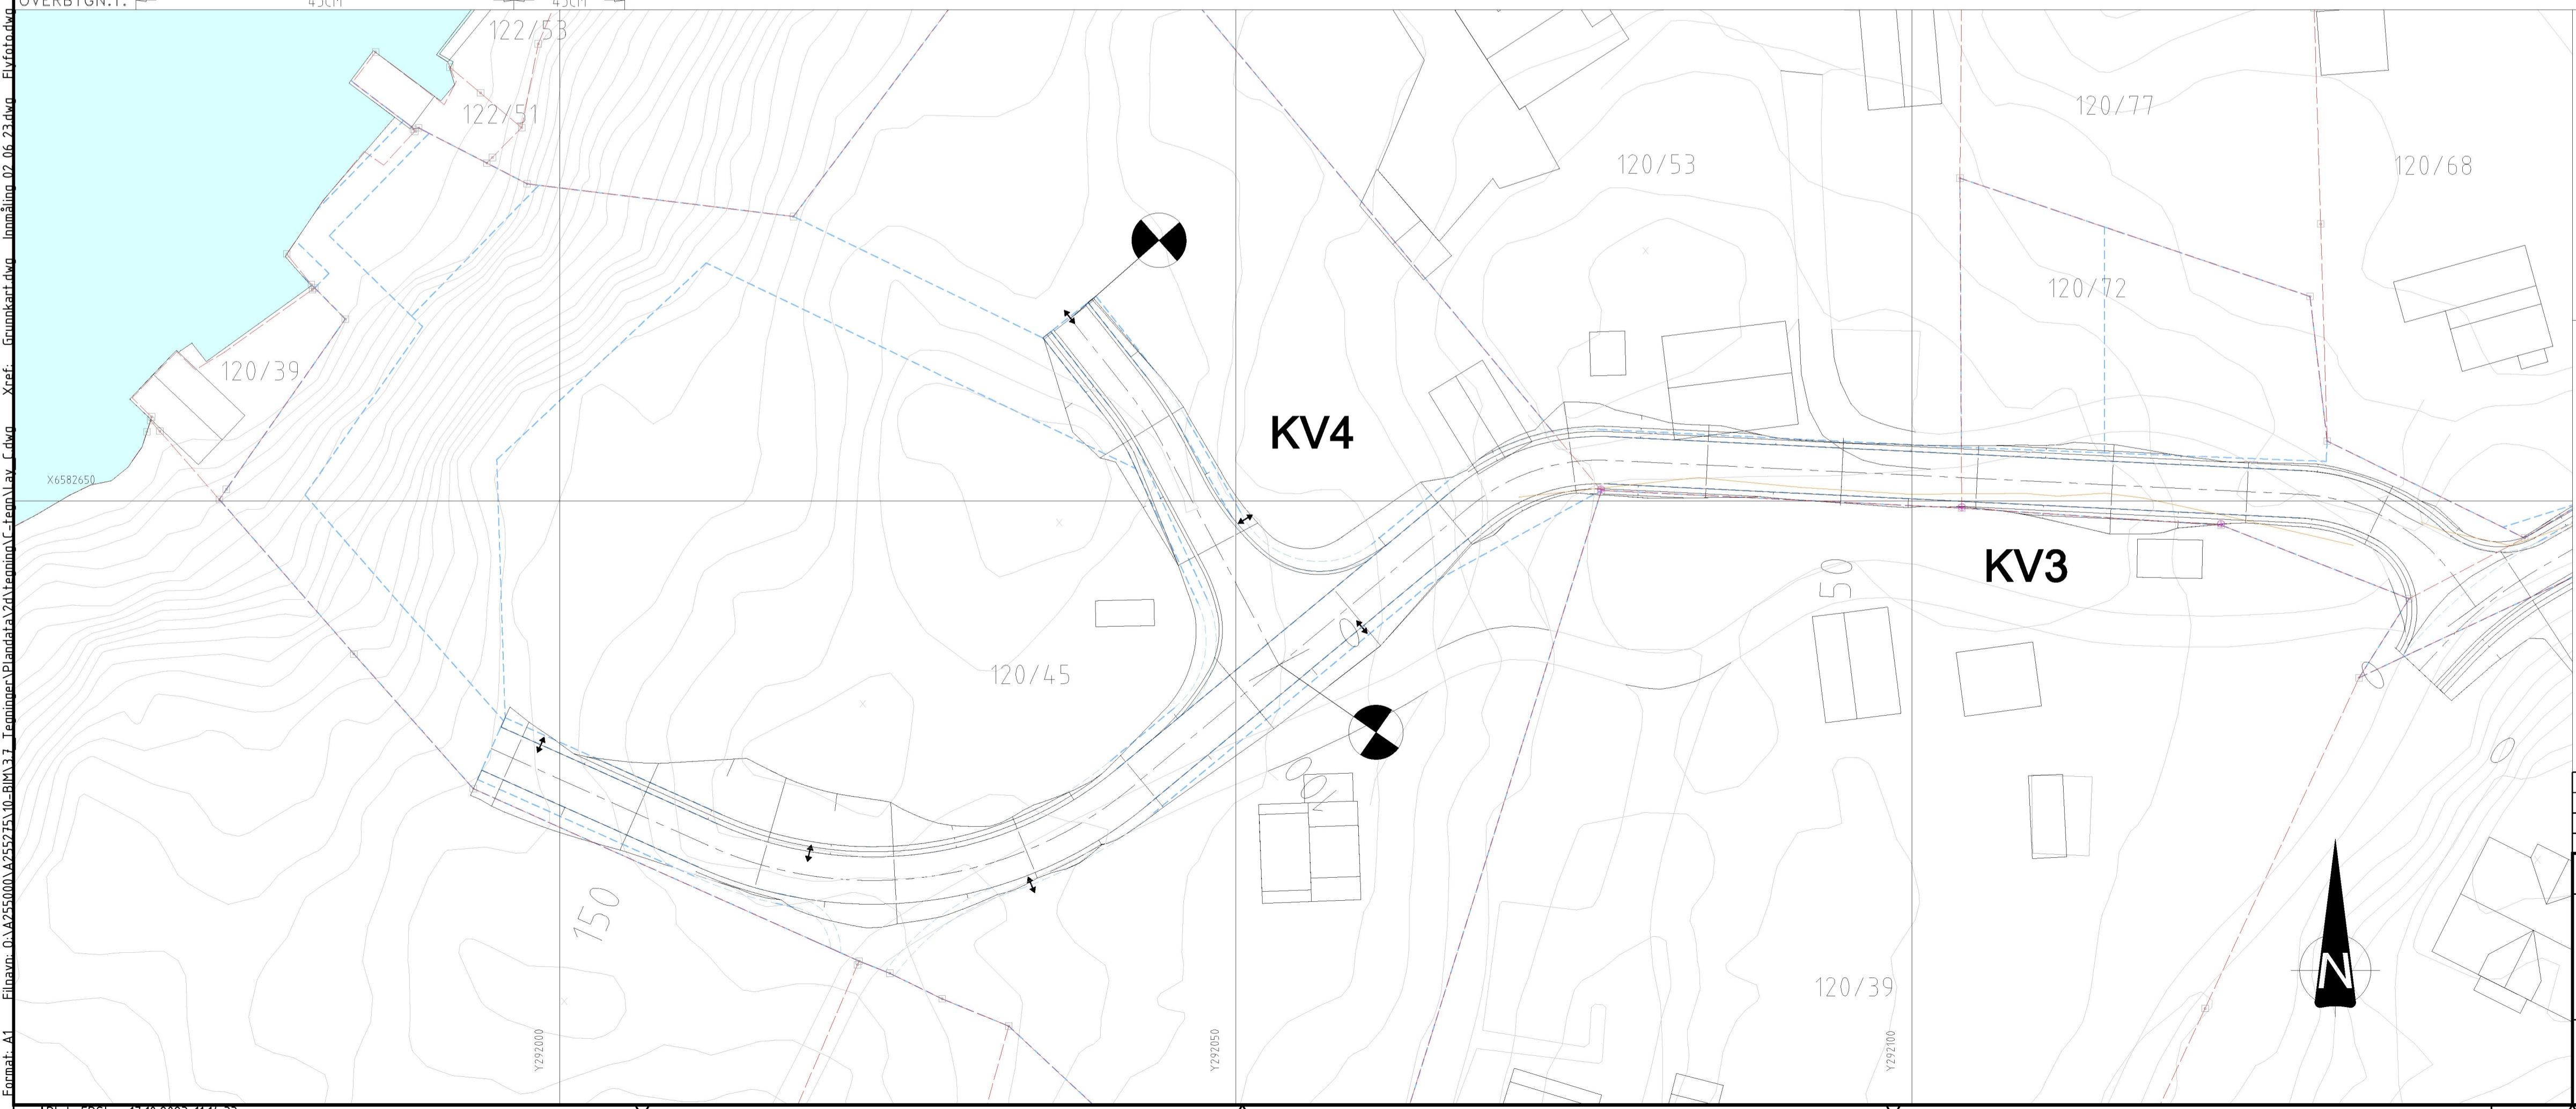

TEGNFORKLARING

EKSISTERENDE

- Eiendomsgrenser
- Kum
- Fastmerke

PROSJEKTERT

- Senterlinje
- Innmålt veglinje
- Formålsgrenser fra reg.plan
- ⊕ Innmålt fastmerke
- ⚡ Parsellgrense

Rev.	Dato	Revideringen gjelder	Nr.	Saksb.	Sidem.k.	Oppdr.a.

Plan Invest AS
 Teknisk plan Røyksund

COWI

Oppdragsnr. A255275
 Tegning nr. C003

Status: Kommunal godkjenning

Tegnet av: ERSL
 Saksbehandler: OINI

Sidemannskontroll: OINI
 Oppdragsansvarlig: OINI

Fag: Veg
 Målestokk: 1:250/50
 1:300 (A1)

Dato: 17.10.2023