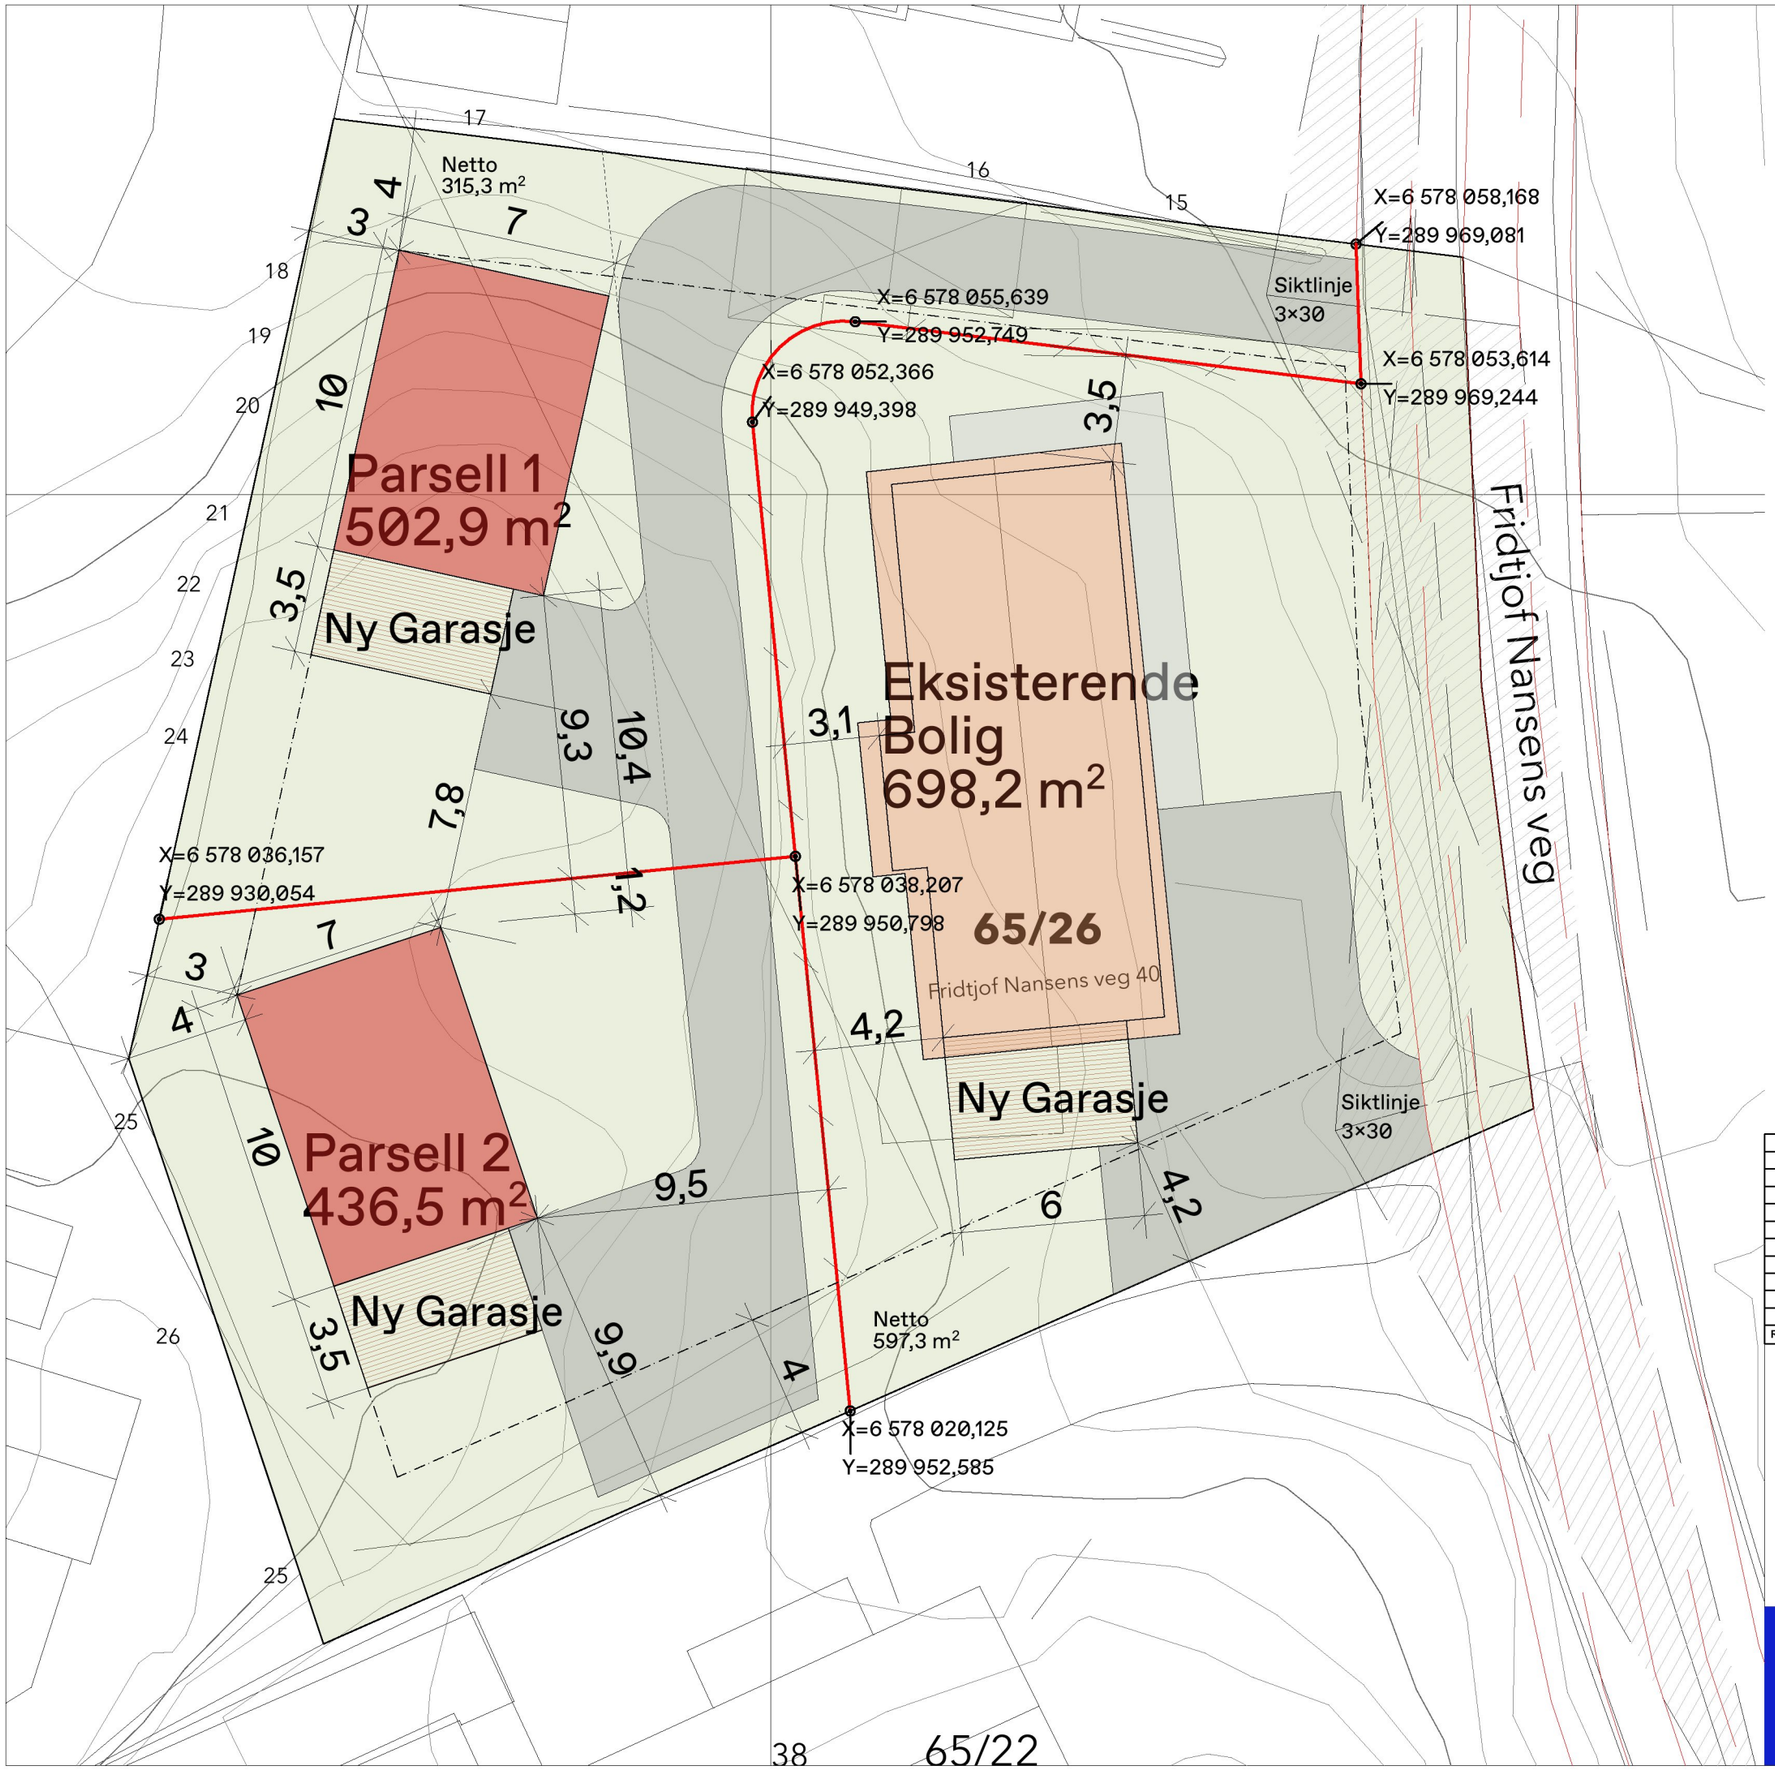

UTNYTTELSE			
	Tomte-størrelse	Bygning inkl. garasje	% BYA
Eksisterende bolig netto tomt eks. vei.	597,3 m²	161 m²	27
Parsell 1 netto tomt eks. vei.	315,3 m²	91 m²	29
Parsell 2	436,5 m²	91 m²	21

Rev.	Tekst	Dato	Sign.

ARKITEKT KONTORET
BREKKE HELGELAND BREKKE AS

Boliger
Fritjof Nansens veg 40, Kopervik
Håkonsen Bygg AS

Tegnet av:	Dato:	Gnr/Bnr	Målestokk:	
MF/ JAL	12.10.23	65/ 26	1:200	A3

Delingskart

Tegningsnr.: 11681_911

Fra ABHB til ↴
ARKIPELET

Arkitektkontoret Brekke Helgeland Brekke har endret navn til Arkipelet.