


Terrenngnitt 1-1
1 : 200



Terrenngnitt 2-2
1 : 200

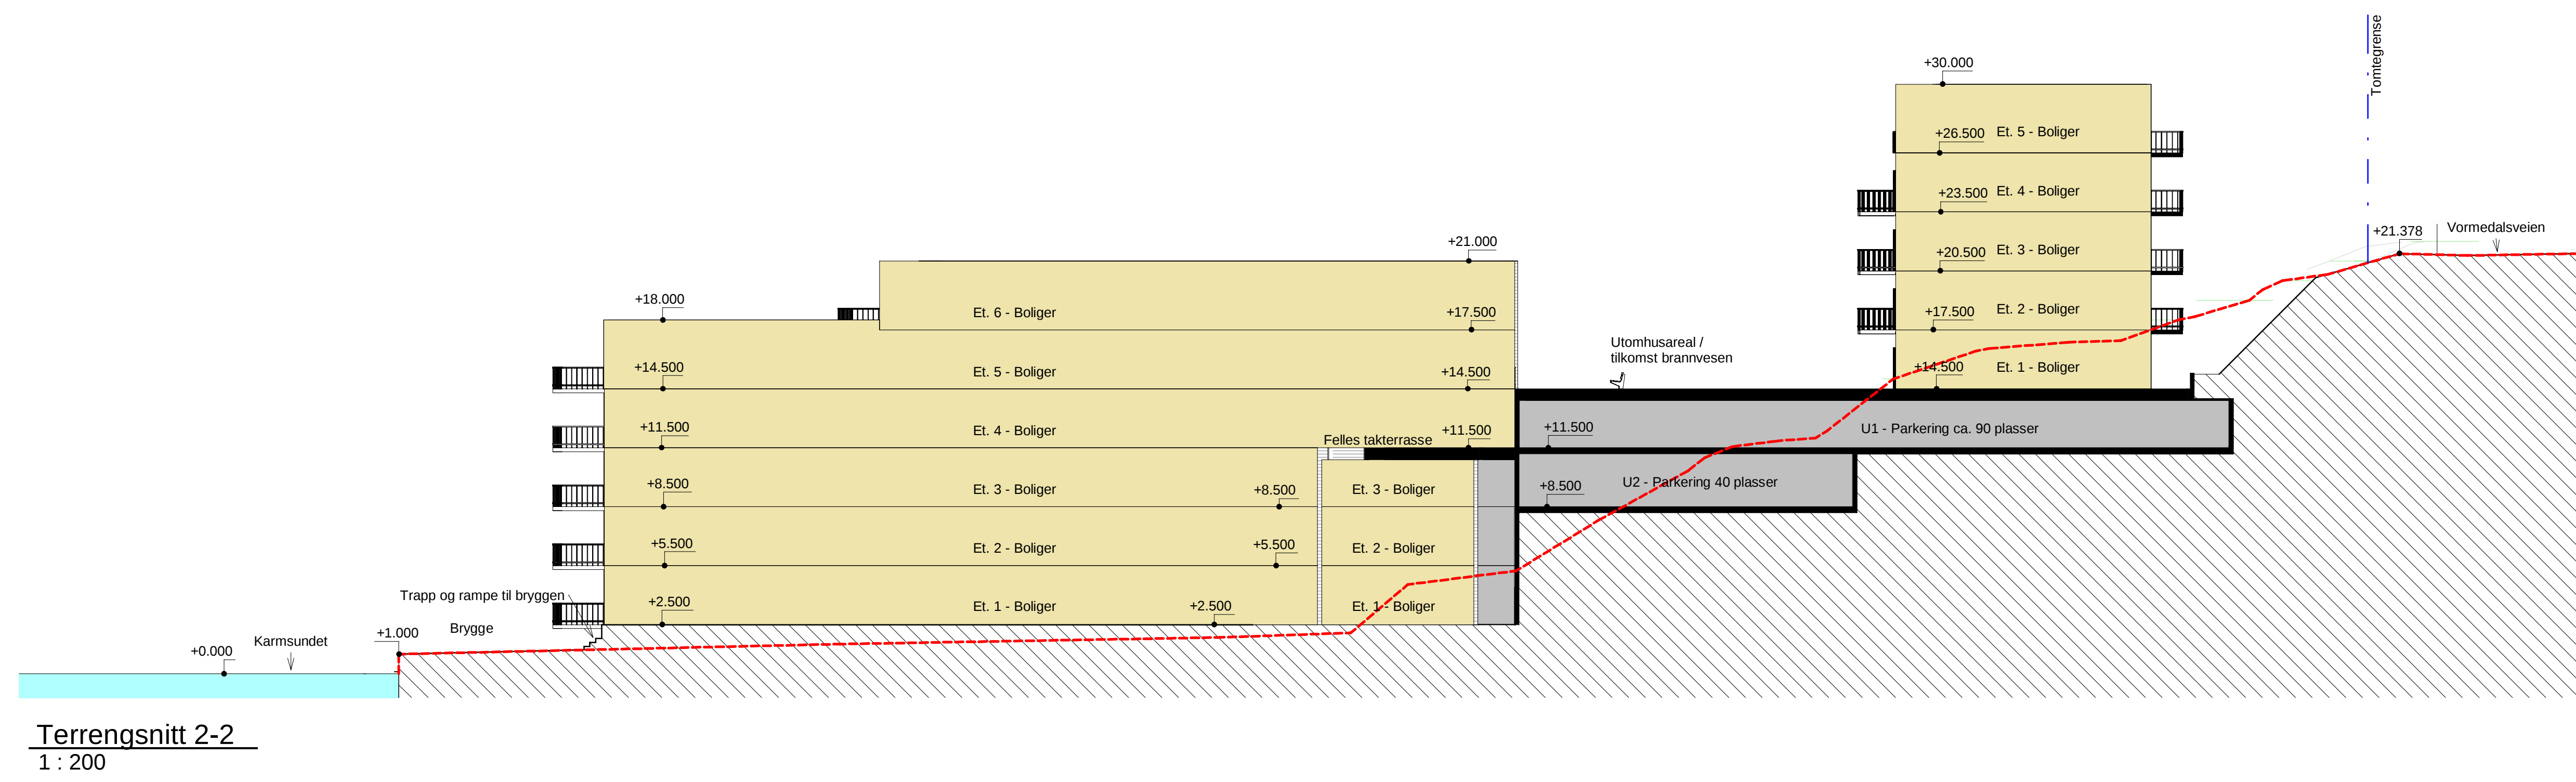

Terrenngnitt 3-3 Sett fra Vormedalsveien
1 : 200