




TEGNINGSETT LABOVARSEL.

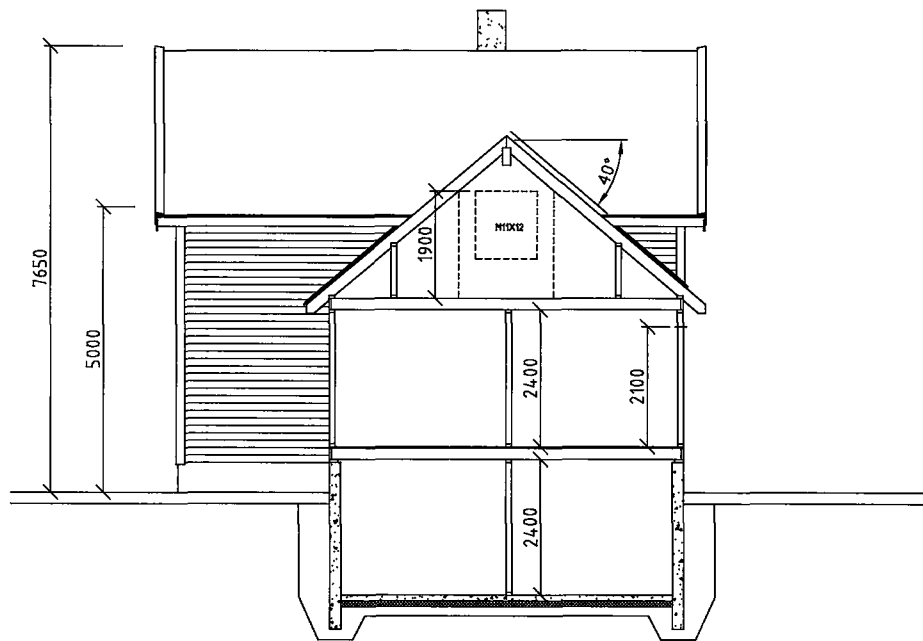


SNITT A-A

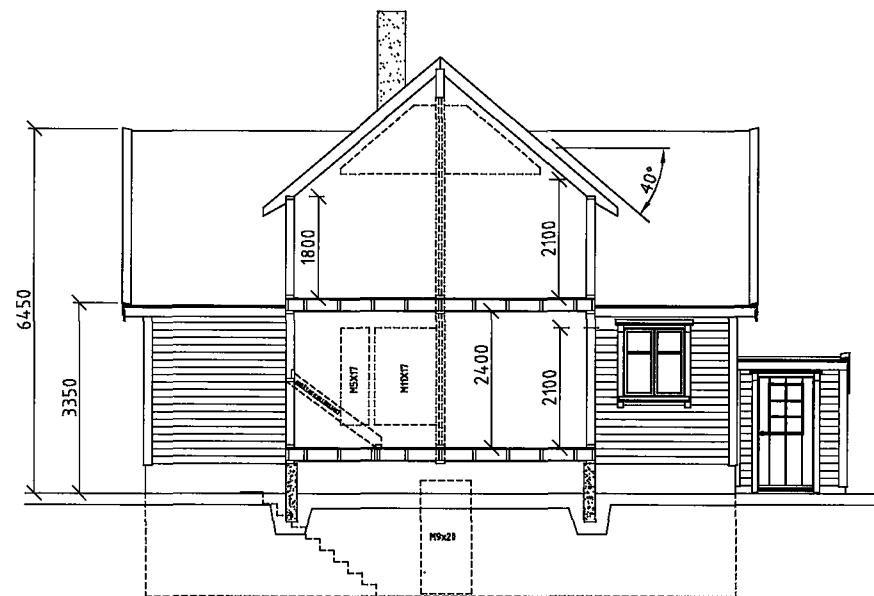

SNITT B-B

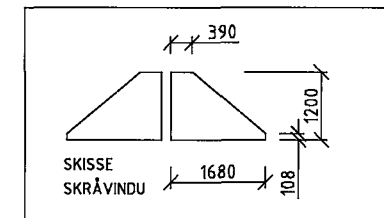


Date 25.09.23.	Konstr./Tegnet VIDAR MIDTBØ	Tracet	Målestokk 1:100	MIDTBØ EIENDOM & PROSJEKTERING SYREVEGEN 27 - 4280 SKUDENESHAVN	
Kontr.	Stand. kontr.	Godkjent		Erstatning for	Erstattet av
SNITT A-A OG B-B MARIE M. MIDTBØ OG ROAR JOHANNESSEN. GNR.47/BNR 524				23-1000-VM-01	
Henvisning		Beregning	Filnavn		

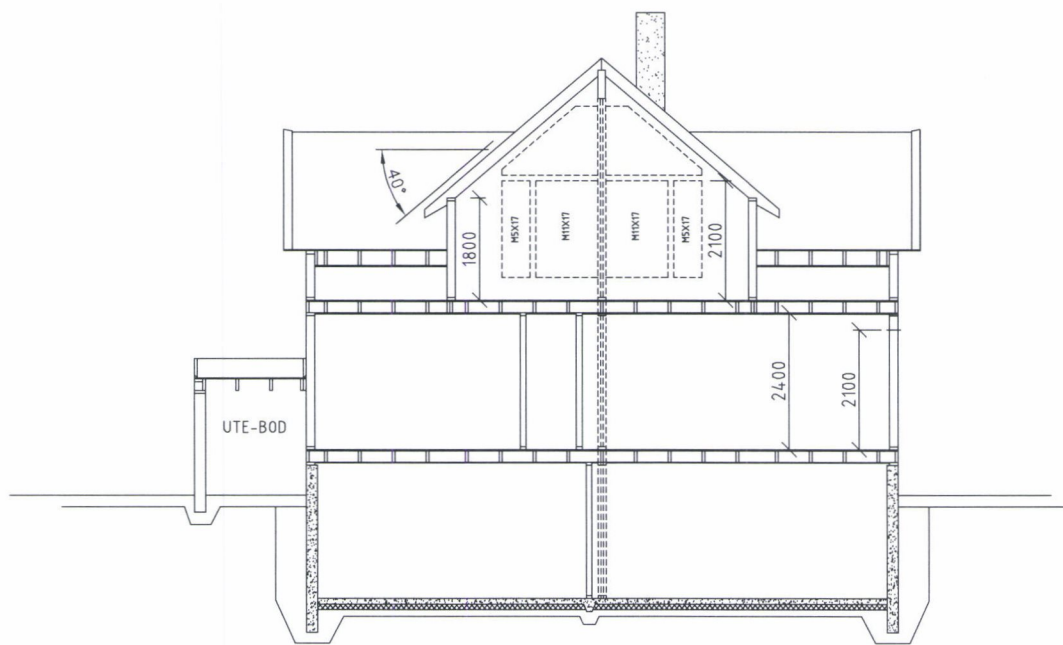


SNITT C-C




SNITT D-D

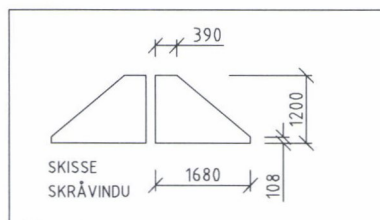

Dato 25.09.23.	Konstr./Tegnet VIDAR MIDTBØ	Tracet Godkjent	Målestokk 1:100	MIDTBØ EIENDOM & PROSJEKTERING SYREVEGEN 27 - 4280 SKUDENESHAVN	
Kontr.	Stand. kontr.			Erstatning for	Erstattet av
SNITT C-C OG D-D MARIE M. MIDTBØ OG ROAR JOHANNESEN. GNR.47/BNR. 524				23-1000-VM-02	
Henvisning		Beregning	Filnavn		

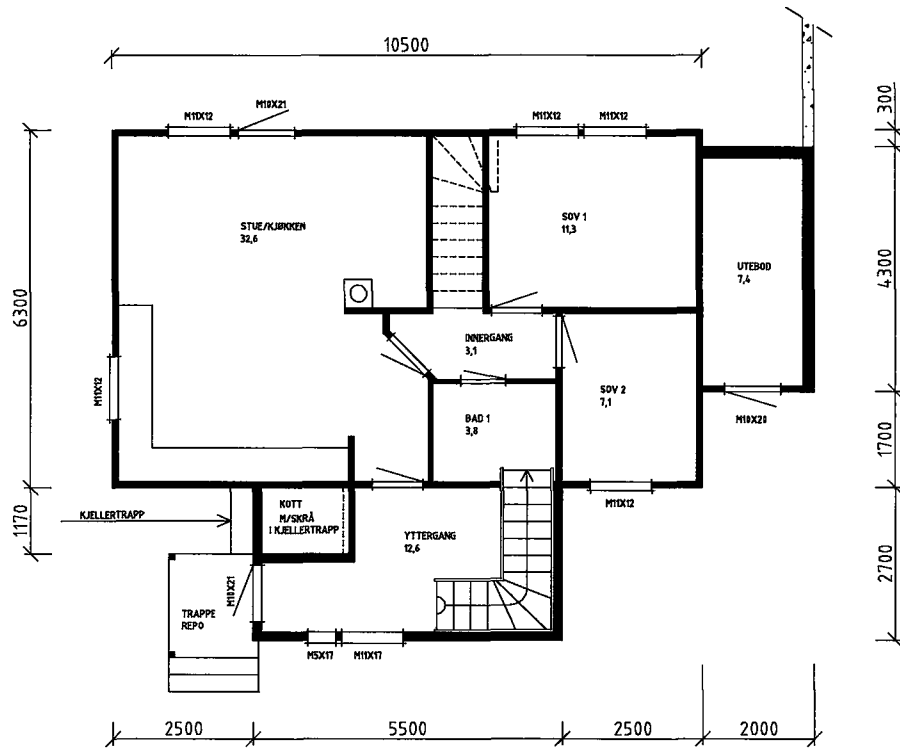

HOVEDPLAN

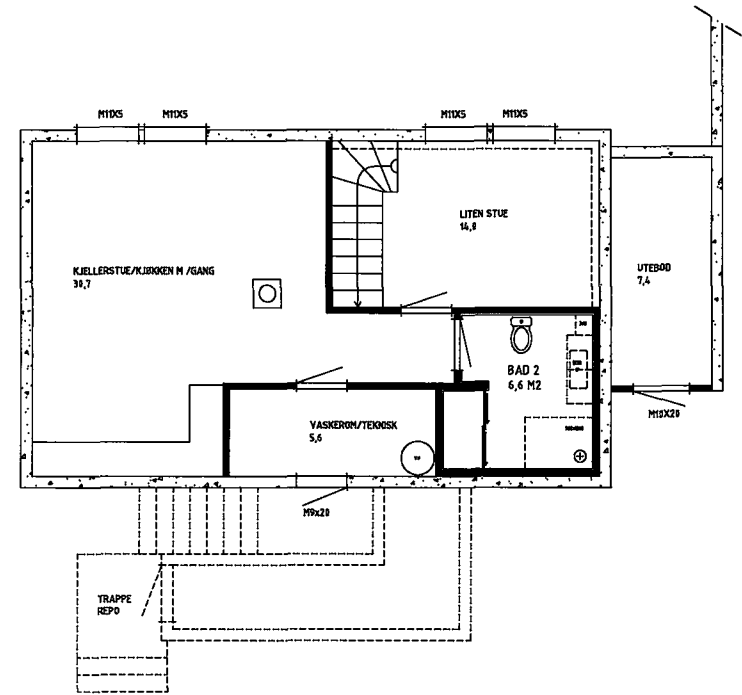


KJELLERPLAN

TOTALT BRUKSAREAL HOVEDPLAN M/UTBYGG 74,6 M²
 TOTALT BRUKSAREAL KJELLERPLAN 57,0 M²
 BRUKSAREAL PÅBYGG LOFT 53,7 M²
 BRUKSAREAL UTBYGG HOVEDPLAN 14,8 M²
 TOTALT BRUKSAREAL ETTER UT /PÅBYGG 185,3 M²

BYA EKSISTERENDE 66,2 M²
 BYA UTBYGG BOLIG 14,9 M²
 BYA UTBYGG BOD 8,6 M²
 BYA TOTALT 89,7 M²

Dato 25.09.23.	Konstr./Tegnet VIDAR MIDTBØ	Tracet Godkjent	Målestokk 1:100	MIDTBØ EIENDOM & PROSJEKTERING SYREVEGEN 27 - 4280 SKUDENESHAVN
Kontr.	Stand. kontr.			
PLAN HOVEDETG. OG KJELLER MARIE M MIDTBØ OG ROAR JOHANNESSEN. GNR 47/BNR. 524				Erstatning for
				Erstattet av
				23-1000-VM-03
Henvisning		Beregning	Filnavn	

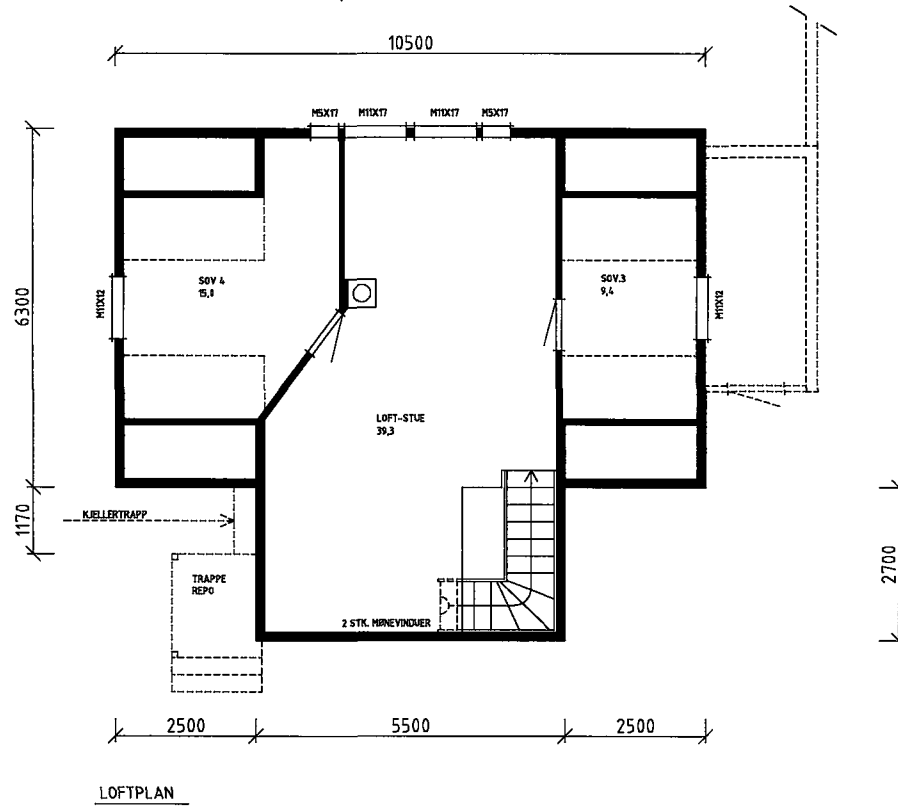


LOFTPLAN


TOTALT BRUKSAREAL HOVEDPLAN M/UTBYGG	74,6 M ²
TOTALT BRUKSAREAL KJELLERPLAN	57,0 M ²
BRUKSAREAL PÅBYGG LOFT	53,7 M ²
BRUKSAREAL UTBYGG HOVEDPLAN	14,8 M ²
TOTALT BRUKSAREAL ETTER UT /PÅBYGG	185,3 M ²

BYA EKSISTERENDE	66,2 M ²
BYA UTBYGG BOLIG	14,9 M ²
BYA UTBYGG BOD	8,6 M ²
BYA TOTALT	89,7 M ²

Dato	Konstr./Tegnet	Tracet	Målestokk	MIDTBØ EIENDOM & PROSJEKTERING SYREVEGEN 27 - 4280 SKUDENESHAVN
25.09.23.	VIDAR MIDTBØ		1/100	
Kontr.	Stand. kontr.	Godkjent		Erstatning for
LOFTSPLAN. MARIE M. MIDTBØ OG ROAR JOHANNESSEN. GNR.47/BNR 524				Erstattet av
				23-1000-VM-04
Henvisning		Beregning	Filnavn	

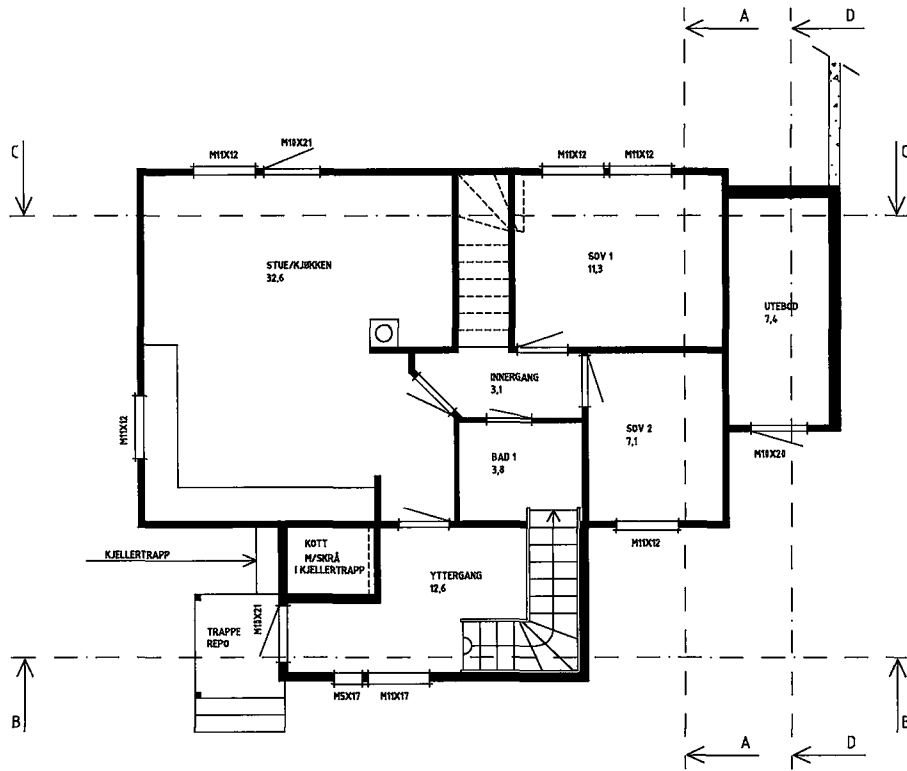

HOVEDPLAN

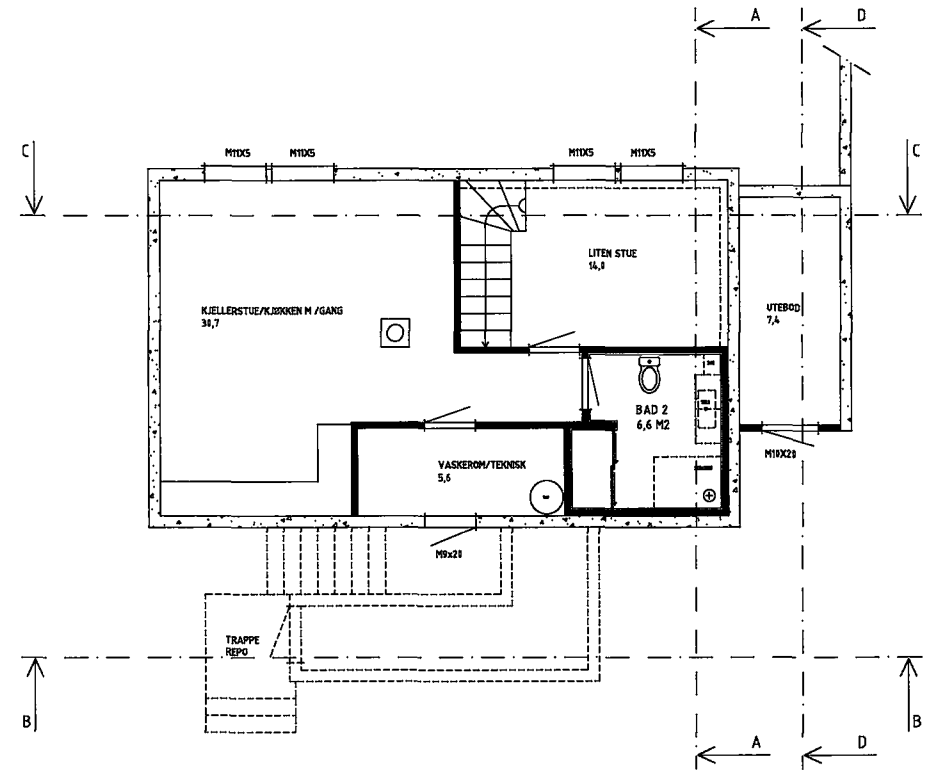


KJELLERPLAN

SNITTMARKERING

TOTALT BRUKSAREAL HOVEDPLAN M/UTBYGG 74,6 M²
 TOTALT BRUKSAREAL KJELLERPLAN 57,0 M²
 BRUKSAREAL PÅBYGG LOFT 53,7 M²
 BRUKSAREAL UTBYGG HOVEDPLAN 14,8 M²
 TOTALT BRUKSAREAL ETTER UT /PÅBYGG 185,3 M²

BYA EKSISTERENDE 66,2 M²
 BYA UTBYGG BOLIG 14,9 M²
 BYA UTBYGG BOD 8,6 M²
 BYA TOTALT 89,7 M²

Dato 25.09.23.	Konstr./Tegnet VIDAR MIDTBØ	Tracet Godkjent	Målestokk 1:100	MIDTBØ EIENDOM & PROSJEKTERING SYREVEGEN 27 - 4280 SKUDENESHAVN	
Kontr.	Stand. kontr.			Erstatning for	Erstattet av
PLAN HOVEDETG. OG KJELLER (SNITTMARKERING) MARIE M. MIDTBØ OG ROAR JOHANNESSEN. GNR.47/BNR. 524				23-1000-VM-05	
Henvisning		Beregning	Filnavn		

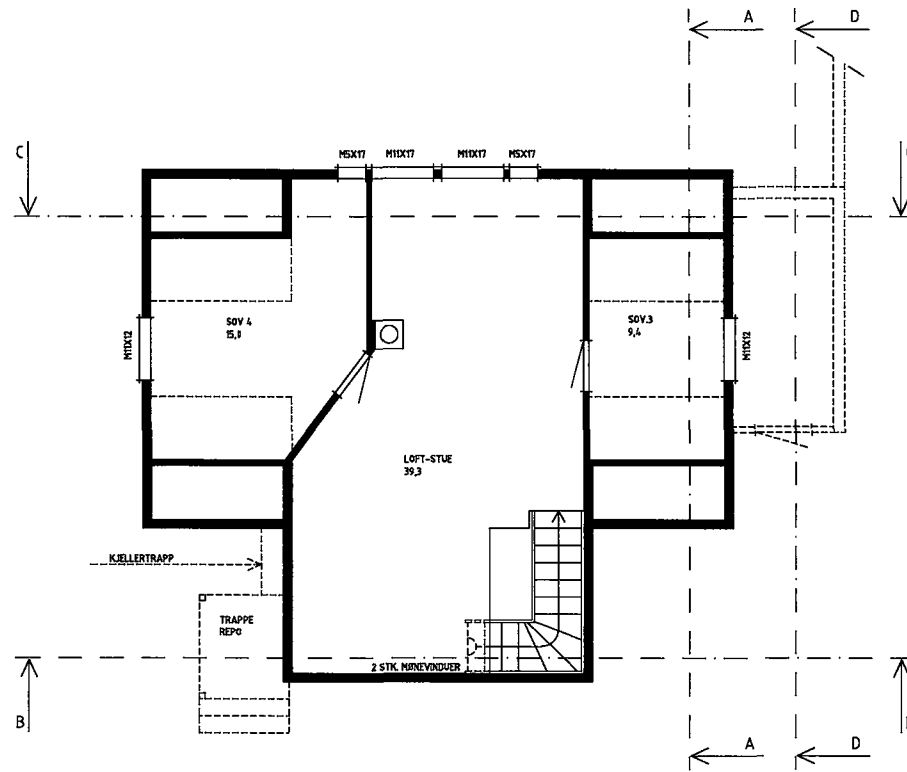

LOFTPLAN

SNITTMARKERING

TOTALT BRUKSAREAL HOVEDPLAN M/UTBYGG 74,6 M²
 TOTALT BRUKSAREAL KJELLERPLAN 57,0 M²
 BRUKSAREAL PÅBYGG LOFT 53,7 M²
 BRUKSAREAL UTBYGG HOVEDPLAN 14,8 M²
 TOTALT BRUKSAREAL ETTER UT /PÅBYGG 185,3 M²

BYA EKSISTERENDE 66,2 M²
 BYA UTBYGG BOLIG 14,9 M²
 BYA UTBYGG BOD 8,6 M²
 BYA TOTALT 89,7 M²

Dato 25.09.23.	Konstr./Tegnet VIDAR MIDTBØ	Tracet Godkjent	Målestokk 1:100	MIDTBØ EIENDOM & PROSJEKTERING SYREVEGEN 27 - 4280 SKUDENESHAVN	
Konfr.	Stand. kontr.			Erstatning for	Erstattet av
LOFTSPLAN. (SNITTMARKERING) MARIE M. MIDTBØ OG ROAR JOHANNESSEN. GNR.47/BNR. 524				23-1000-VM-06	
Henvising		Beregning		Filnavn	



FASADE MOT NORD




FASADE MOT ØST

Dato 25.09.23.	Konstr./Tegnet VIDAR MIDTBØ	Tracet Godkjent	Målestokk 1:200	MIDTBØ EIENDOM & PROSJEKTERING SYREVEGEN 27 - 4280 SKUDENESHAVN
Kontr.	Stand. kontr.			Erstatning for
FASADE MOT NORD OG ØST MARIE M. MIDTBØ OG ROAR JOHANNESEN. GNR.47/BNR. 524				Erstattet av
				23-1000-VM-07
Henvisning		Beregning	Filnavn	



FASADE MOT SØR

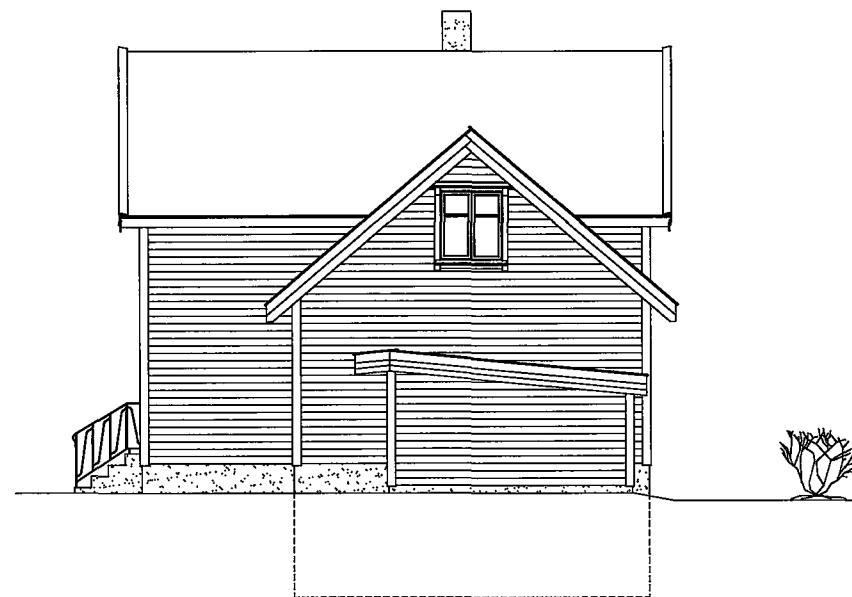

FASADE MOT VEST

Dato 25.09.23.	Konstr./Tegnet VIDAR MIDTBØ	Tracet Godkjent	Målestokk 1:100	MIDTBØ EIENDOM & PROSJEKTERING SYREVEGEN 27 - 4280 SKUDENESHAVN	
Kontr.	Stand. kontr.			Erstatning for	Erstattet av
FASADE MOT SØR OG VEST MARIE M. MIDTBØ OG ROAR JOHANNESSEN. GNR.47/BNR. 524				23-1000-VM-08	
Henvisning		Beregning		Filnavn	