



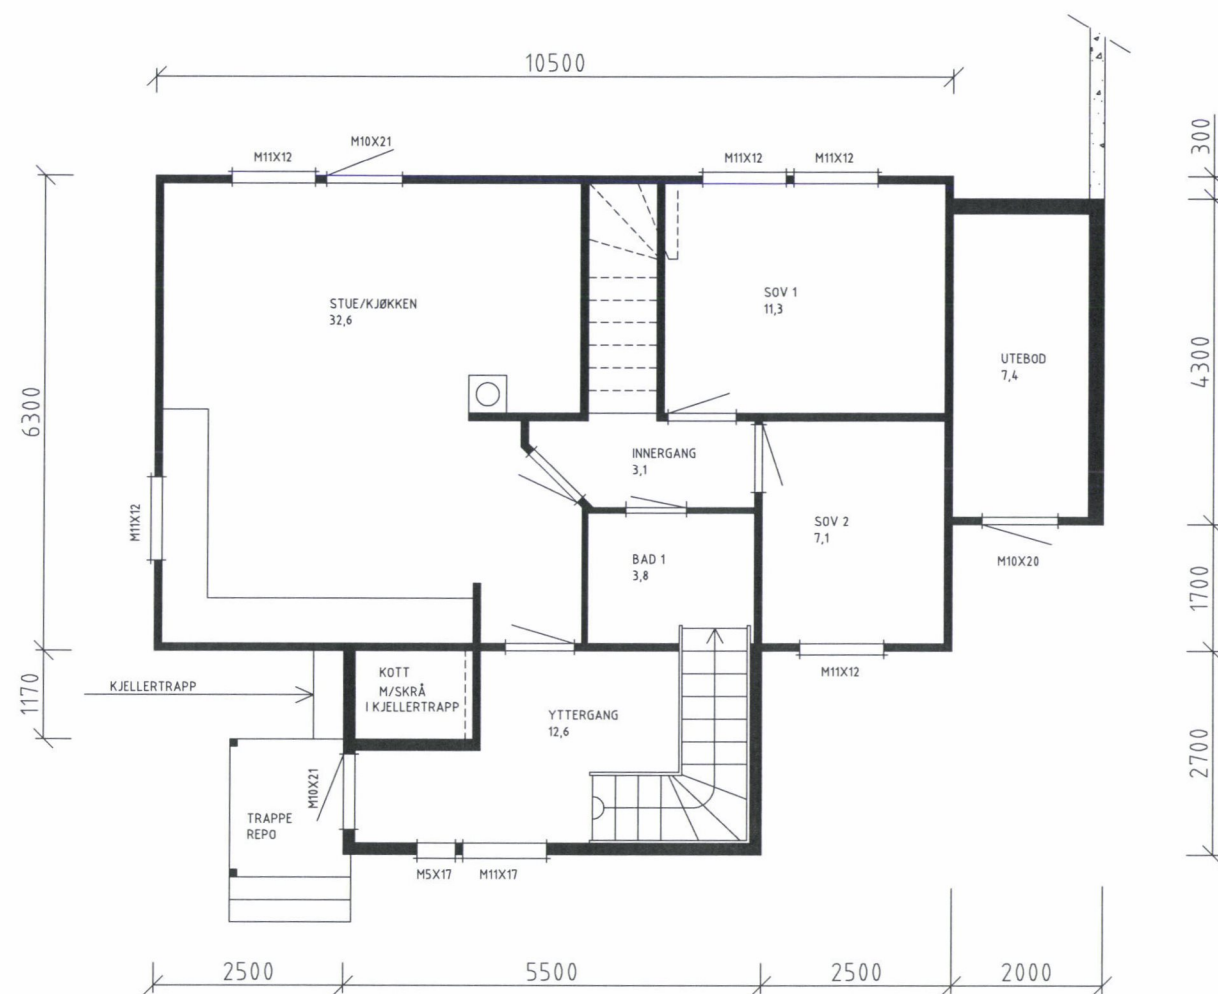

HOVEDPLAN


TOTALT BRUKSAREAL HOVEDPLAN M/UTBYGG 74,6 M²
TOTALT BRUKSAREAL KJELLERPLAN 57,0 M²
BRUKSAREAL PÅBYGG LOFT 53,7 M²
BRUKSAREAL UTBYGG HOVEDPLAN 14,8 M²
TOTALT BRUKSAREAL ETTER UT /PÅBYGG 185,3 M²

BYA EKSISTERENDE	66,2 M ²
BYA UTBYGG BOLIG	14,9 M ²
BYA UTBYGG BOD	8,6 M ²
BYA TOTALT	89,7 M ²

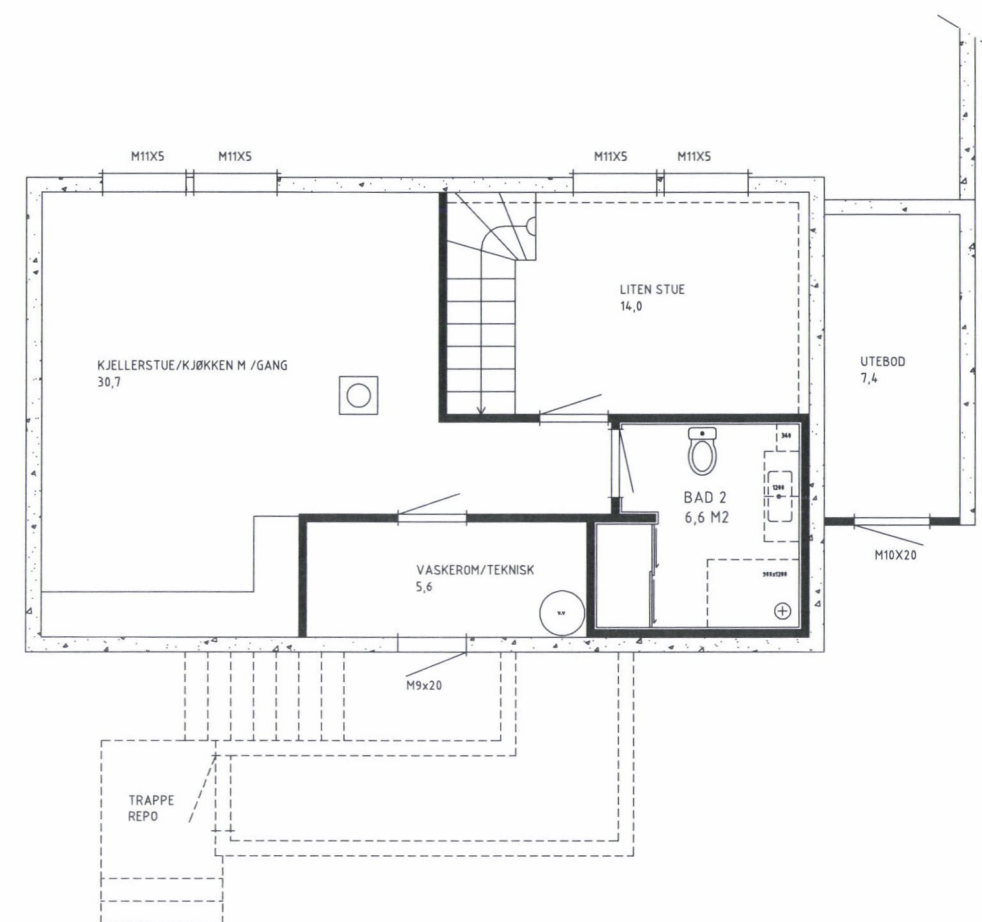

KJELLERPLAN

Dato 25.09.23.	Konstr./Tegnet VIDAR MIDTBØ	Tracet	Målestokk 1:100	MIDTBØ EIENDOM & PROSJEKTERING SYREVEGEN 27 - 4280 SKUDENESHAVN	
Kontr.	Stand. kontr.	Godkjent		Erstatning for	Erstattet av
PLAN HOVEDETG. OG KJELLER MARIE M. MIDTBØ OG ROAR JOHANNESSEN. GNR.47/BNR. 524				23-1000-VM-03	
Henvisning		Beregning		Filnavn	

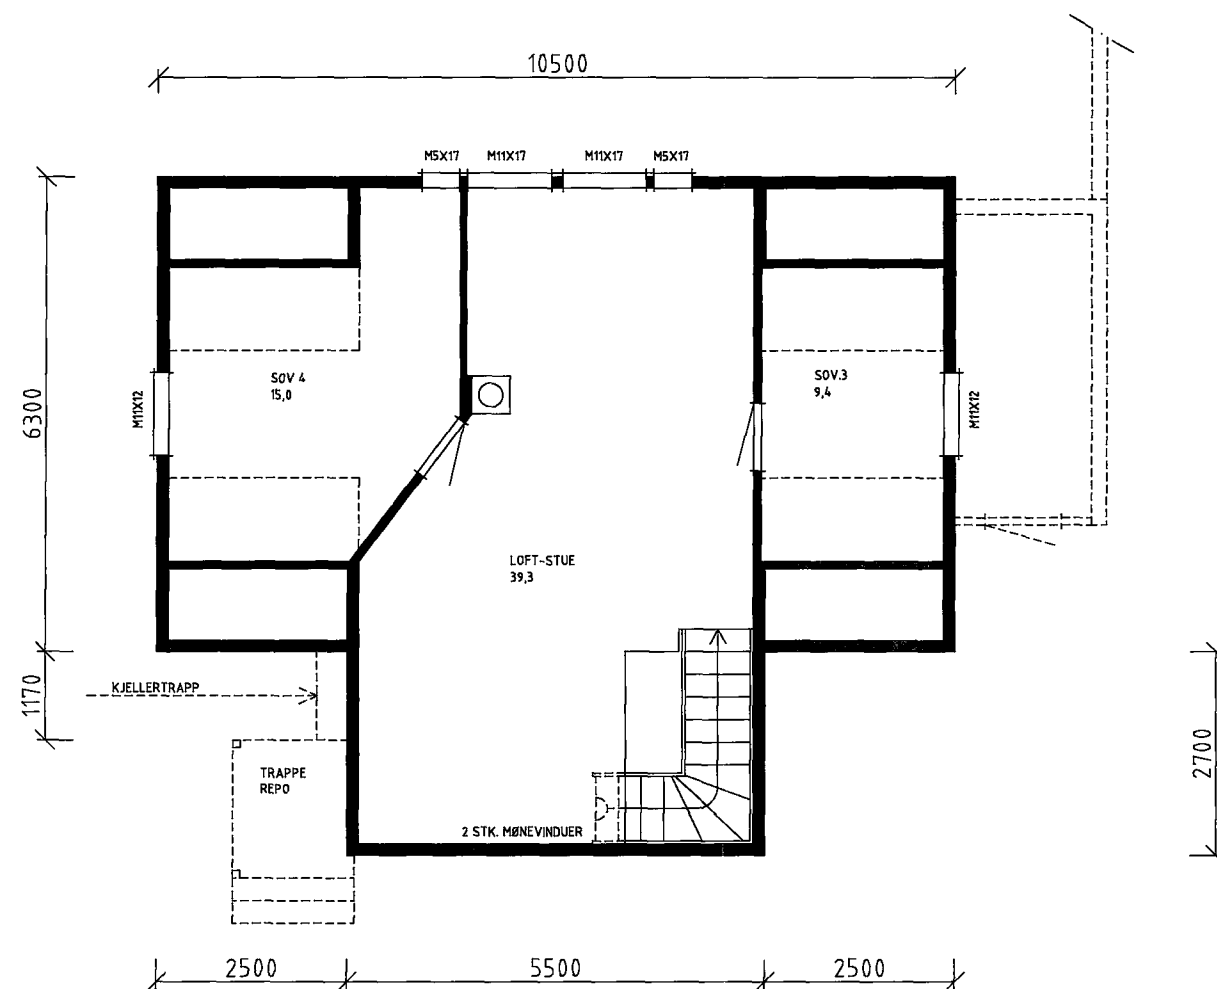


LOFTPLAN

TOTALT BRUKSAREAL HOVEDPLAN M/UTBYGG 74,6 M²
TOTALT BRUKSAREAL KJELLERPLAN 57,0 M²
BRUKSAREAL PÅBYGG LOFT 53,7 M²
BRUKSAREAL UTBYGG HOVEDPLAN 14,8 M²
TOTALT BRUKSAREAL ETTER UT /PÅBYGG 185,3 M²

BYA EKSISTERENDE	66,2 M ²
BYA UTBYGG BOLIG	14,9 M ²
BYA UTBYGG BOD	8,6 M ²
BYA TOTALT	89,7 M ²


Dato 25.09.23.	Konstr./Tegnet VIDAR MIDTBØ	Tracet	Målestokk 1:100	MIDTBØ EIENDOM & PROSJEKTERING SYREVEGEN 27 – 4280 SKUDENESHAVN	
Kontr.	Stand. kontr.	Godkjent			
LOFTSPLAN. MARIE M. MIDTBØ OG ROAR JOHANNESSEN. GNR.47/BNR. 524				Erstatning for	Erstattet av
				23-1000-VM-04	
Henvisning		Beregning		Filnavn	

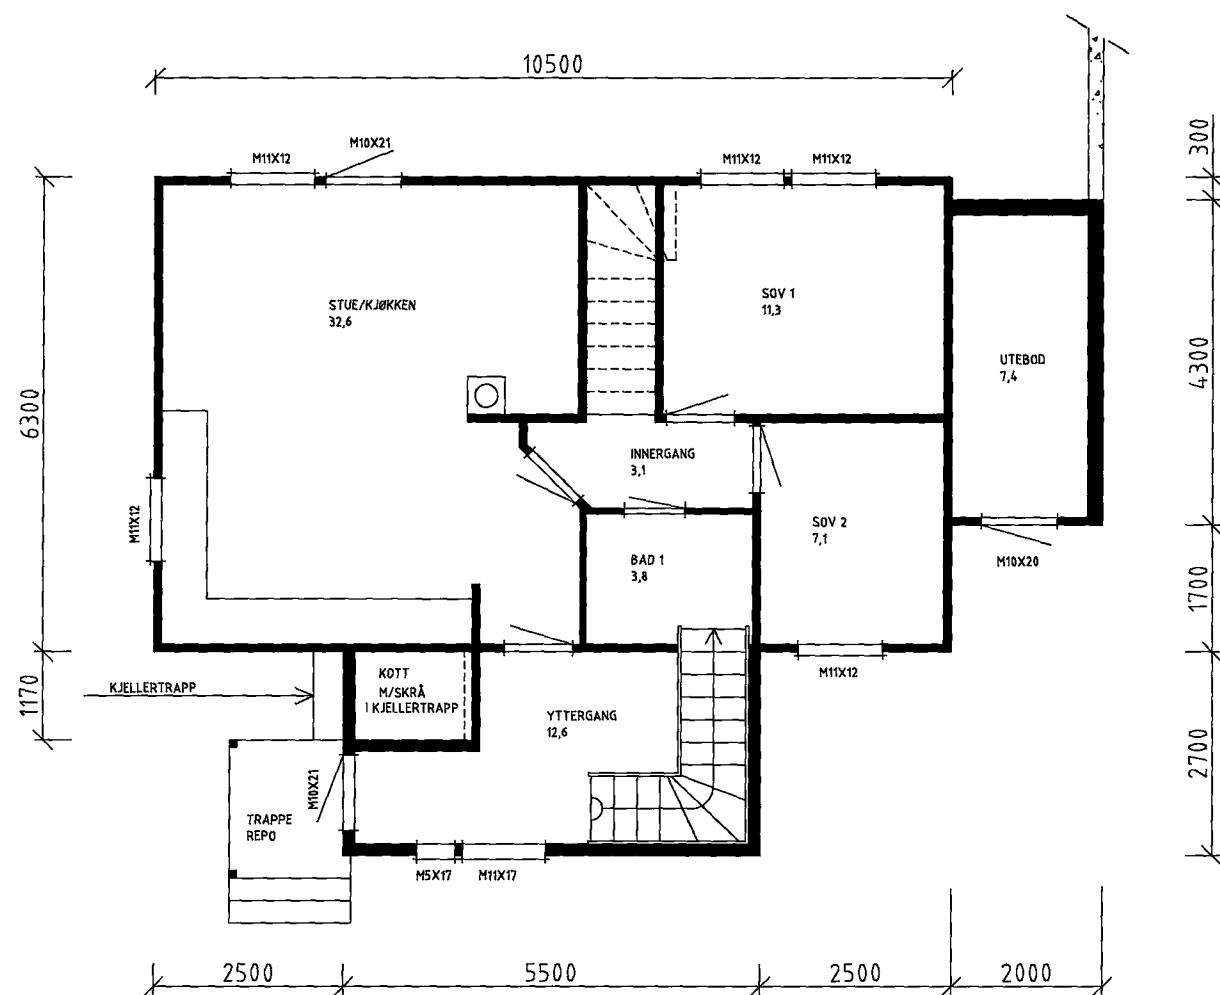

HOVEDPLAN


TOTALT BRUKSAREAL HOVEDPLAN M/UTBYGG 74,6 M²
TOTALT BRUKSAREAL KJELLERPLAN 57,0 M²
BRUKSAREAL PÅBYGG LOFT 53,7 M²
BRUKSAREAL UTBYGG HOVEDPLAN 14,8 M²
TOTALT BRUKSAREAL ETTER UT /PÅBYGG 185,3 M²

BYA EKSISTERENDE 66,2 M²
BYA UTBYGG BOLIG 14,9 M²
BYA UTBYGG BOD 8,6 M²
BYA TOTALT 89,7 M²

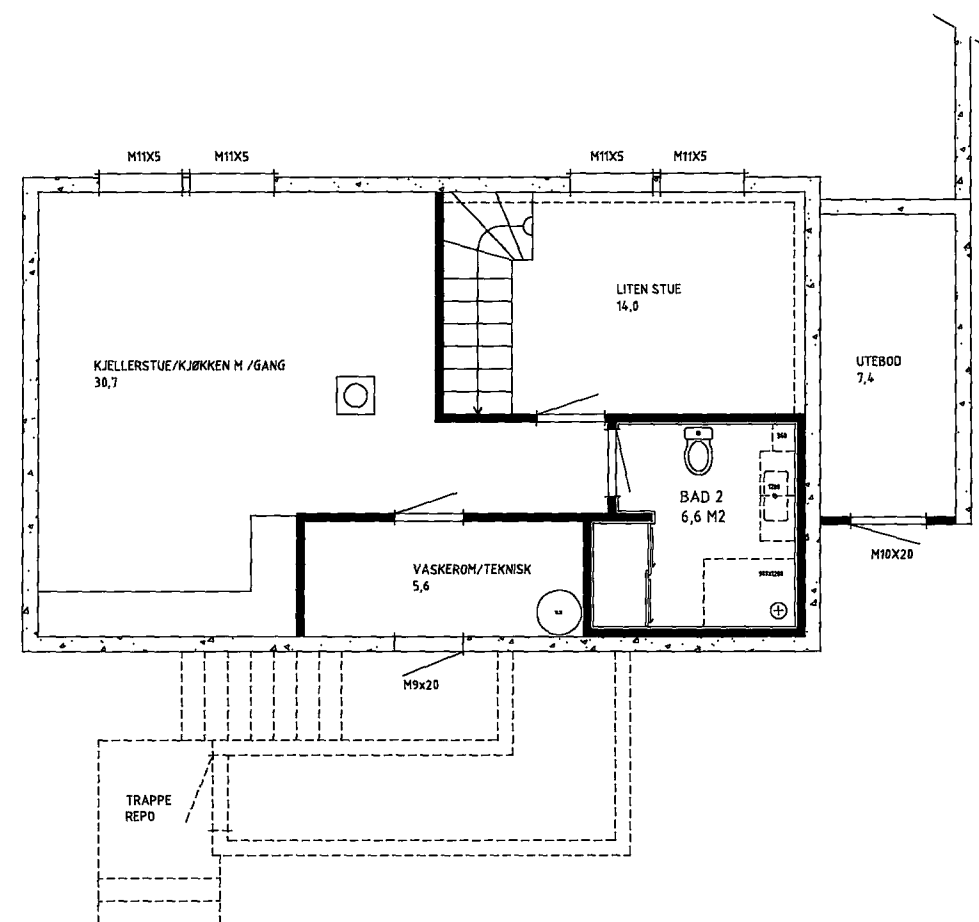

KJELLERPLAN

Dato 25.09.23.	Konstr./Tegnet VIDAR MIDTBØ	Tracet	Målestokk 1:100	MIDTBØ EIENDOM & PROSJEKTERING SYREVEGEN 27 - 4280 SKUDENESHAVN	
Kontr.	Stand. kontr.	Godkjent			
PLAN HOVEDETG. OG KJELLER MARIE M. MIDTBØ OG ROAR JOHANNESSEN. GNR.47/BNR. 524				Erstatning for	Erstattet av
				23-1000-VM-03	
Henvisning		Beregning		Filnavn	

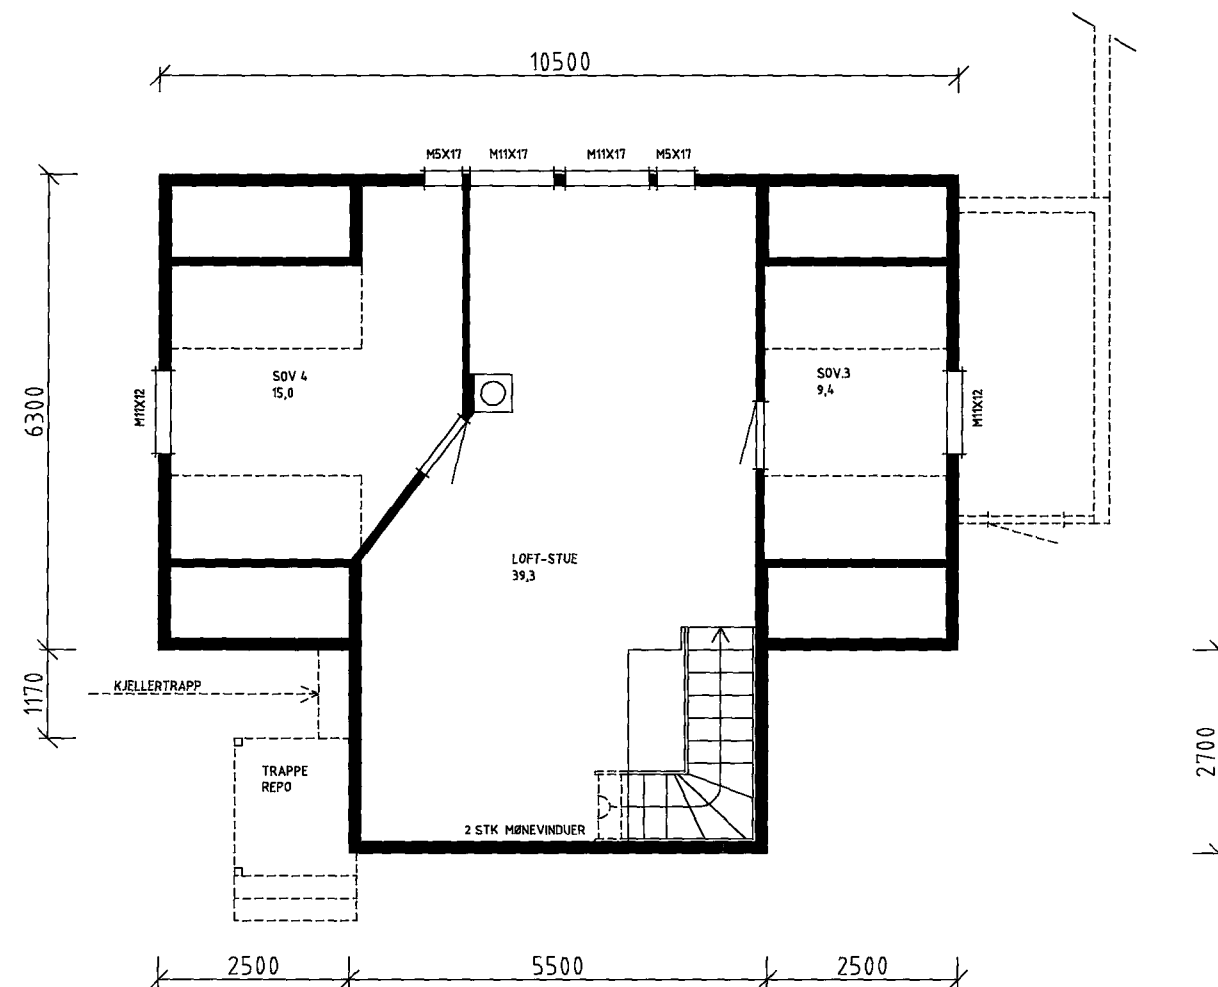

LOFTPLAN

TOTALT BRUKSAREAL HOVEDPLAN M/UTBYGG 74,6 M²
TOTALT BRUKSAREAL KJELLERPLAN 57,0 M²
BRUKSAREAL PÅBYGG LOFT 53,7 M²
BRUKSAREAL UTBYGG HOVEDPLAN 14,8 M²
TOTALT BRUKSAREAL ETTER UT /PÅBYGG 185,3 M²

BYA EKSISTERENDE	66,2 M ²
BYA UTBYGG BOLIG	14,9 M ²
BYA UTBYGG BOD	8,6 M ²
BYA TOTALT	89,7 M ²

Dato 25.09.23.	Konstr./Tegnet VIDAR MIDTBØ	Tracet	Målestokk 1:100	MIDTBØ EIENDOM & PROSJEKTERING SYREVEGEN 27 - 4280 SKUDENESHAVN	
Kontr.	Stand. kontr.	Godkjent			
LOFTSPLAN. MARIE M. MIDTBØ OG ROAR JOHANNESSEN. GNR.47/BNR. 524				Erstatning for	Erstattet av
				23-1000-VM-04	
Henvisning		Beregning		Filnavn	