


SEKTOR AREAL OG BYGGESAK




SITUASJONSKART

Gnr/Bnr : 5/609
 Dato : 27.09.2023
 Målestokk: 1:1000
 Datum: Euref 89/UTM 32

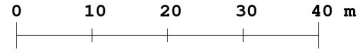

NB: Kartet kan inneholde feil og mangler.
 Noen grenser er usikre.
 Vann og avløpsledninger er usikre.

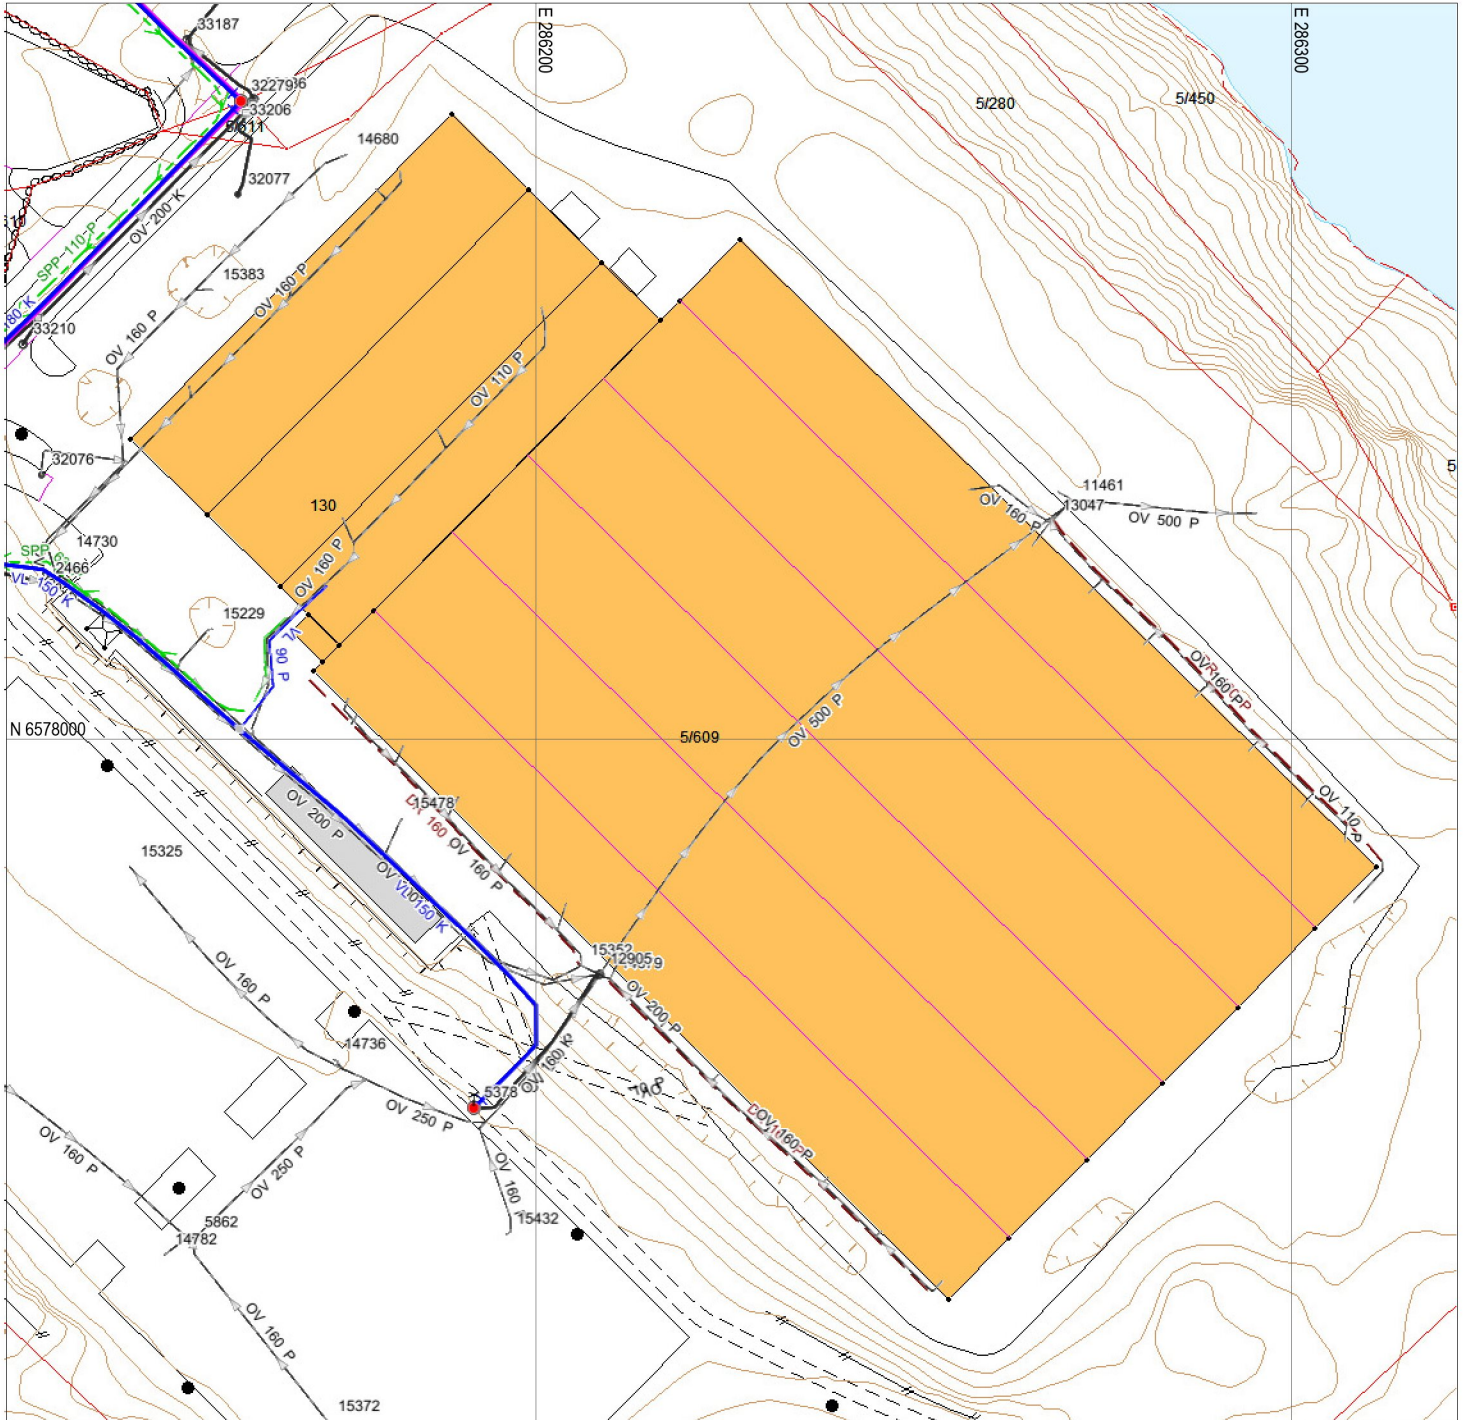


Tegnforklaring:

Eiendomsgrense målt
 Eiendomsgrense usikker



Bygg -takflate

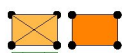

Bygg -planlagt



Bygg eldre enn 1900, sefrak bygg



Vegkant



Høydekurve




Høyspent, stolper



Kommunale VA-ledninger:

Vannledning, brannkum usikker plassering
 Spillvannsledning, kum usikker plassering
 Overvannsledning, kum usikker plassering

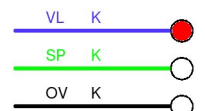

Private VA-ledninger:

Vannledning, kran usikker plassering
 Spillvannsledning, septik usikker plassering
 Overvannsledning, kum usikker plassering

