
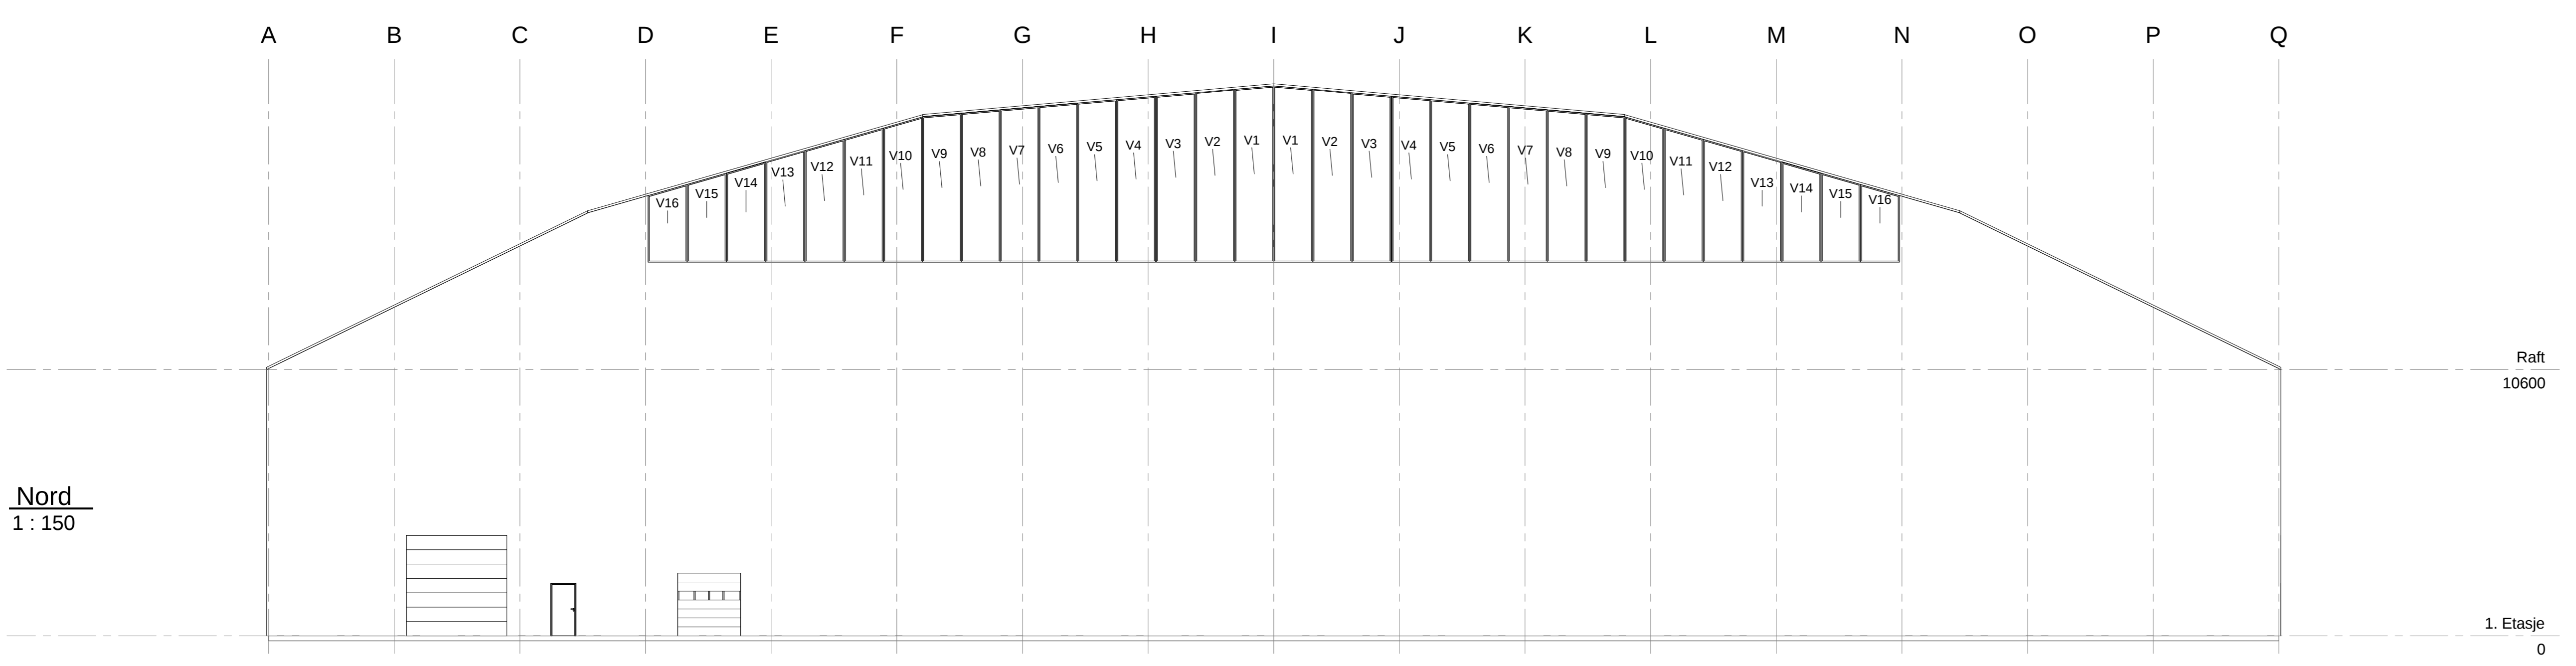
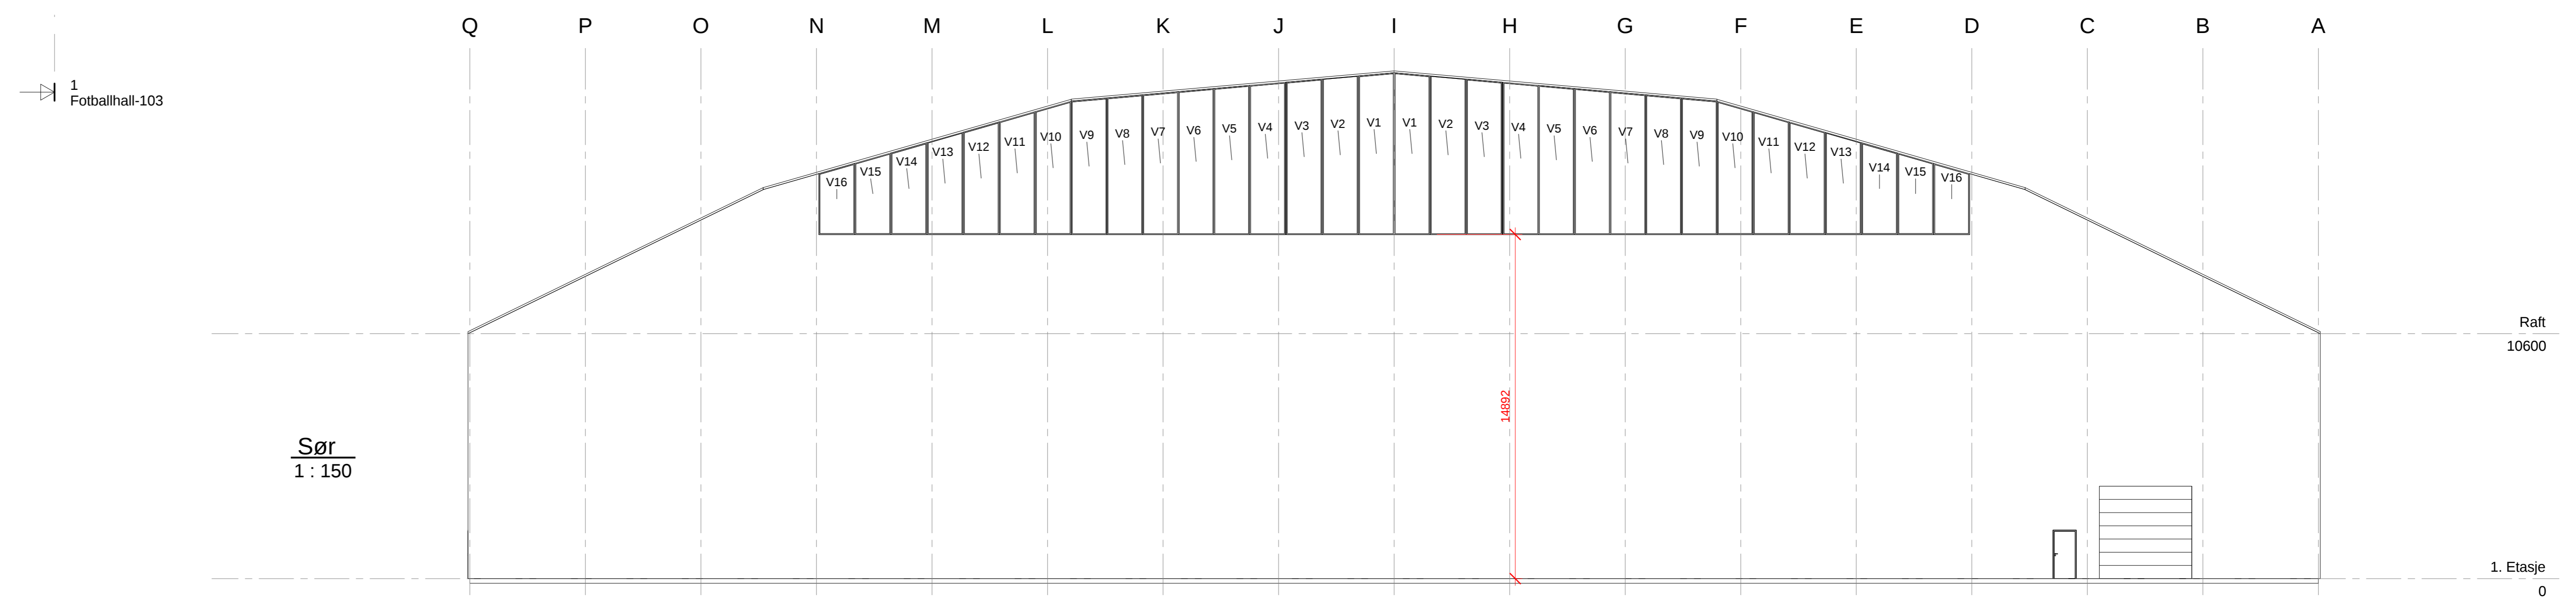
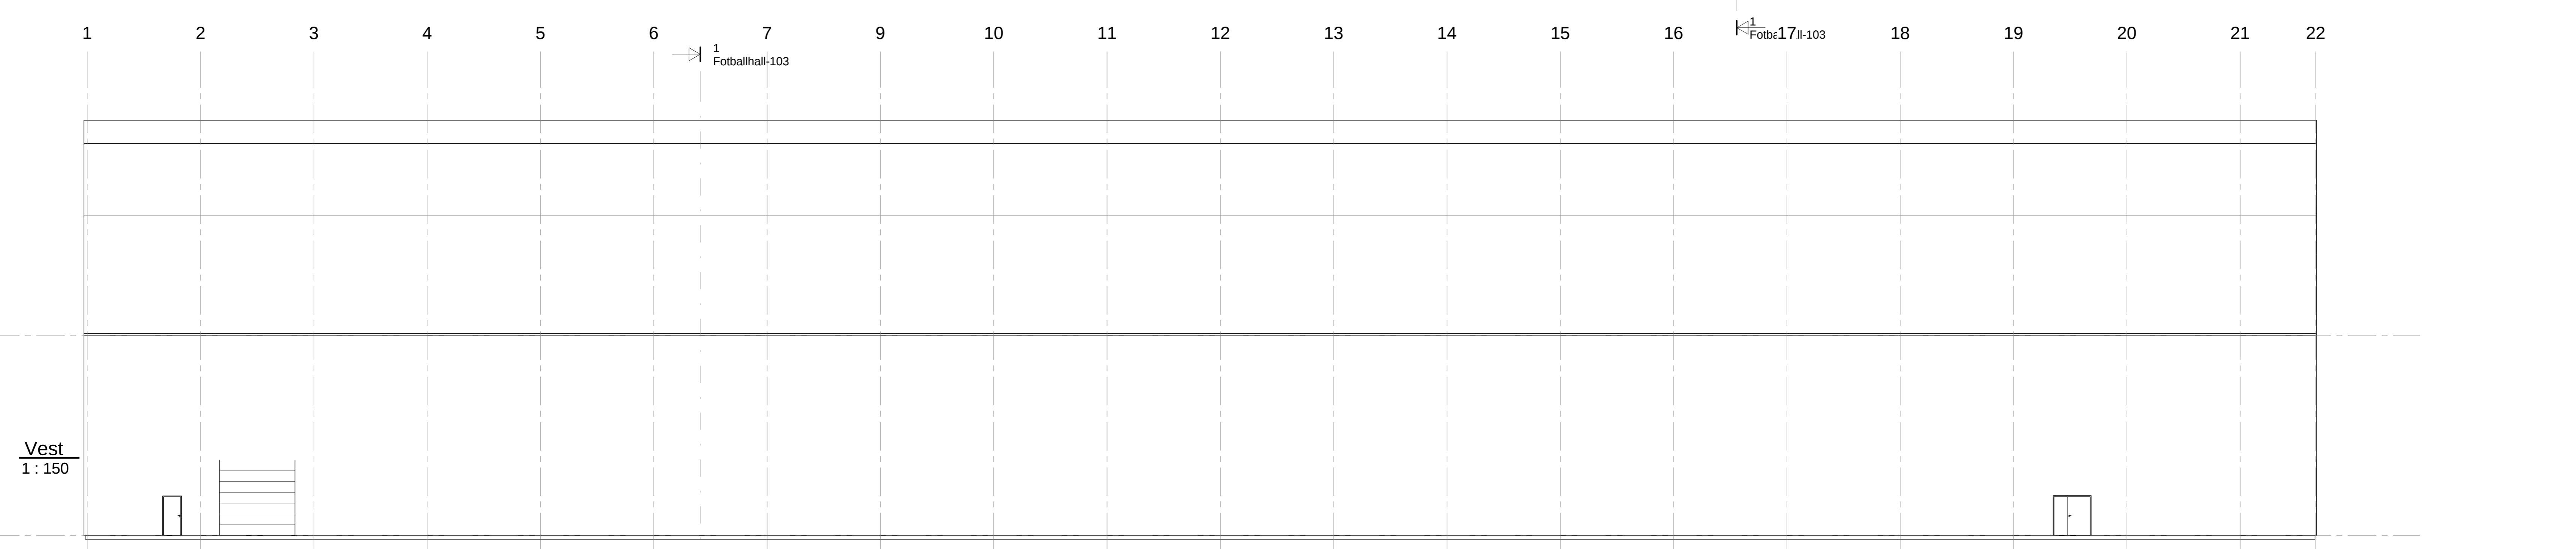


Vindu	Total	ca 548,7 m ²
Dør	D1 = 3 stk. 1000x2100mm D2 = 1 stk. 2000x2100mm Total	4 stk. 10,5 m ²
Port	P1 = 3 stk. 4000x4000mm P2 = 1 stk. 2500x2500mm Total	4 stk. 54,25 m ²
Tak	"Sandwich"	Total 9956 m ²
Vegg	"Sandwich"	Total 4786 m ²

Copyright: Alle tegninger og detaljer er Hugaas Entreprenør sin eiendom.
Alle mål og detaljer er for illustrasjon, korrekte mål og detaljer vil fremkomme av prosjektering.


Rev. / Revisoren gjelder	Utsen	Korr.	Dato
Karmøy Storhall	Målestokk	1 : 150	Dato 16/10/14
Hugaas Entreprenør	Tegnet	PT	Kont. TH
Prosjekt nr.	Prosjekt nr.	Prosjekt nr.	
Beskrivende navn: Fotballhall 100	Rev. 11.10.2014 13:37		

Front Næringsbygg | Front Energi | Formprodukter | Søren Sni

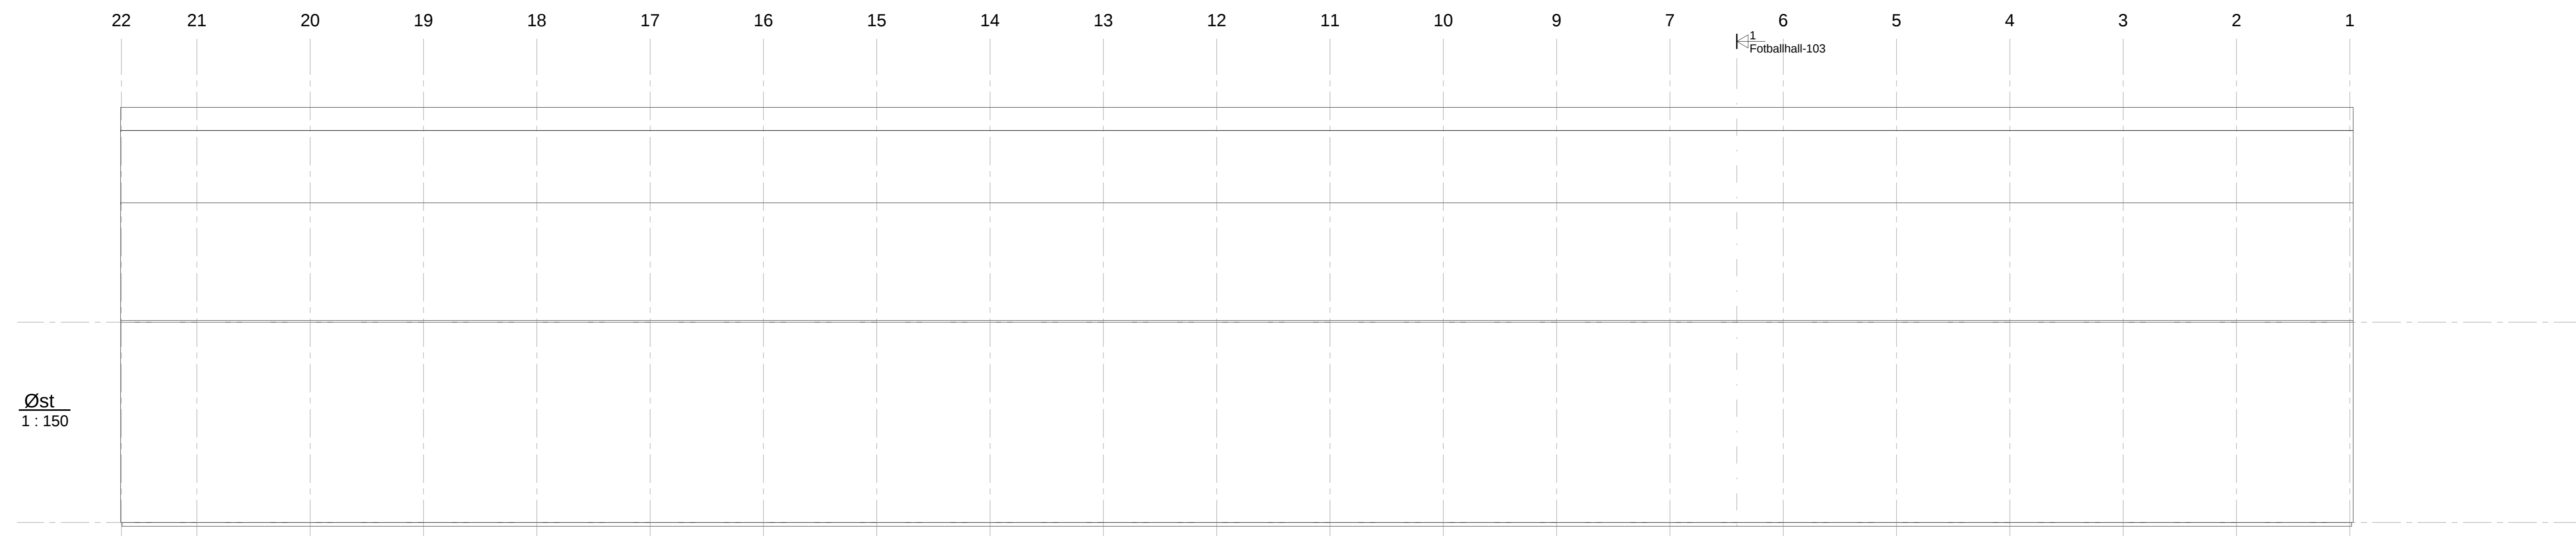

Copyright: Alle tegninger og detaljer er Hugaas Entreprenør sin eiendom.
 Alle mål og detaljer er for illustrasjon, korrekte mål og detaljer vil fremkomme av prosjektering.

Rev. / Revisjonen gjelder	Utsen	Kont.	Dato
Karmøy Storhall	Målestokk	1:150	Dato 16/10/14
	Tegnet	PF	
	Kont.	TH	
Prosjekt nr.		Prosjekt nr.	
Beskrivende navn:		Fotballhall 103	
Rev.		Rev.	
11.10.2014 13:38			

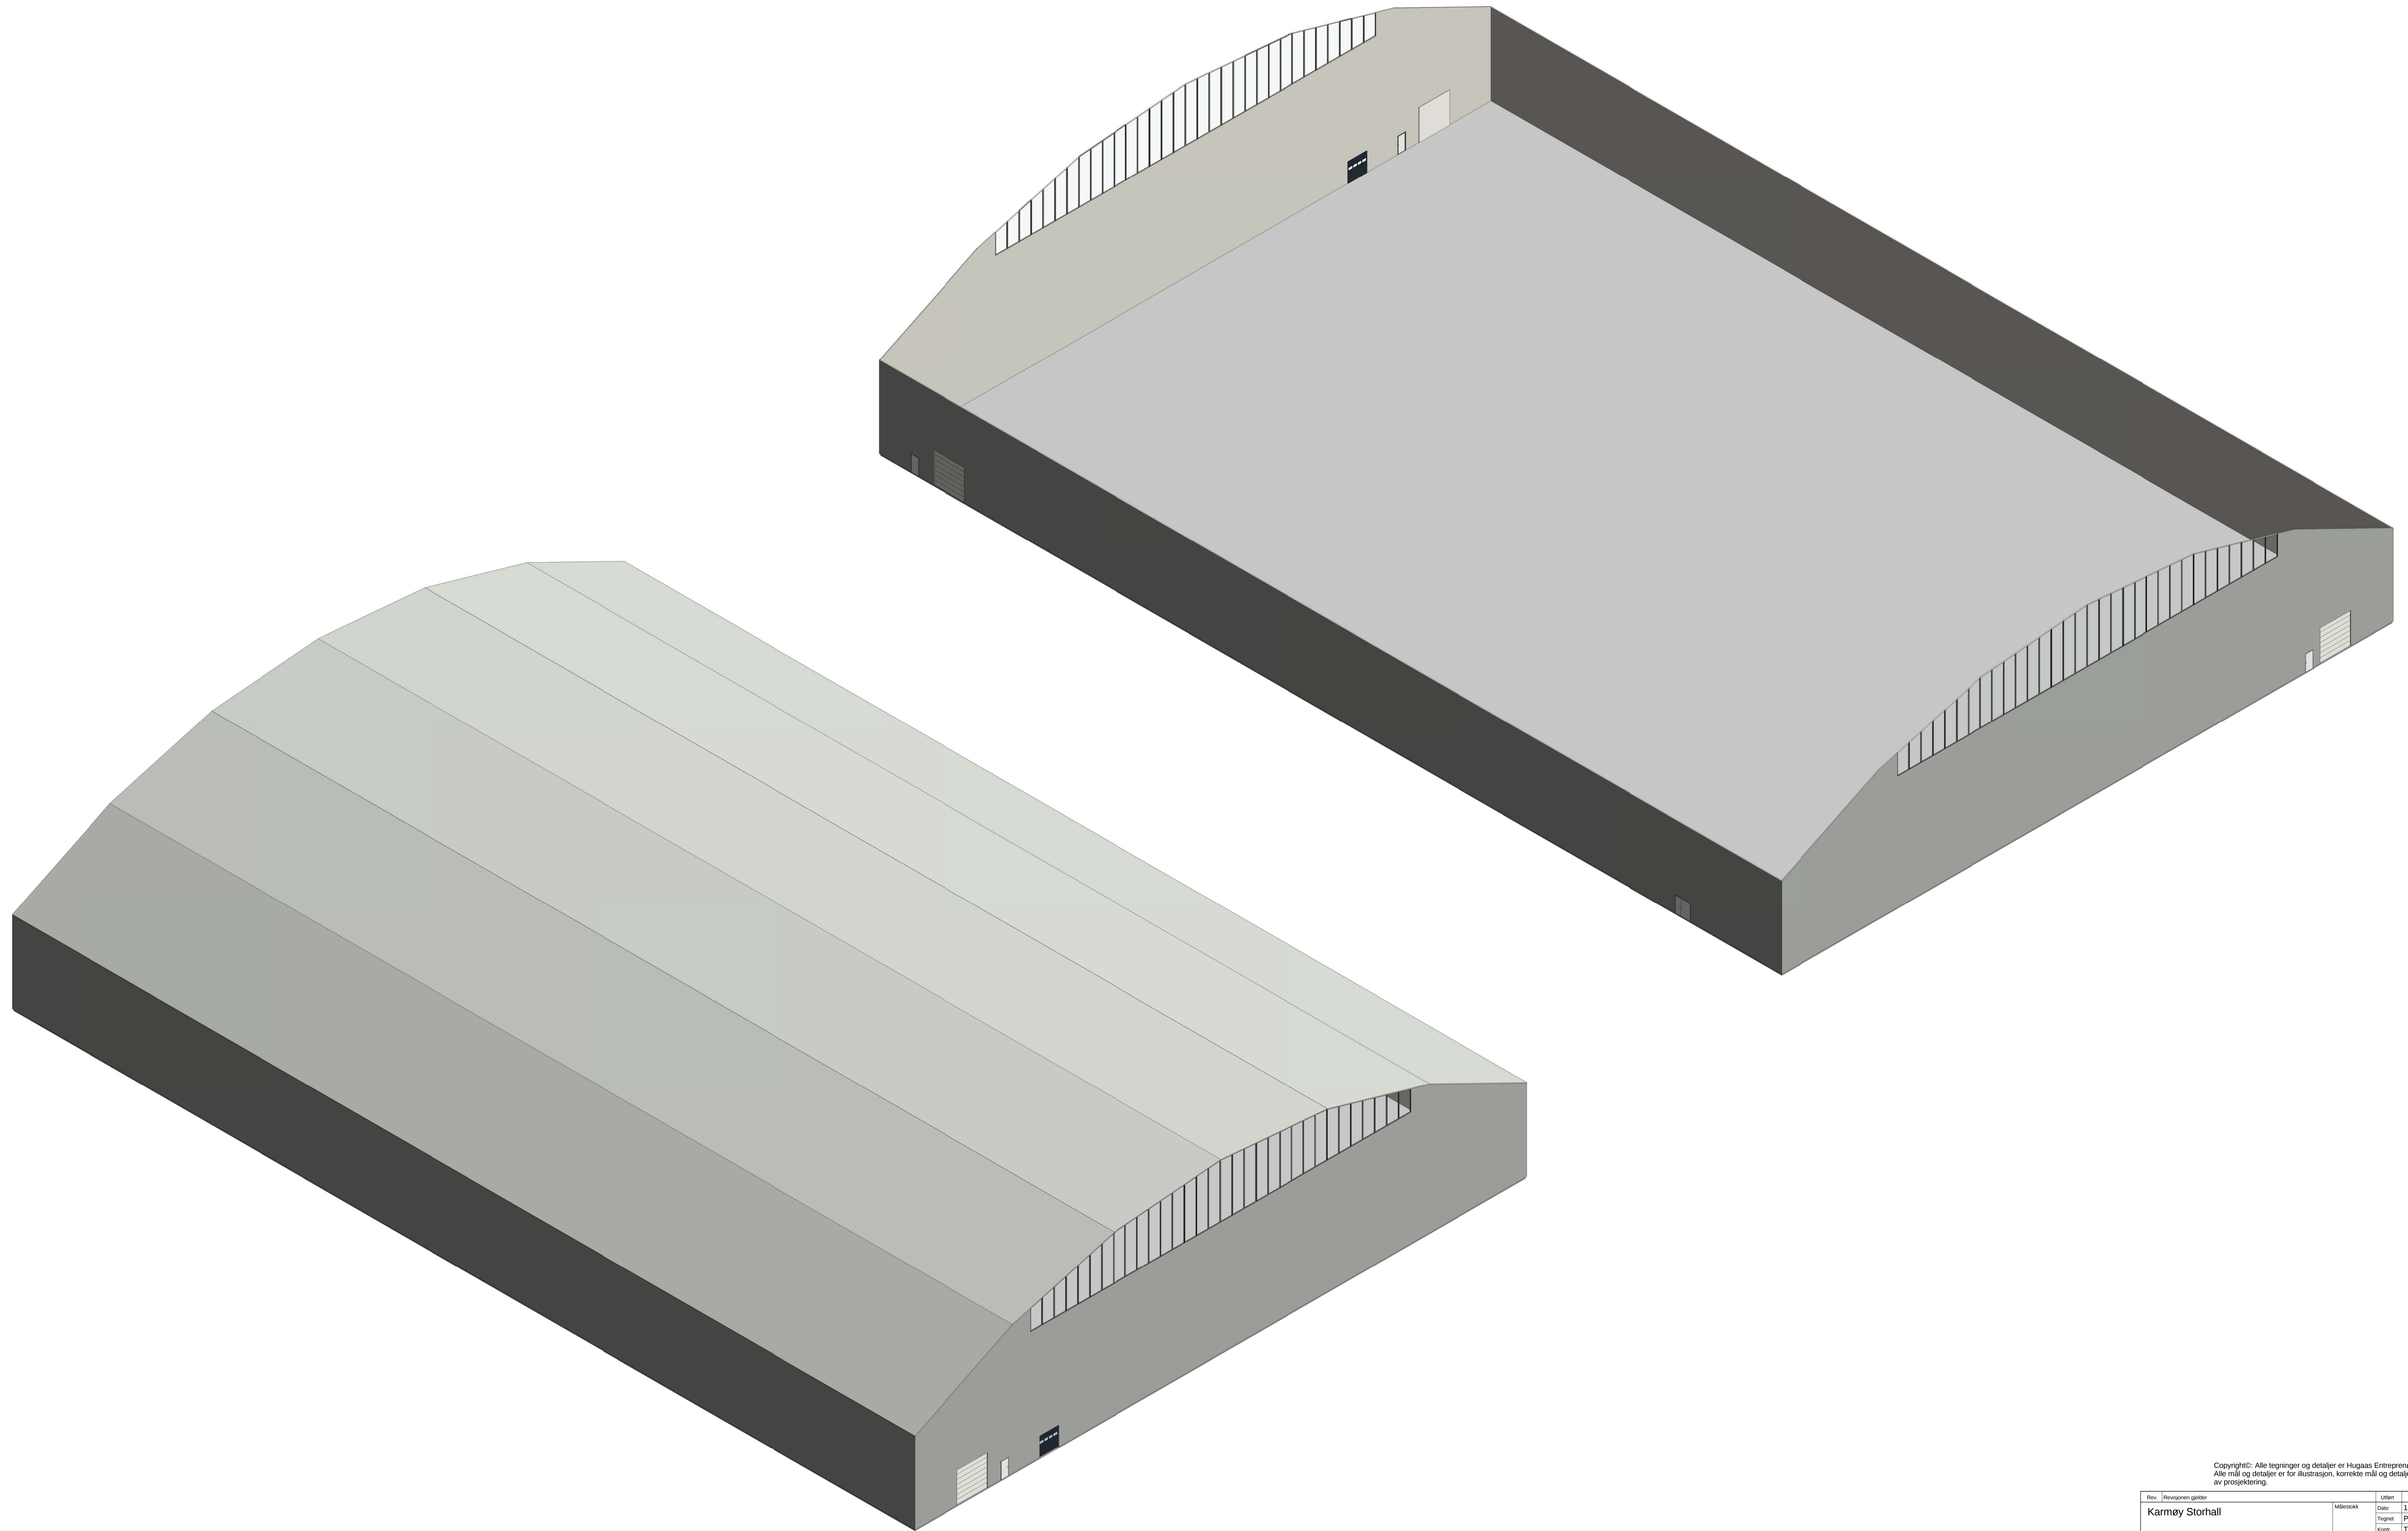


Copyright: Alle tegninger og detaljer er Hugaas Entreprenør sin eiendom.
 Alle mål og detaljer er for illustrasjon, korrekte mål og detaljer vil fremkomme
 av prosjektering.

Rev. / Revisoren gjelder	Uten	Kont.	Dato
Karmøy Storhall	Målestokk	Dato	16.10.14
	Tegnet	Kont.	TH
	Prosjekt nr.	Prosjekt nr.	
Beskrivende navn: Fotballhall 102			
			Rev.

Hugaas Entreprenør

Front Næringsbygg | Front Energi | Formprodutler | Storen SMI

11.10.2014 13:32

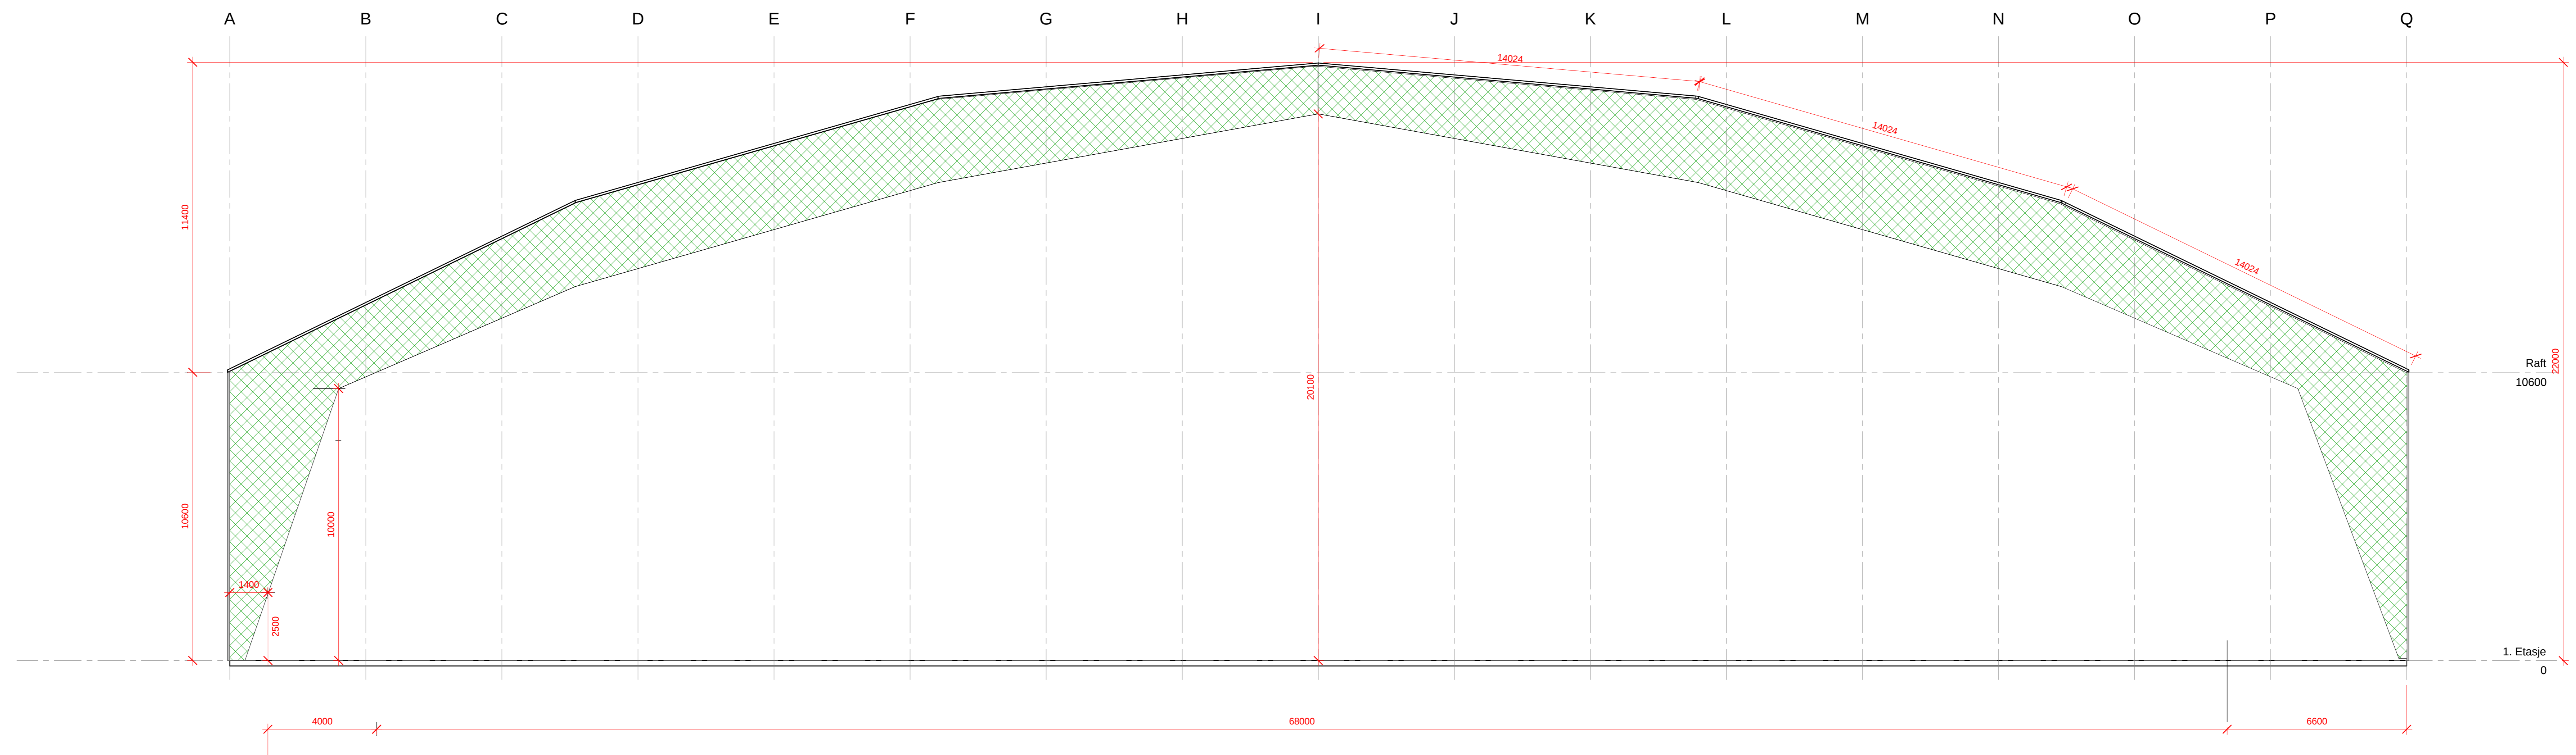

Copyright: Alle tegninger og detaljer er Hugaas Entreprenør sin eiendom.
 Alle mål og detaljer er for illustrasjon, korrekte mål og detaljer vil fremkomme av prosjektering.

Rev.	Revisoren gir	Løst	Korr.	Dato
Karmøy Storhall		Målestokk	1 : 100	
		Dato	16.10.14	
		Tegnet	PT	
		Kont.	TH	
		Prosjekt nr.	Prosjekt nr.	
		Beskrivende navn:	Fotballhall 103	
		Rev. 11.10.2014 13:38		

Hugaas Entreprenør

Front Næringsbygg | Front Energi | Farmprodukt | Storen Små