SEKTOR AREAL OG BYGGESAK

NB: Kartet kan inneholde feil og mangler.
Noen grenser er usikre.
Vann og avløpsledninger er usikre.

SITUASJONSKART

Gnr/Bnr : 5/609
Dato : 27.09.2023
Målestokk: 1:1000
Datum: Euref 89/UTM 32

0 10 20 30 40 m

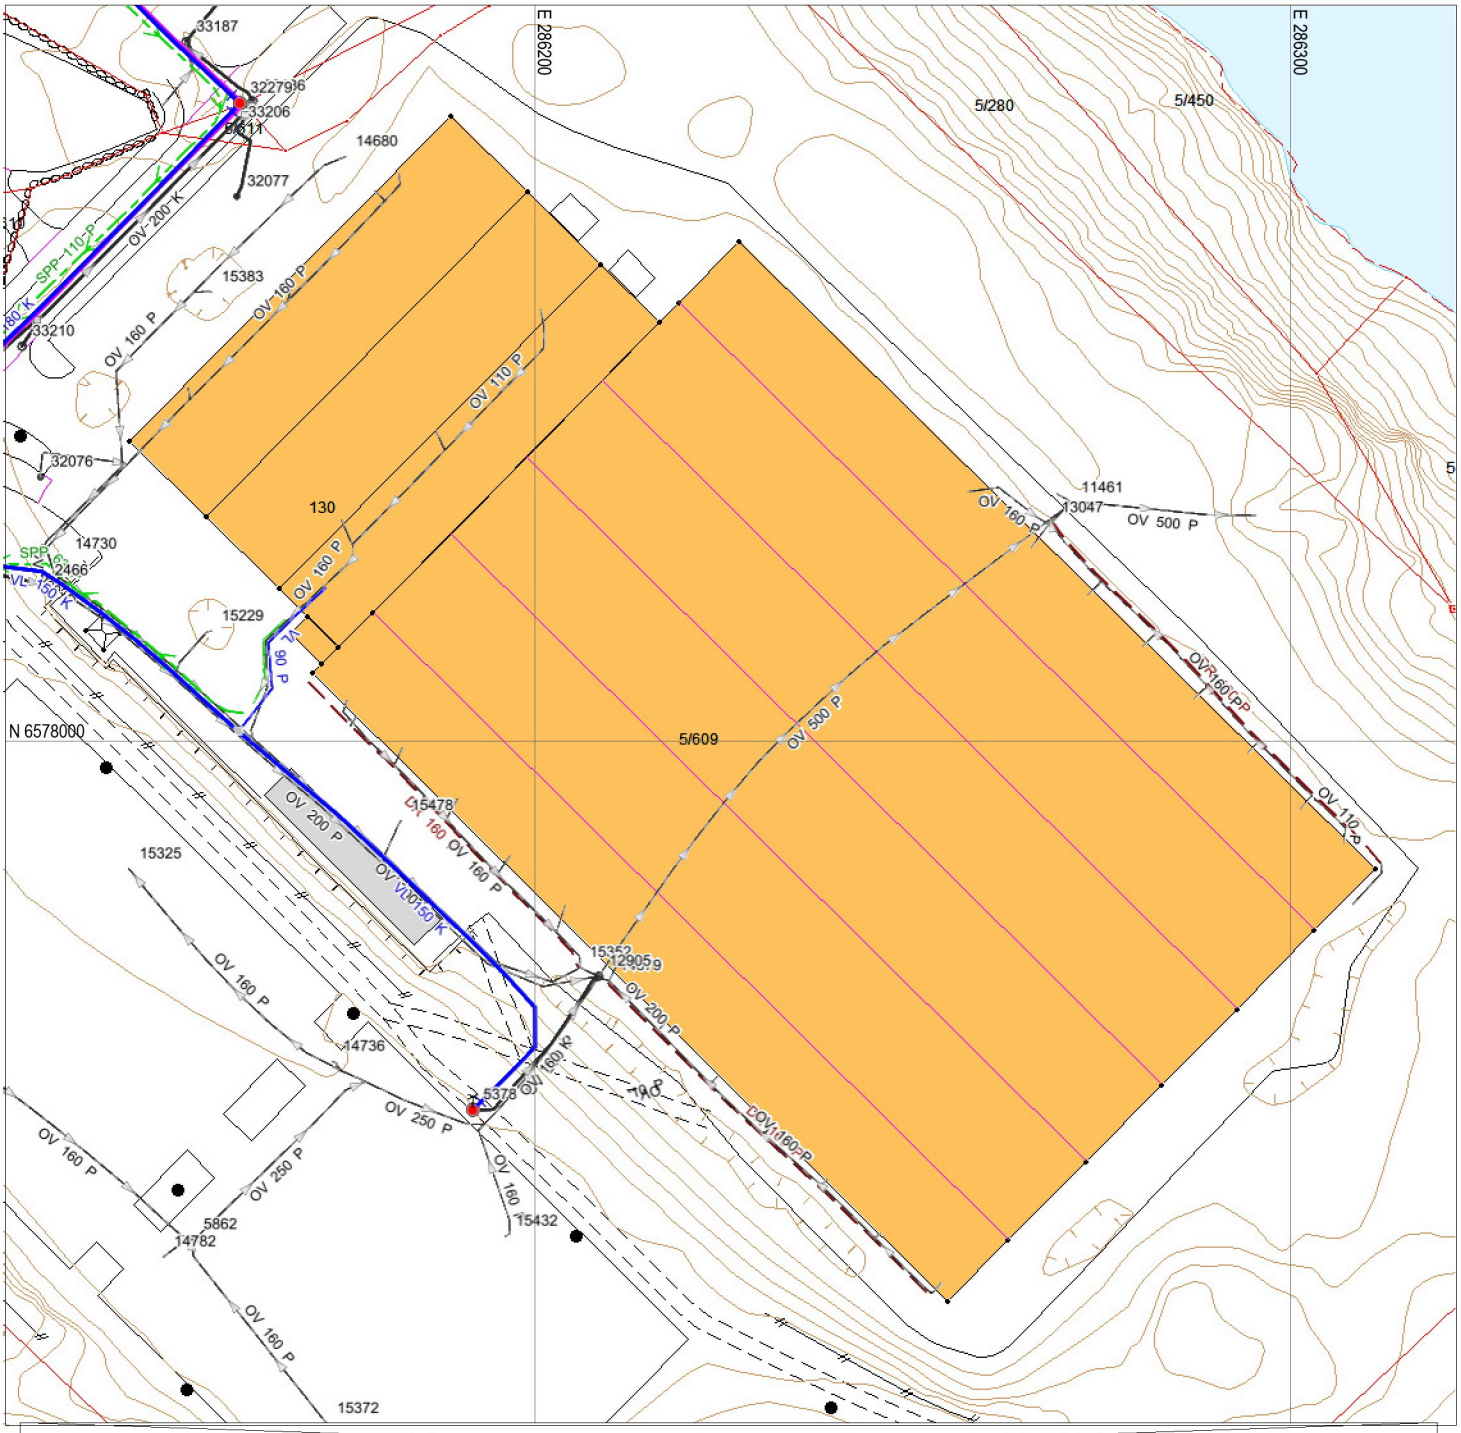

Tegnforklaring:

- Eiendomsgrense målt
- Eiendomsgrense usikker
- Bygg -takflate
- Bygg -planlagt
- Bygg eldre enn 1900, sefrak bygg
- Vegkant
- Høydekurve
- Høyspent, stolper

Kommunale VA-ledninger:

- Vannledning, brannkum — usikker plassering — VL K
- Spillvannsledning, kum — usikker plassering — SP K
- Overvannsledning, kum — usikker plassering — OV K

Private VA-ledninger:

- Vannledning, kran — usikker plassering — VL P
- Spillvannsledning, septik — usikker plassering — SP P
- Overvannsledning, kum — usikker plassering — OV P