


TEGNFORKLARING

[Red box]	Bygning
[Light red box]	Bygning eksisterende
[Orange box]	Takoverdekning
[Brown box]	Altan
[Grey box]	Fortau, gangsove
[Hatched box]	Oppstillingsplass varetransport
[Blue dot]	Pullert, innbruddssikring
[Blue dashed line]	Kjøreretning varetransport

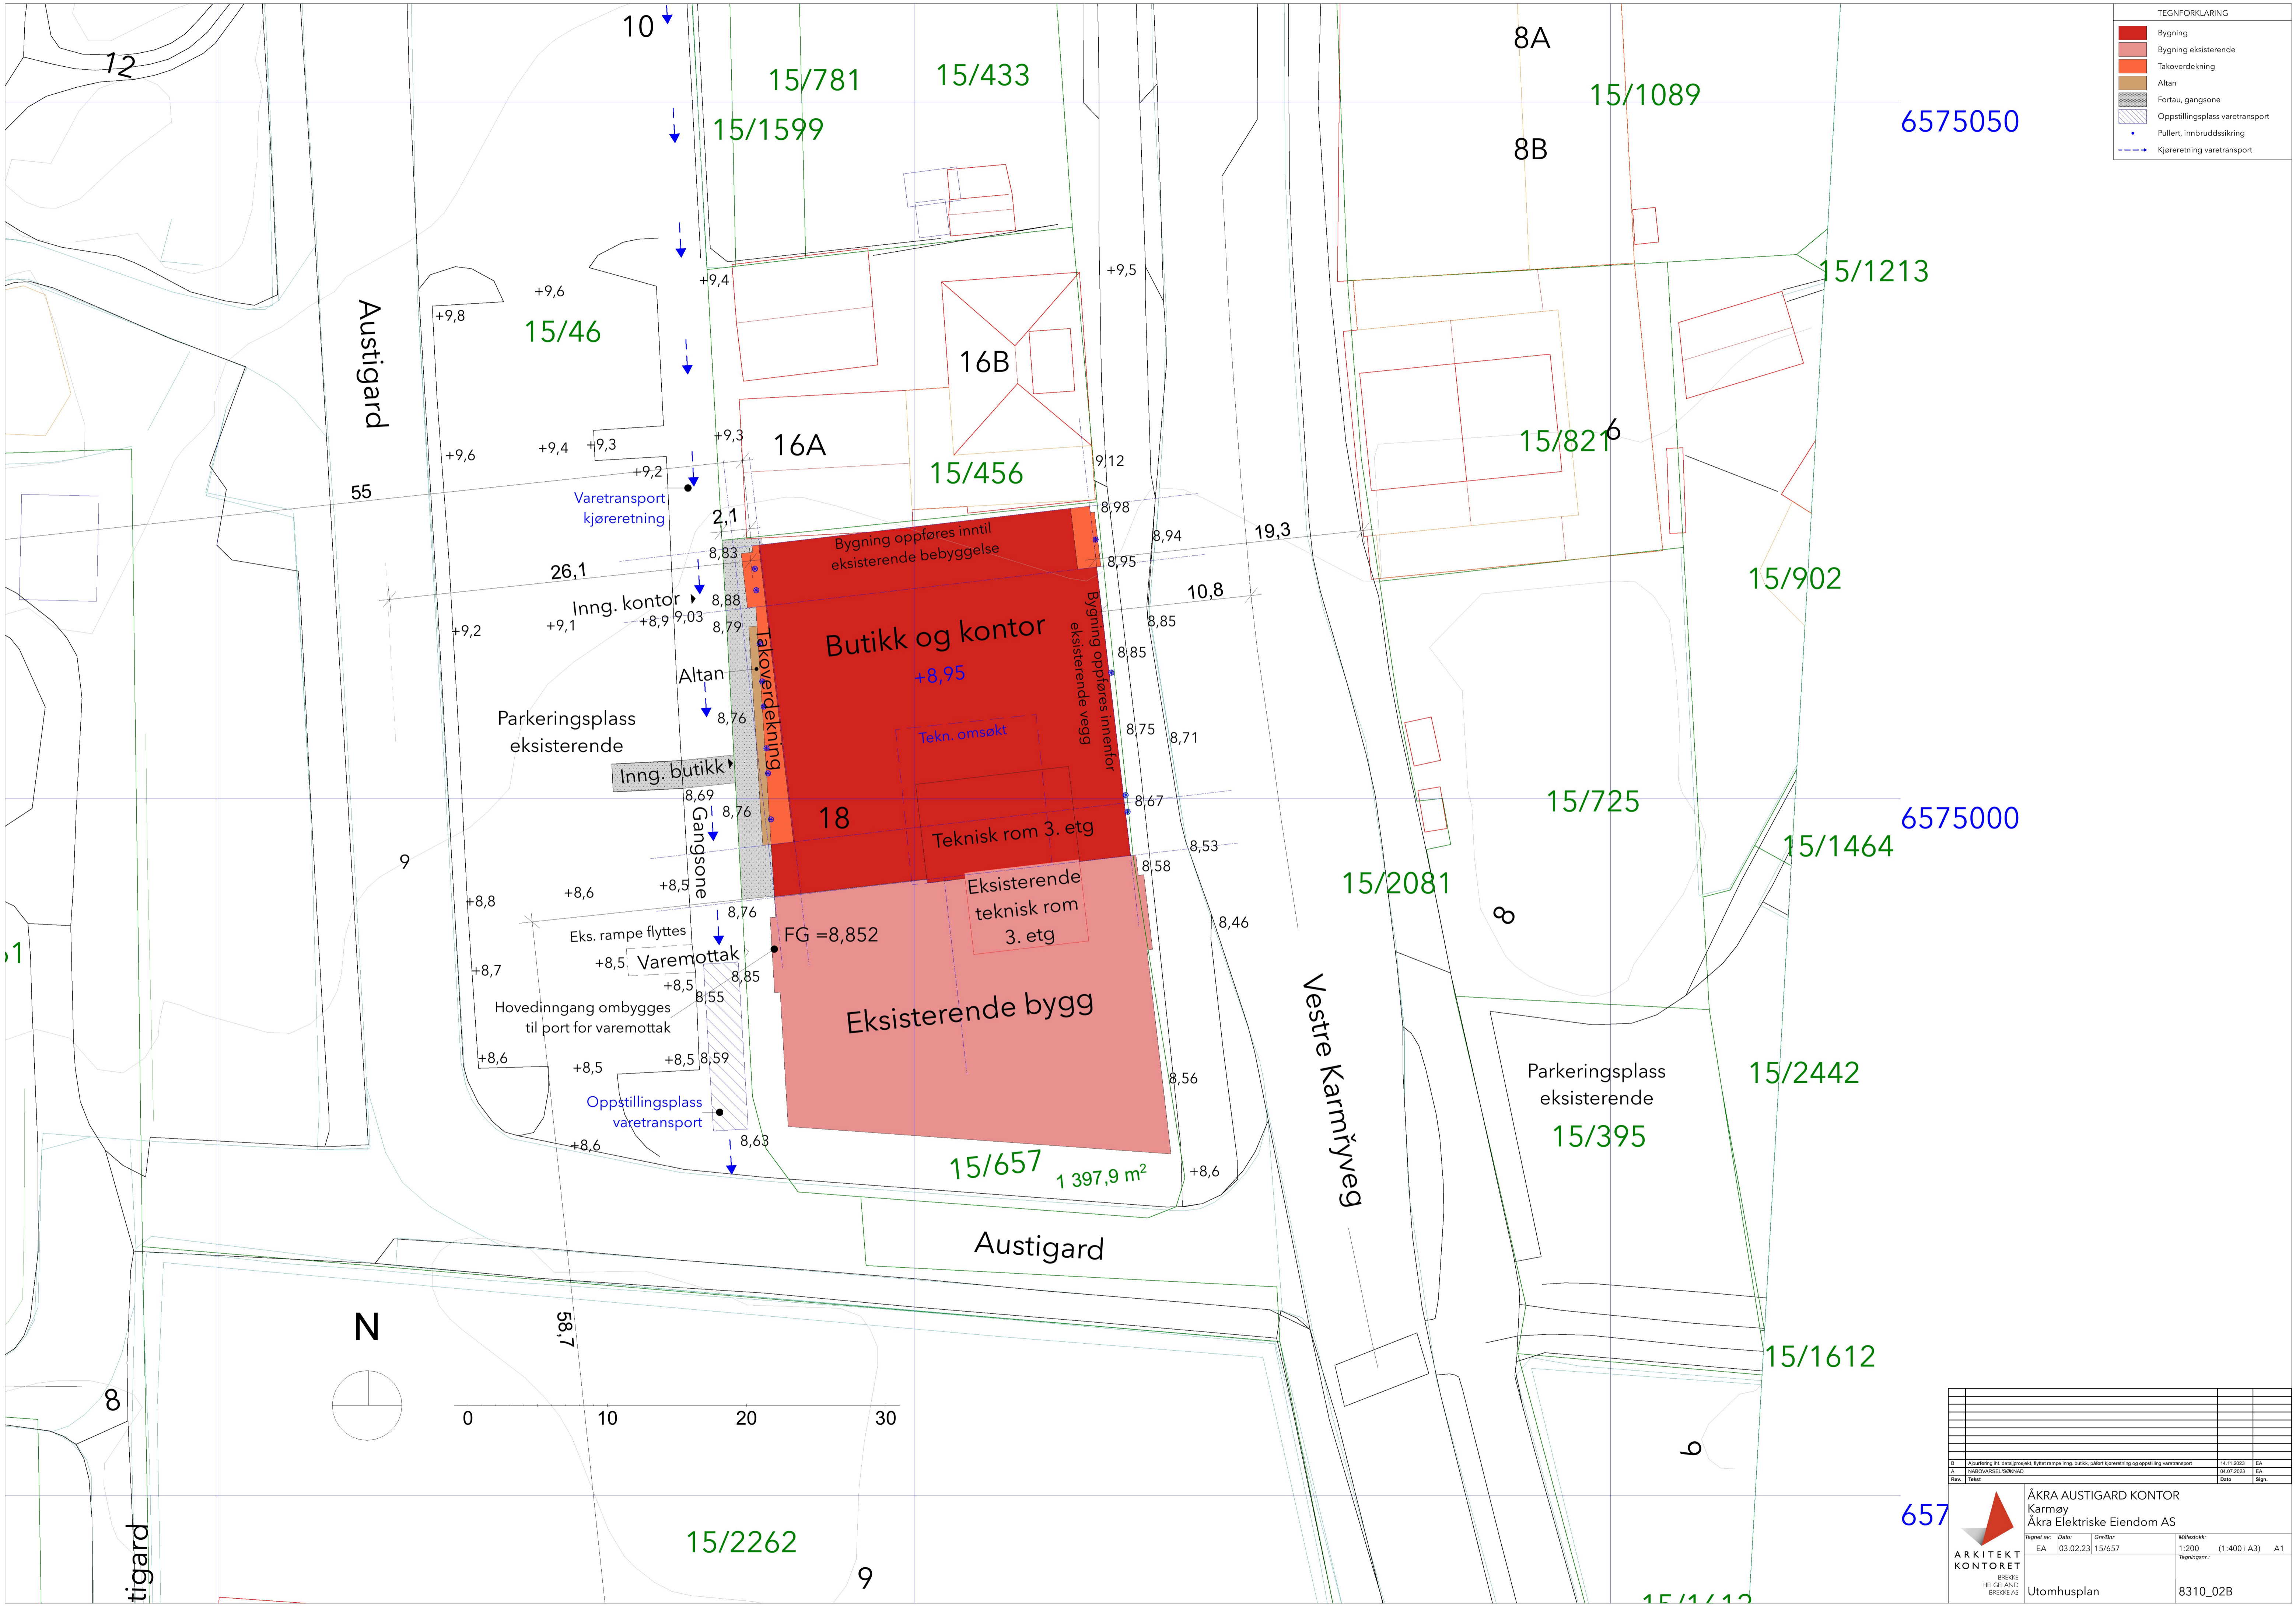

ÅKRA AUSTIGARD KONTOR		Karmøy		Åkra Elektriske Eiendom AS	
ARKITEKT KONTOR		BREKKE HELGELAND BREKKE AS		Utomhusplan	
Tegnet av: EA		Dato: 03.02.23		Gnr/Bnr: 15/657	
Målestokk: 1:200		(1:400 i A3)		A1	
Tegningens:		Date:		Sign.	