



- Skivedør 2700 x 2100 mm

- 1:50 Målestokk

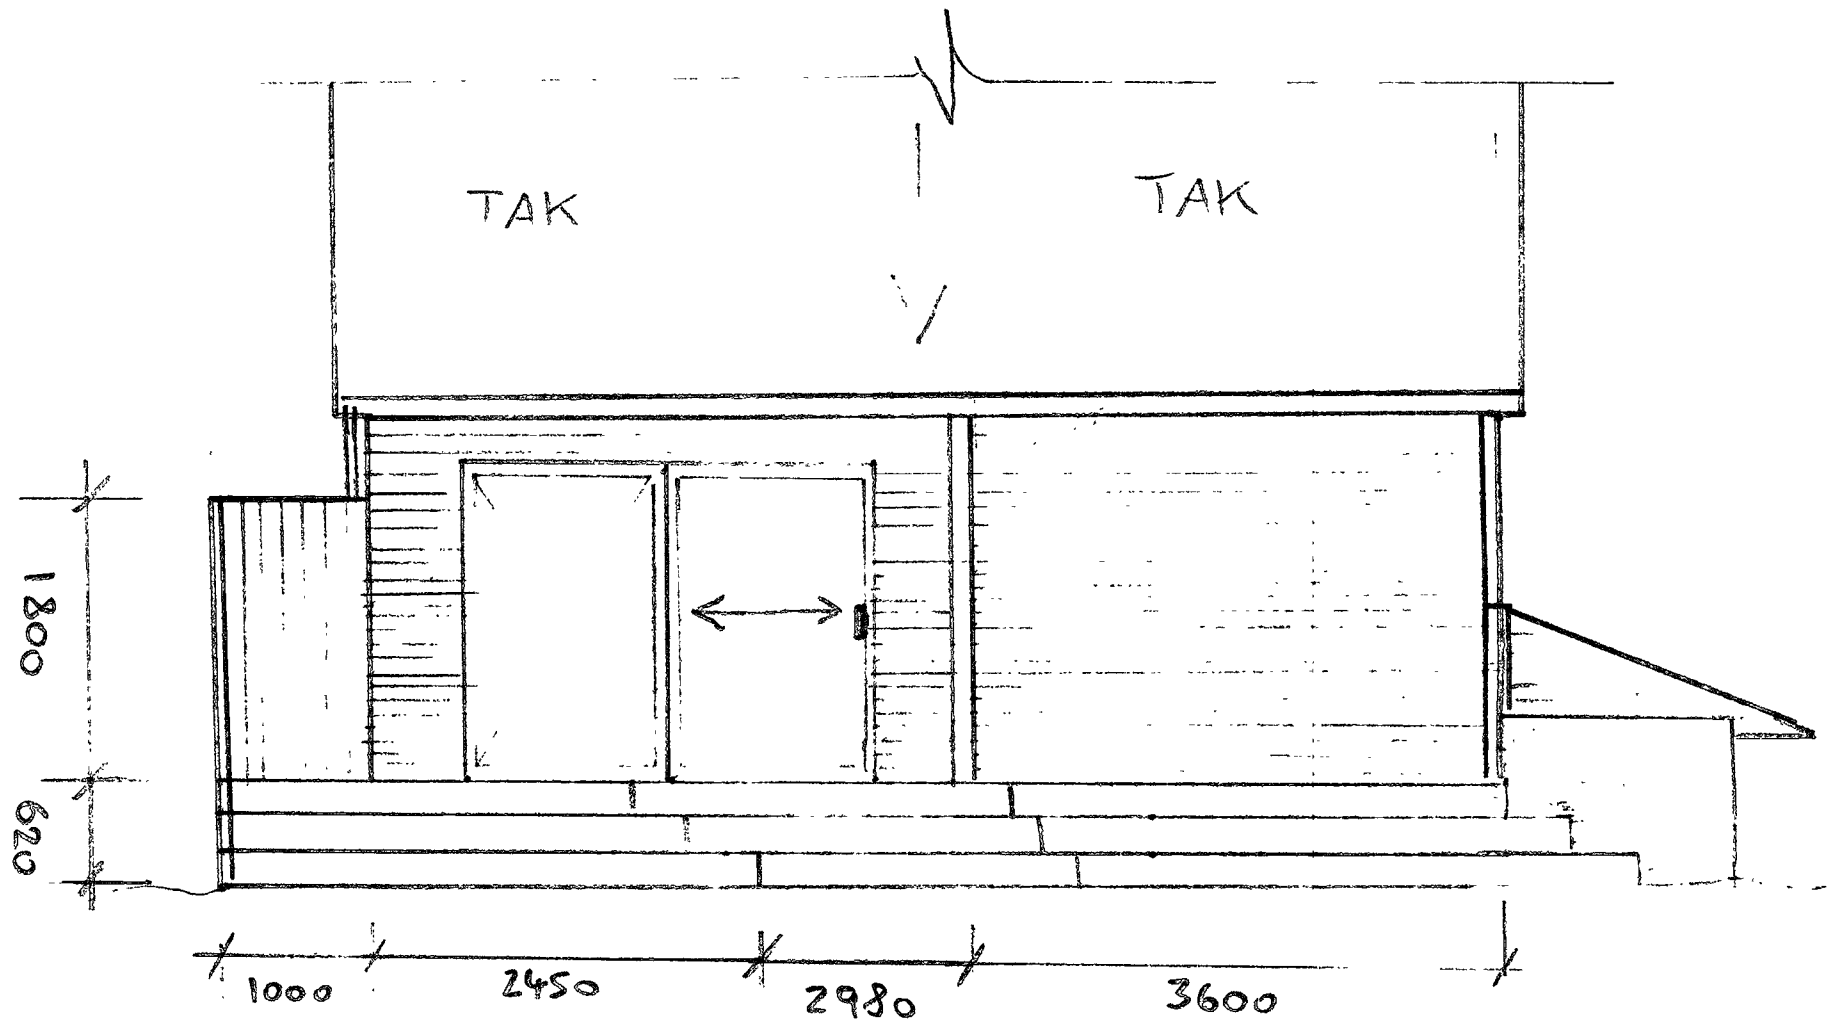

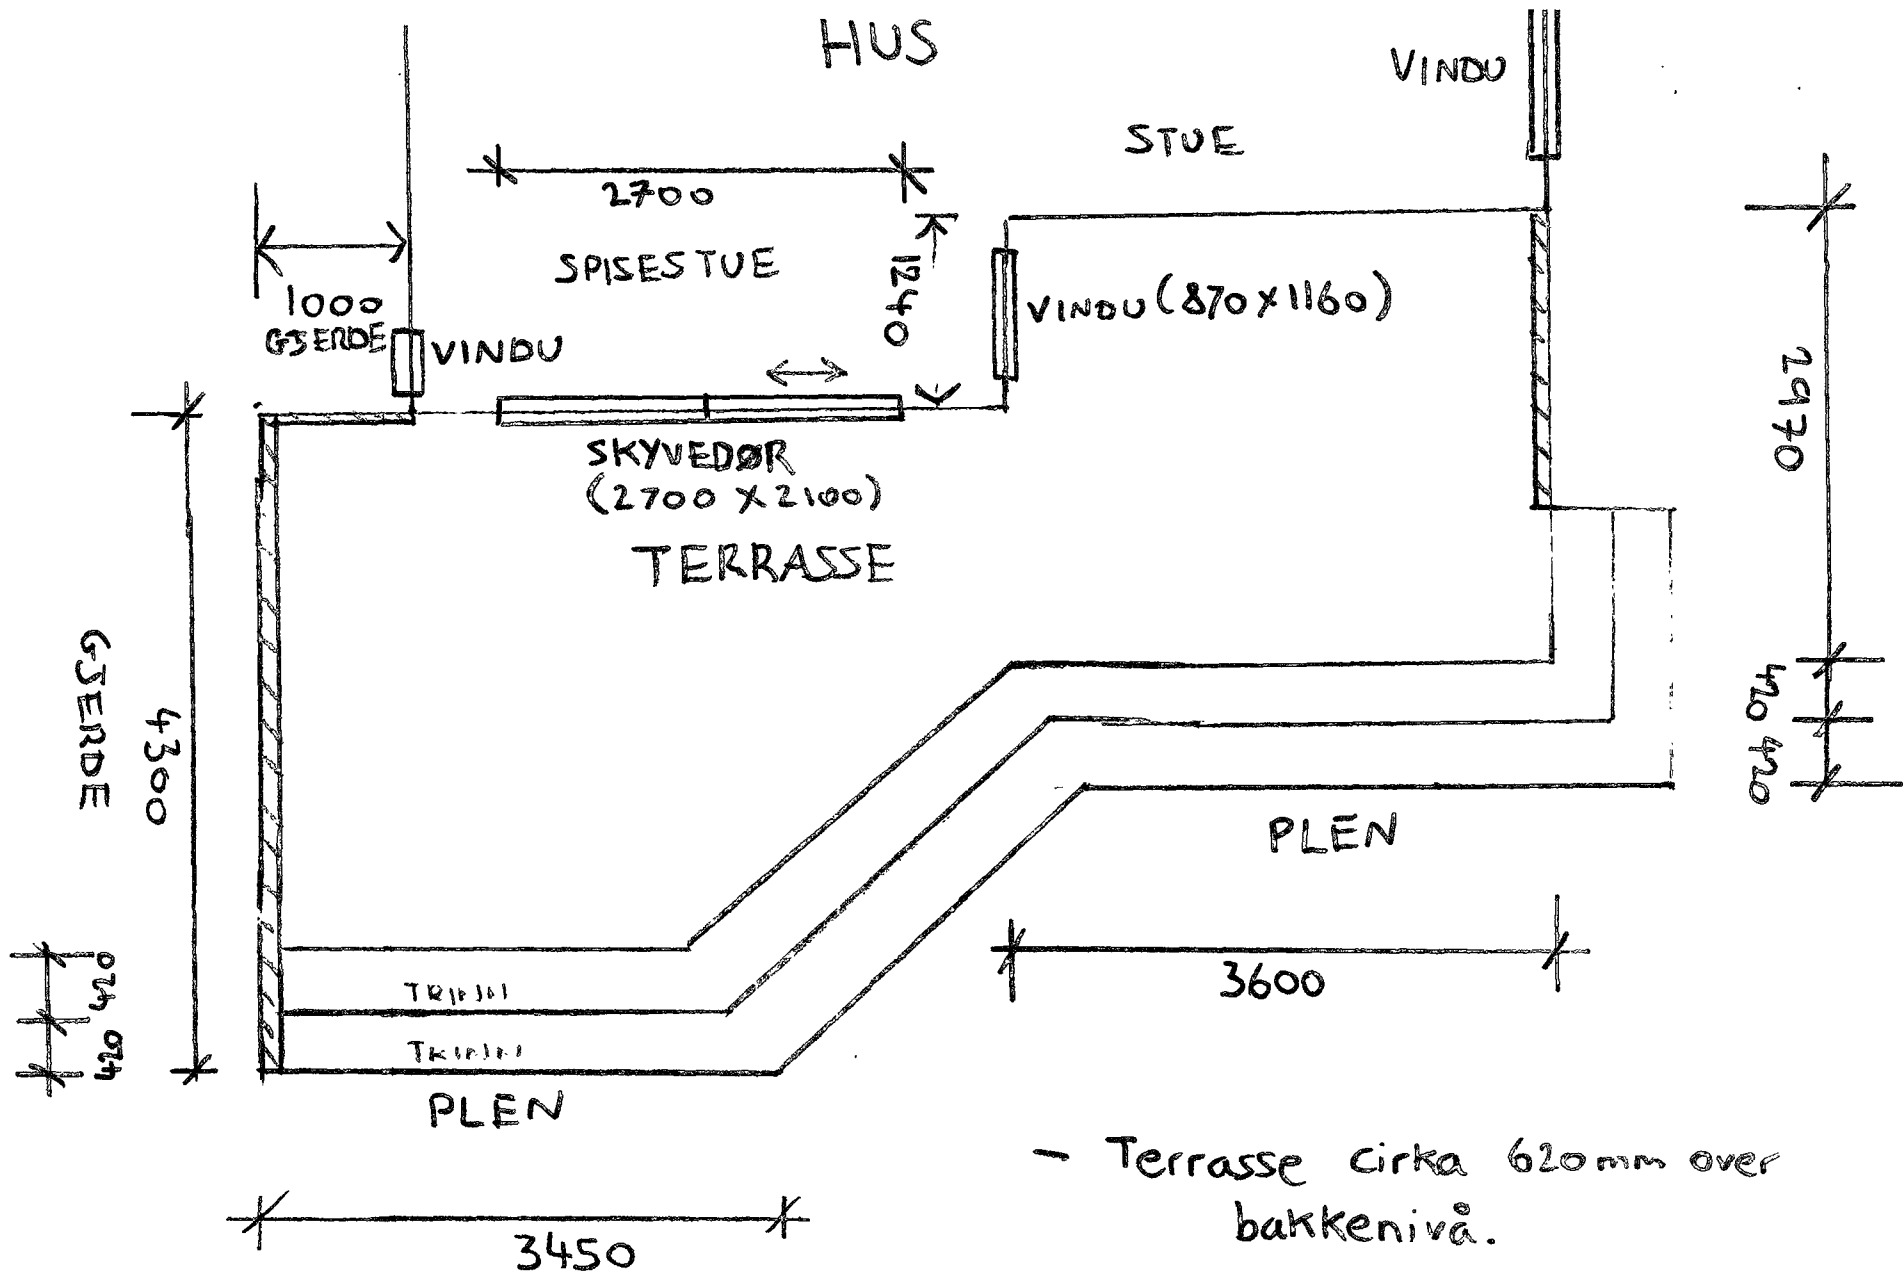

- Terrasse cirka 620mm over bakkenivå.
- Gjerde cirka 1800mm høyt over terrassen.
- 1:50 målestokk