


Fasade Tilbygg Nord FA
1 : 100

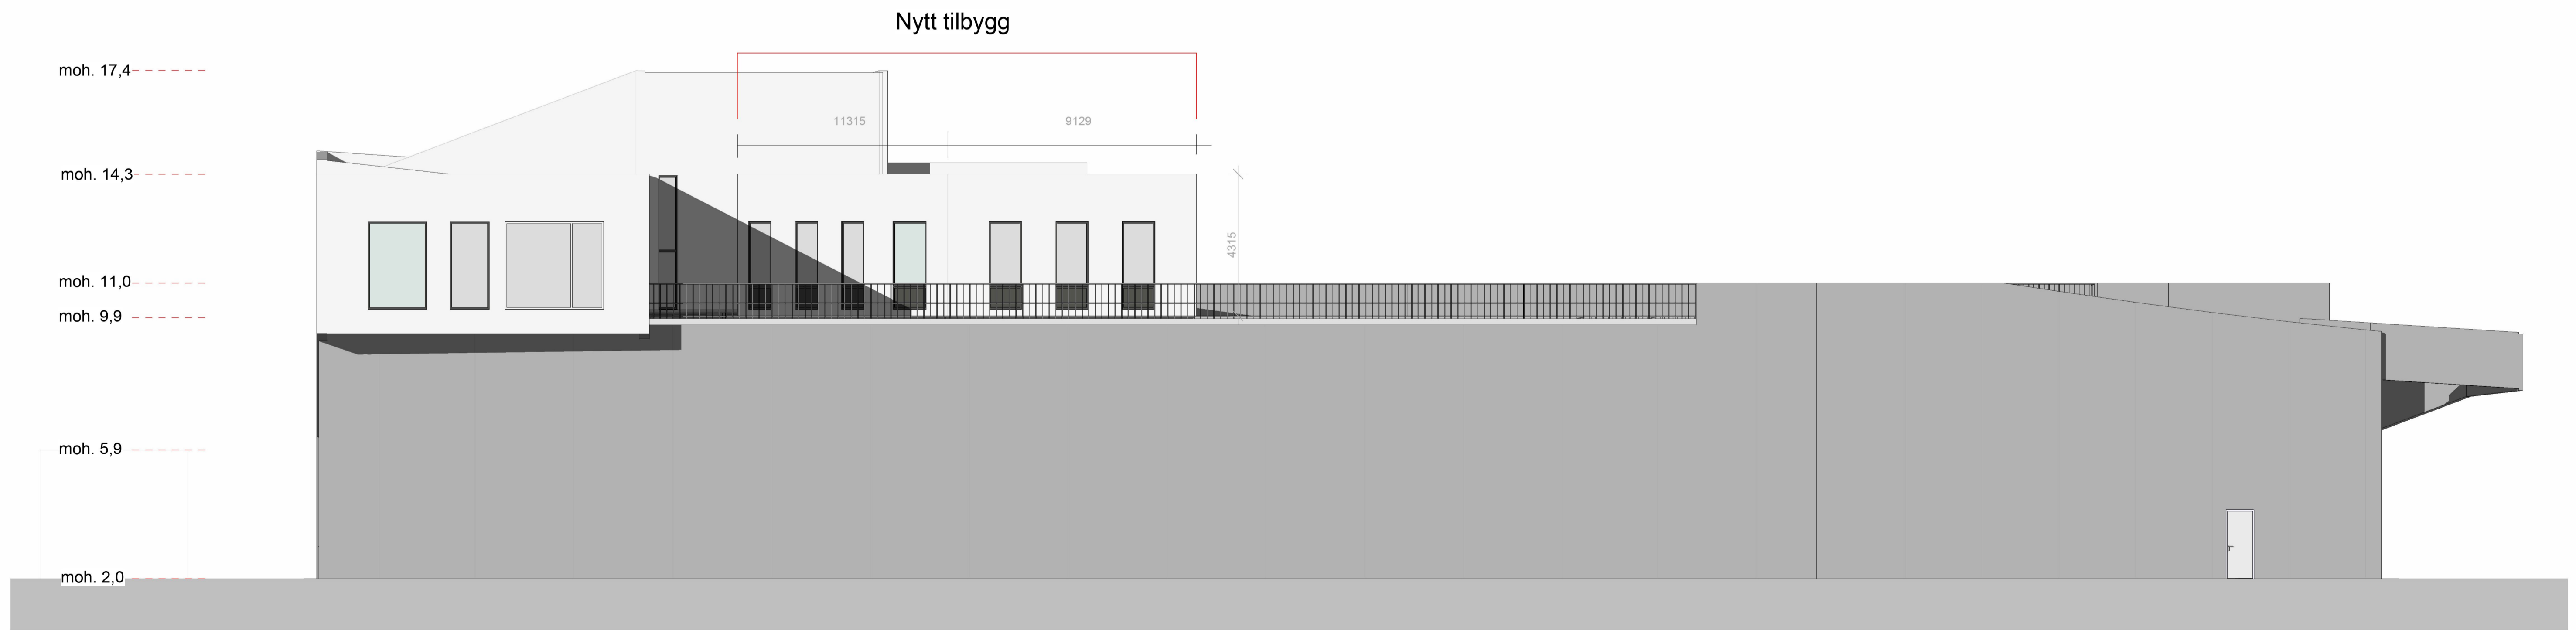

Fasade Tilbygg Sør-Øst FA
1 : 100

BioMar Kontortilbygg
Gnr 86 Bnr 233
Fasade Nord, Sør-Øst

Dato opprettet: 07.11.2023
Tegnet av: ML
Målestokk: 1:100
Format: A1
Tegningsnr: 23062-E6-

- ▷ DOKUMENTASJONSTEGNING
- ▷ ARBEIDSTEGNING
- ▷ ANBUDSTEGNING
- ▷ ANMELDELSESTEGNING
- ▷ FORELØPIG TEGNING

Gnr/Bnr: 86/233

Tilbehør: BioMar AS

Rev	Dato	Teikst	Tegn	Kontr.



PETTER J. RASMUSSEN AS
RÅDGIVENDE INGENIØRER
OG ARKITEKTER

Diktervegen 8, 5538 Haugesund. Tlf 48 311 311, org.nr. NO971 000 724 MVA