




# Bjørgevegen, Adresse

Dato: 14.09.2023

Målestokk: 1:1000

Koordinatsystem: UTM 32N

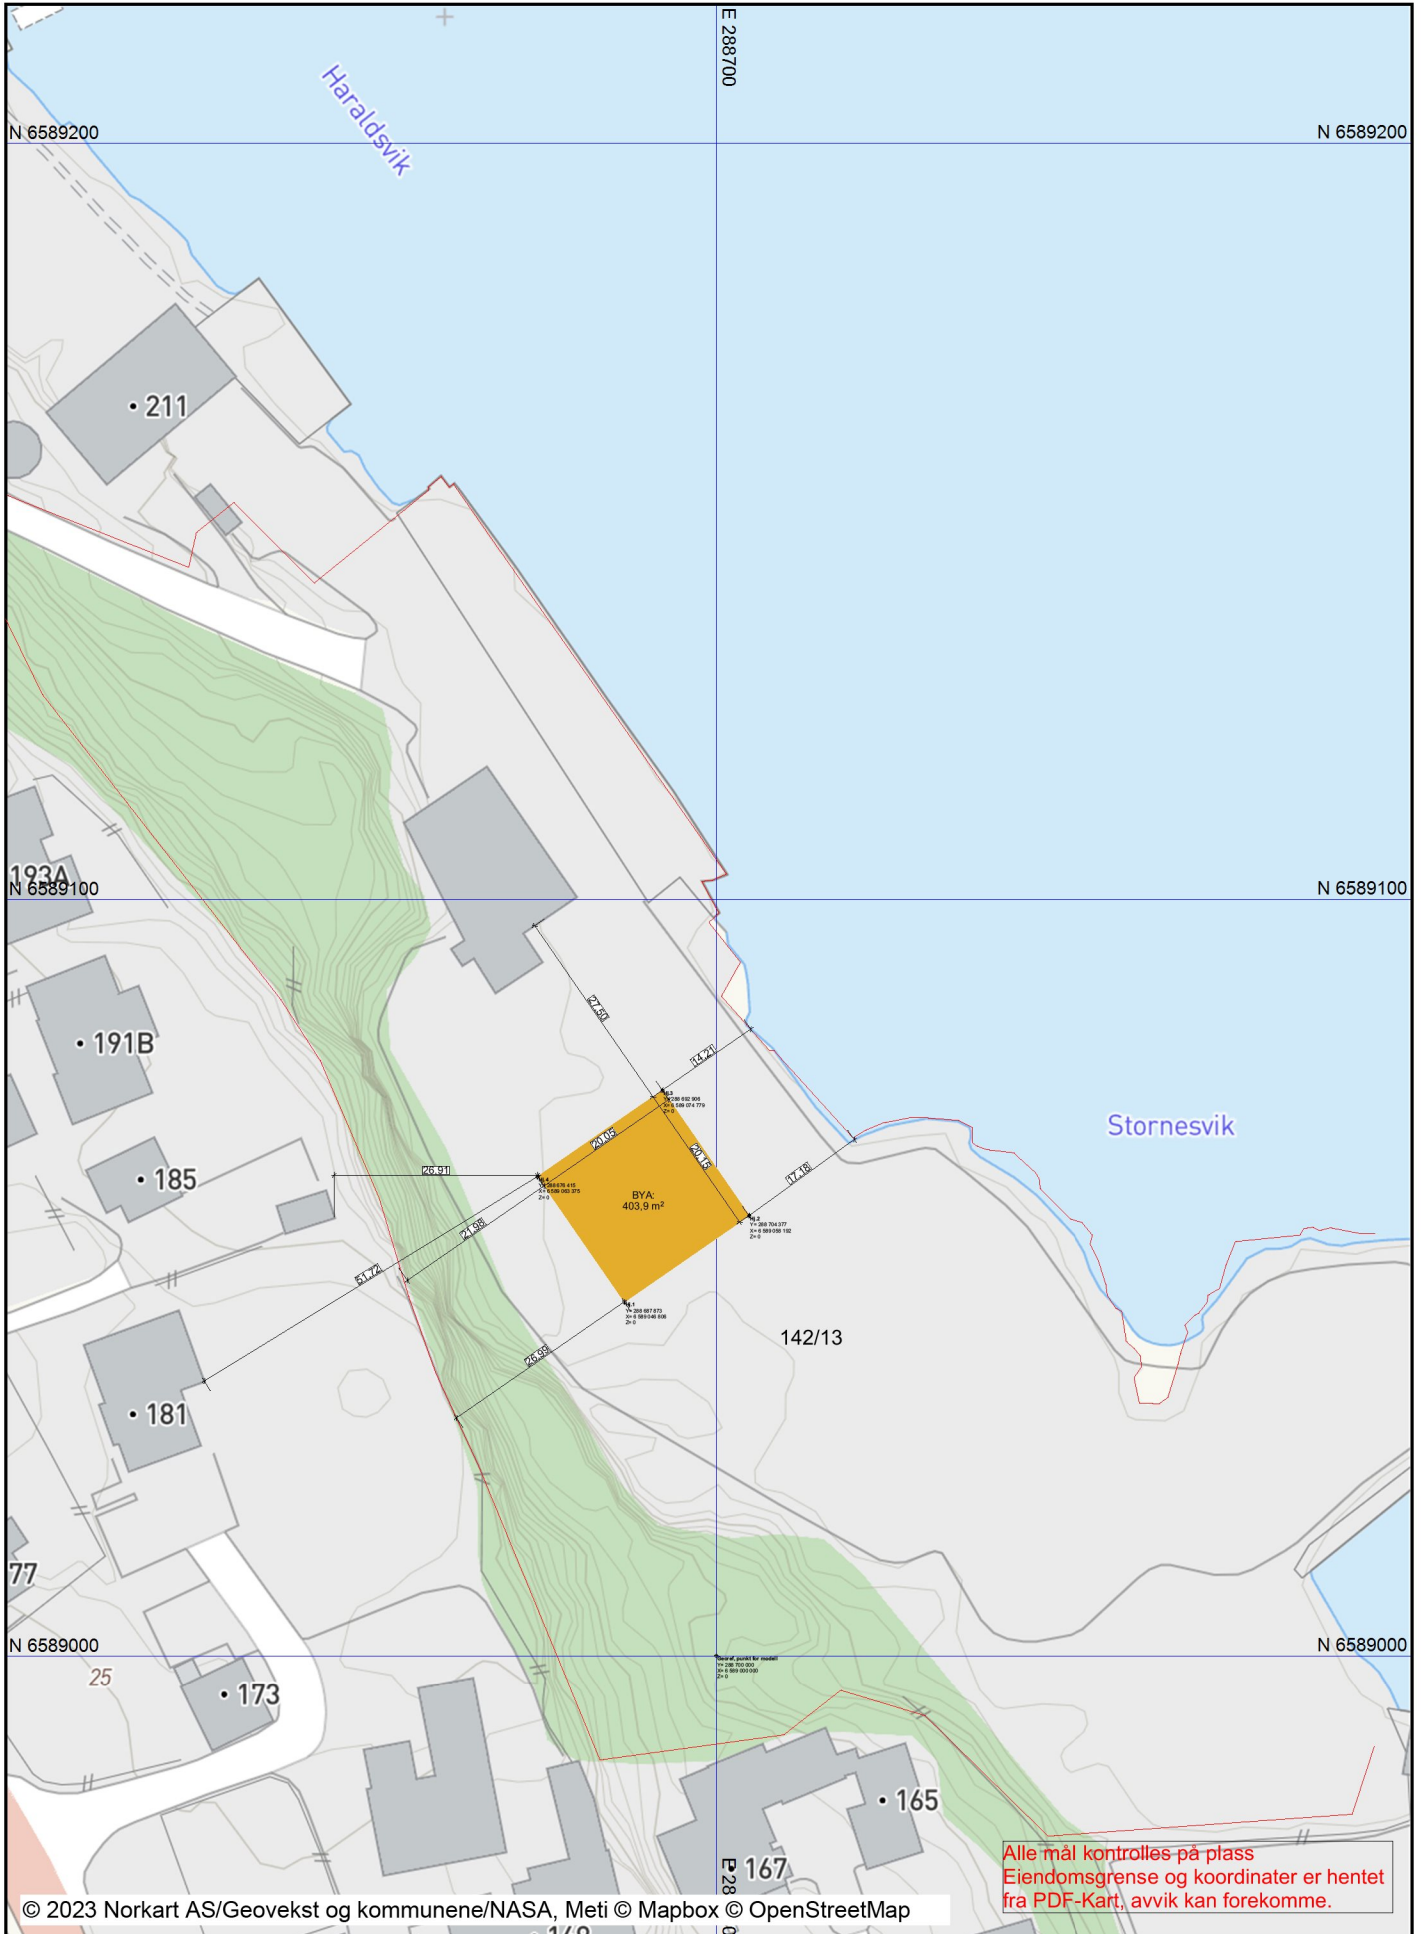

Alle mål kontrolleres på plass  
Eiendomsgrense og koordinater er hentet  
fra PDF-Kart, avvik kan forekomme.