



45.31 = 14.1
 7.21 = 2.4

TYPE 38 V. 0
 REV.

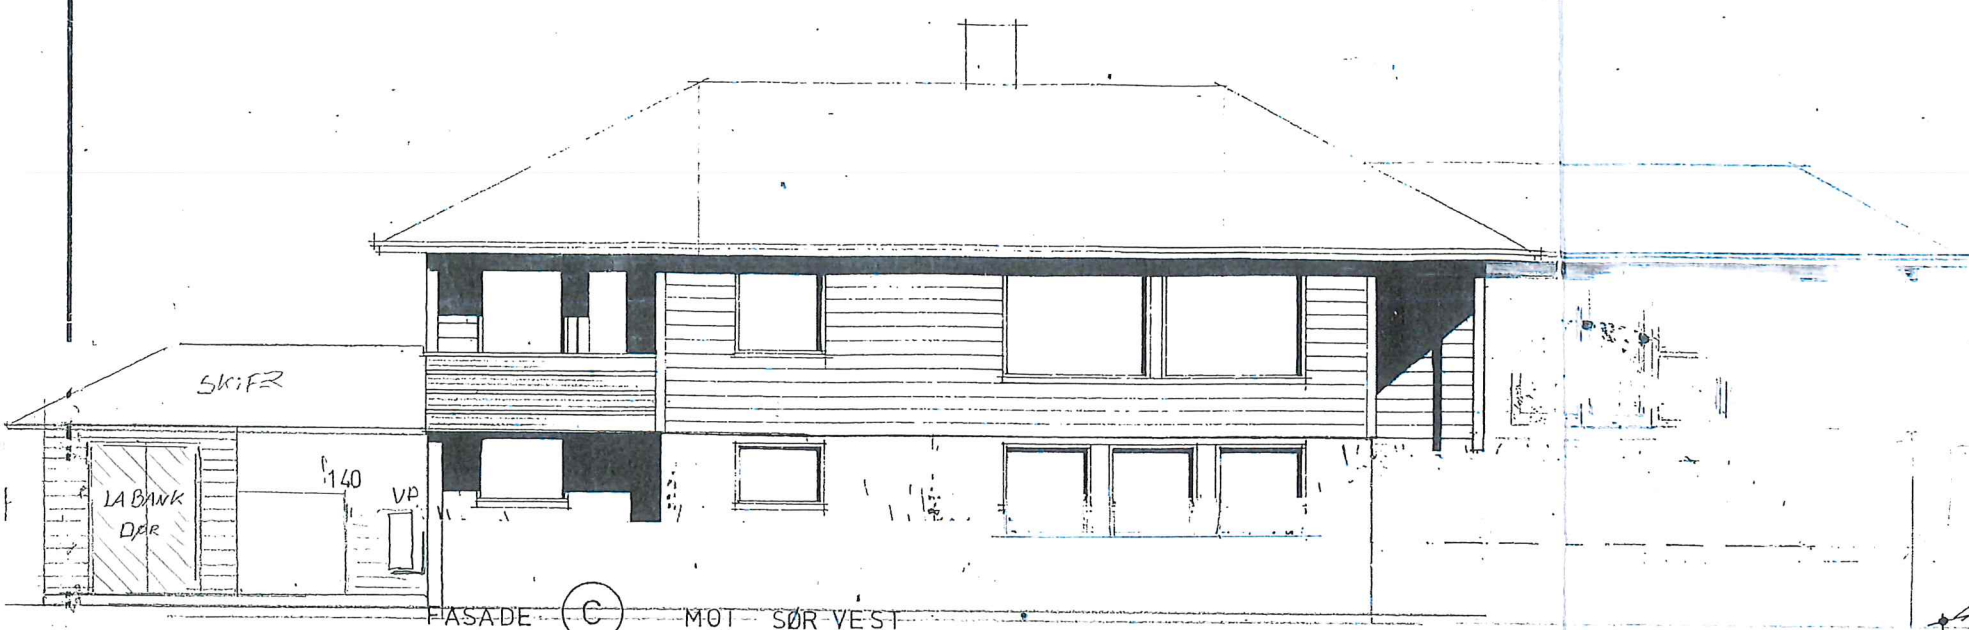


FASADE (C) MOT SØR VEST

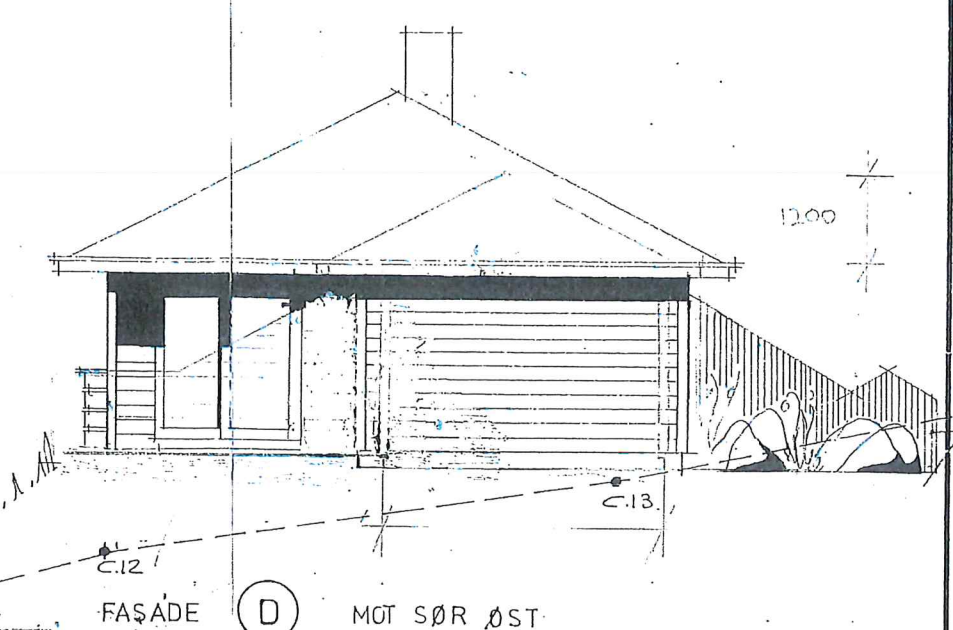


FASADE (D) MOT SØR ØST

2600 2600
 NAVÆRENDE TERRENG _____
 FERDIG PLANERT TERRENG _____

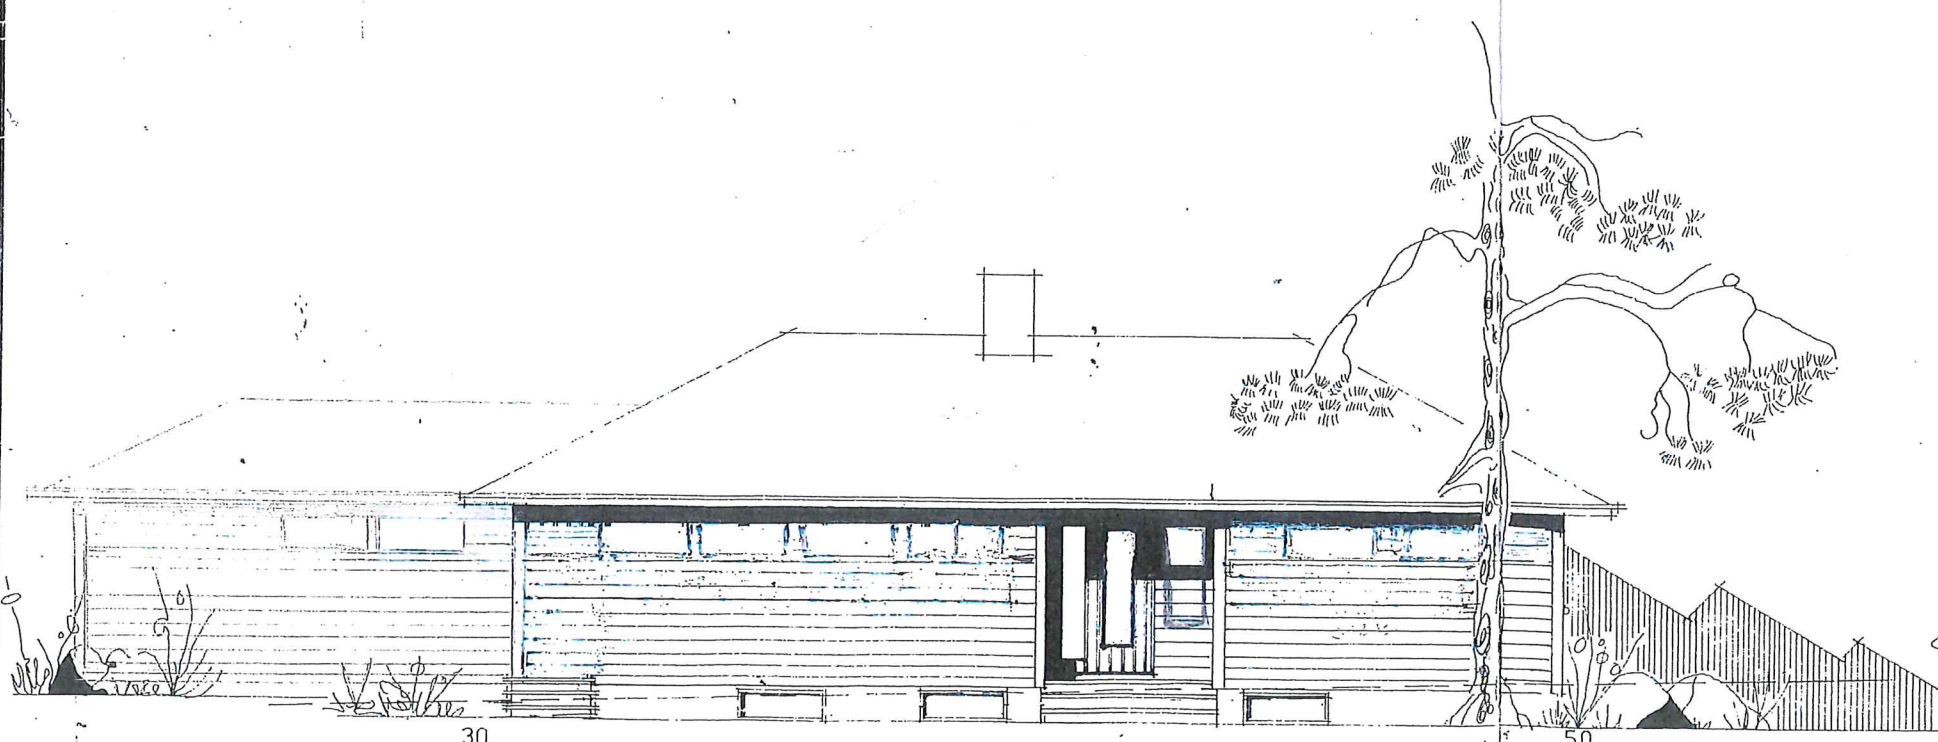

(A) NORD ØST

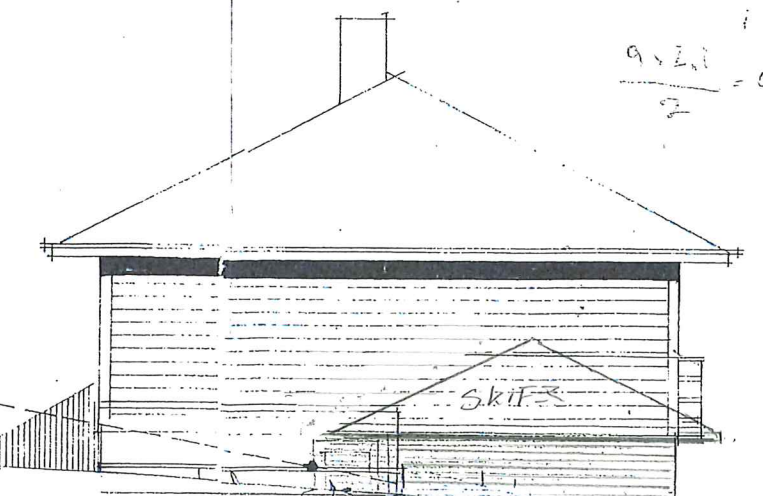

(B) NORD VEST

OLAV WESTMORK
 NORHEIM HAUGESUND 37

BRØDRENE FJØGSTAD &
 SANDNES

M:	BYGGHERRE:
TEGN. NR. 60-879	