



# Situasjonskart




UTM-32

Eiendom: 22/283  
Adresse:  
Dato: 06.09.2023  
Målestokk: 1:500

Karmøy kommune

Eiendomsgr. nøyaktig <= 10 cm	Eiendomsgr. mindre nøyaktig >30<=200 cm	Eiendomsgr. lite nøyaktig >=500 cm	Eiendomsgr. omvistet	Hjelpelinje punktfast	Hjelpelinje fiktiv
Eiendomsgr. middels nøyaktig >10<=30 cm	Eiendomsgr. mindre nøyaktig >200<=500 cm	Eiendomsgr. uviss nøyaktighet	Hjelpelinje veikant	Hjelpelinje vannkant	

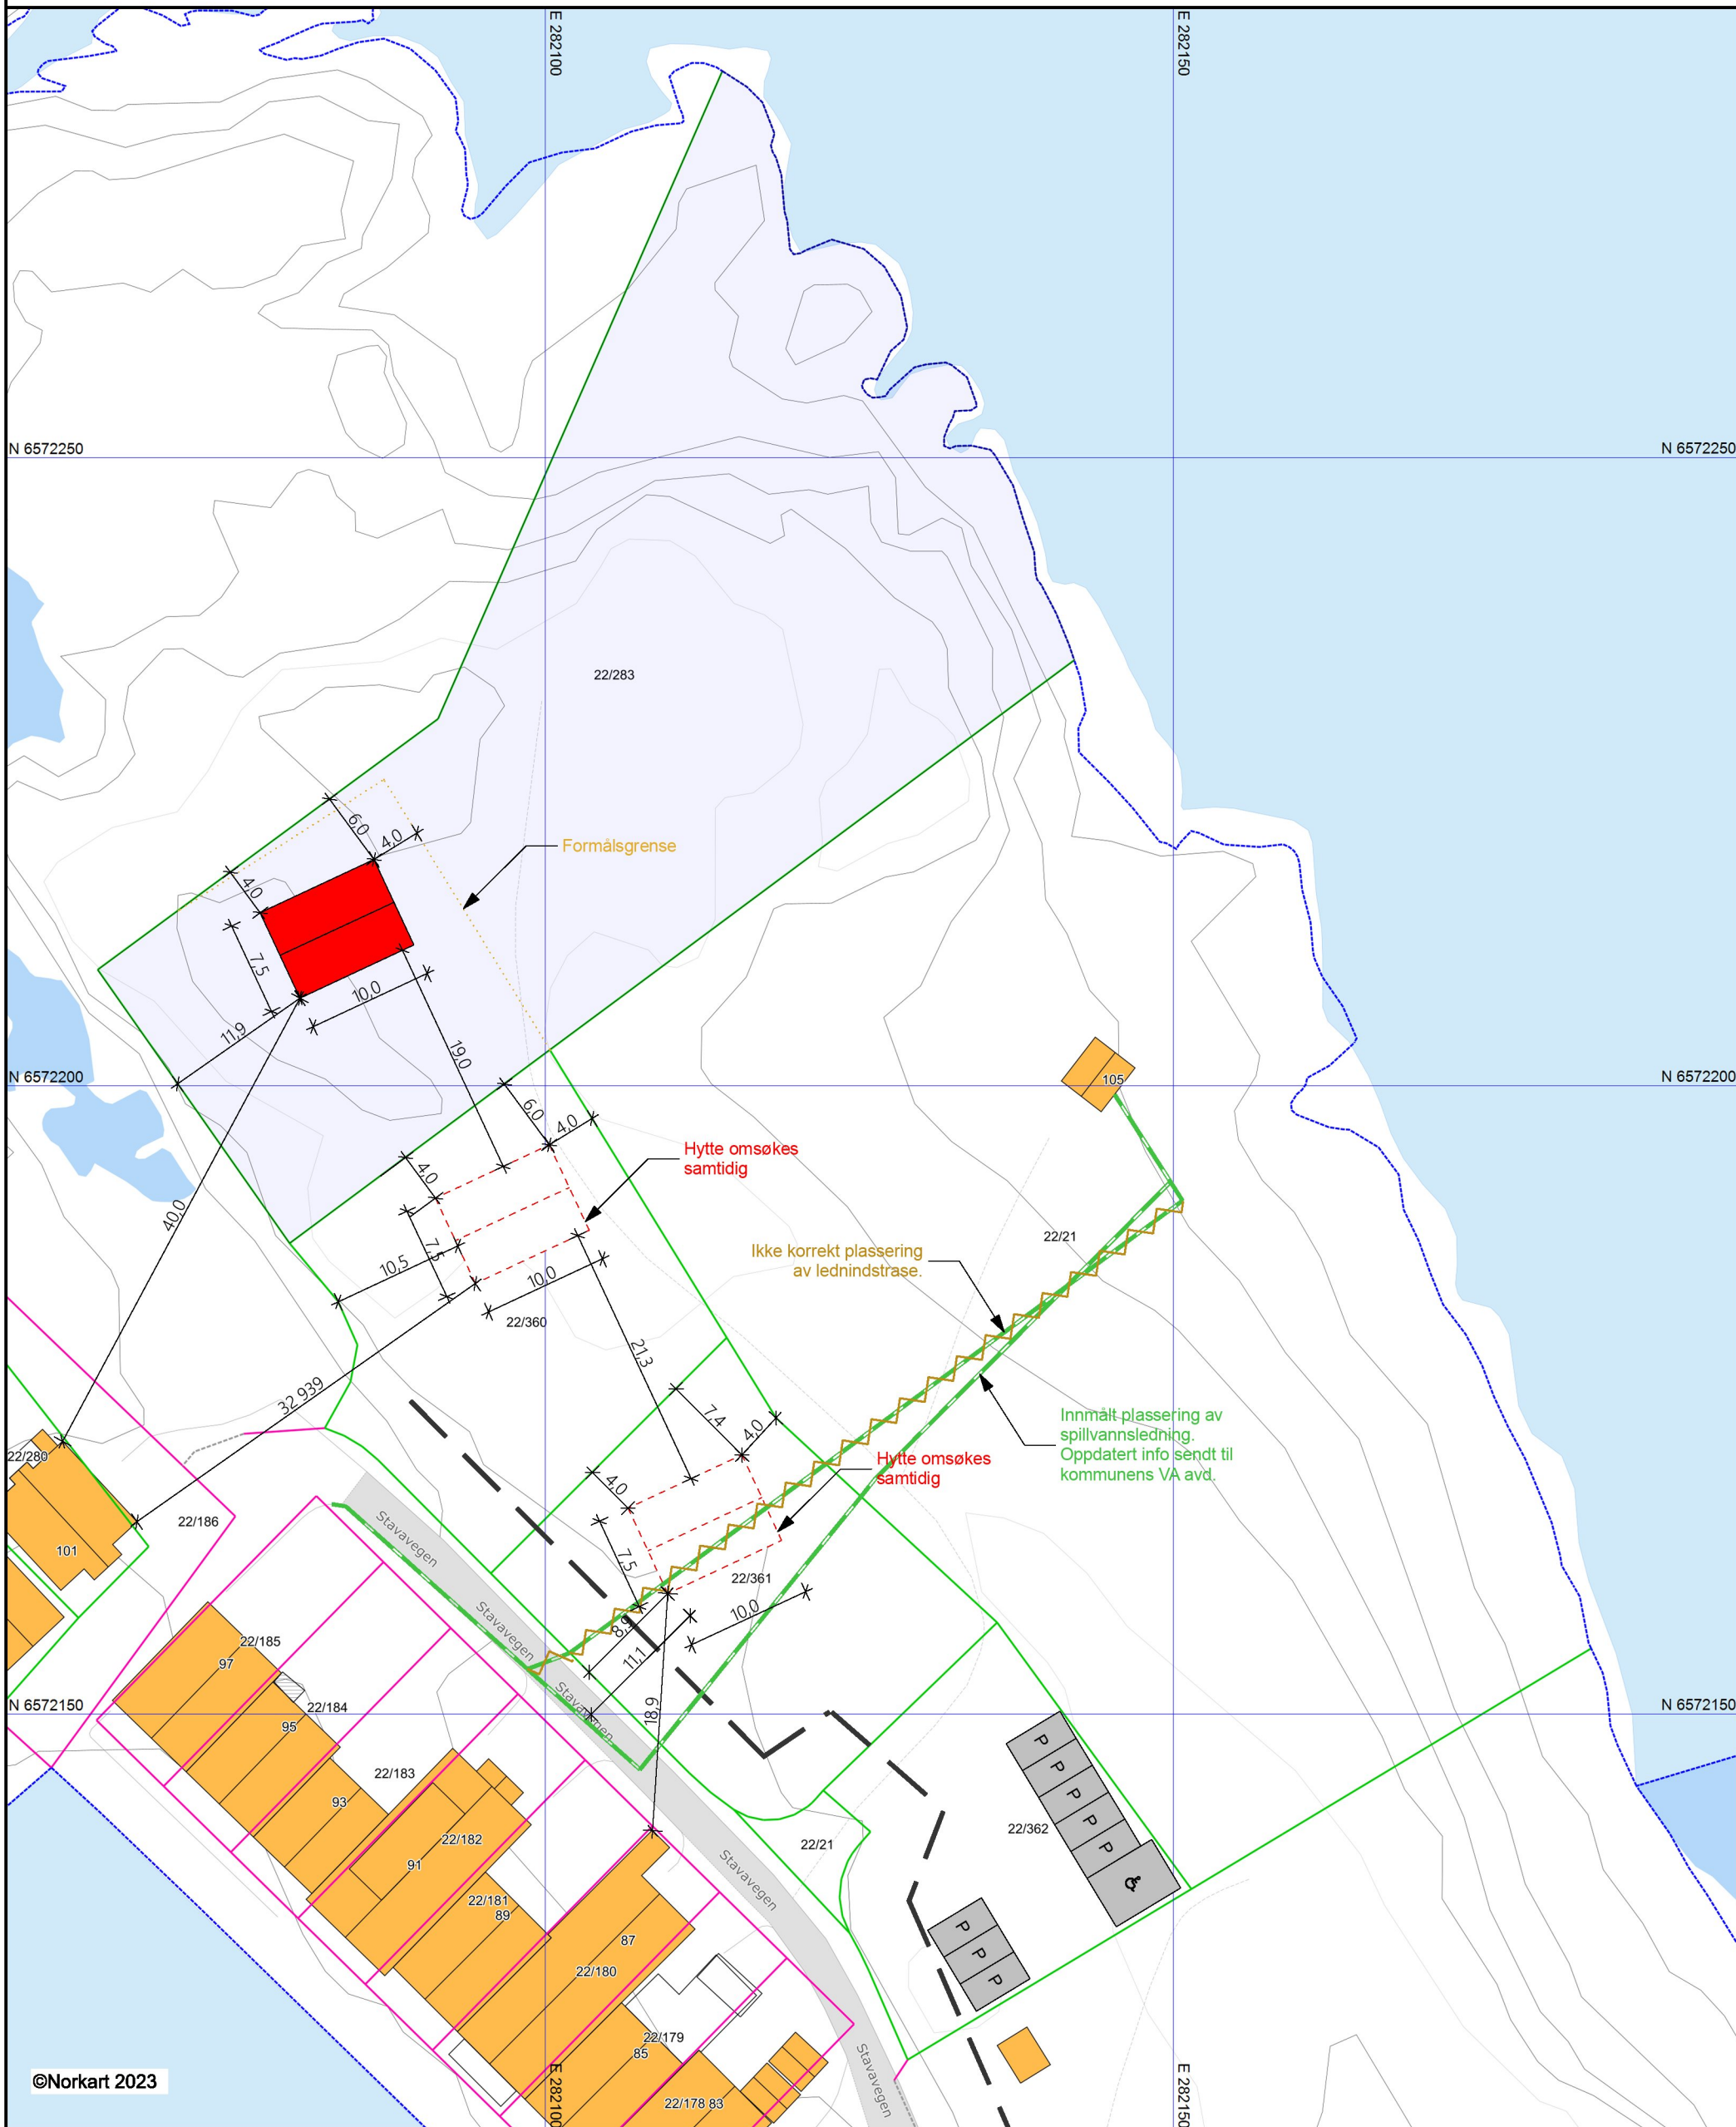

©Norkart 2023

- 1) Det tas forbehold om feil i kartgrunnlaget
- 2) Ved utskrift fra PDF-fil kan målestokken bli unøyaktig