



KJELLER PLAN

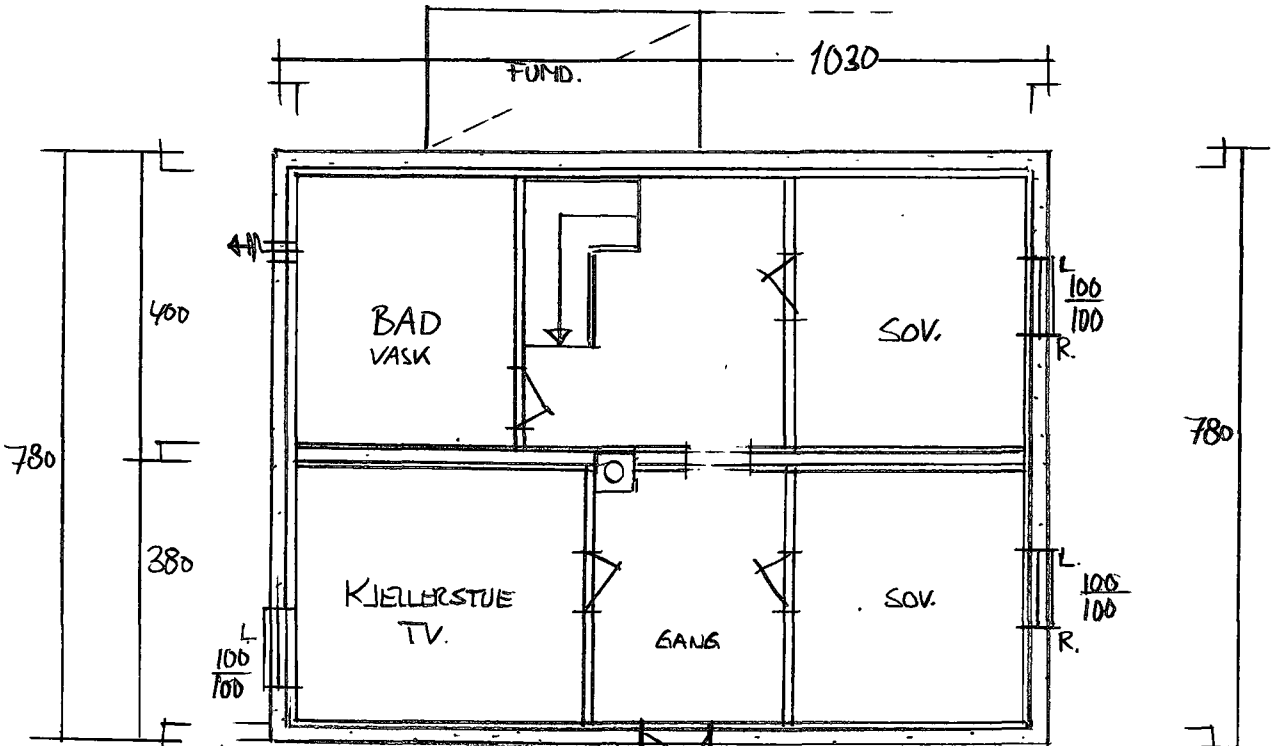

GARASJE

Brå 69,5m²

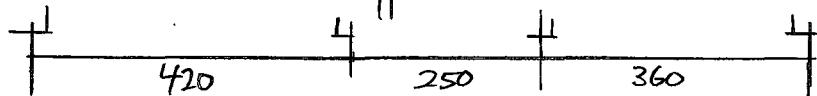

LOFT PLAN



HOVETS PLAN

235
KJELLER PLAN







BRUKSENDRING

SNITT

Dato	Konst/Tegnet	Godkjent	Målestokk	Gnr: 2
15.11.23	<i>[Signature]</i>		1:100	Bnr: 199
KRISTIAN STAVA GEORGSEN				BRUKSENDRING KJELLER PLAN
SMEAVEGEN 14, 4276 VEAVÅGEN				
Tegn. nr. 1	PLAN/SNITT			

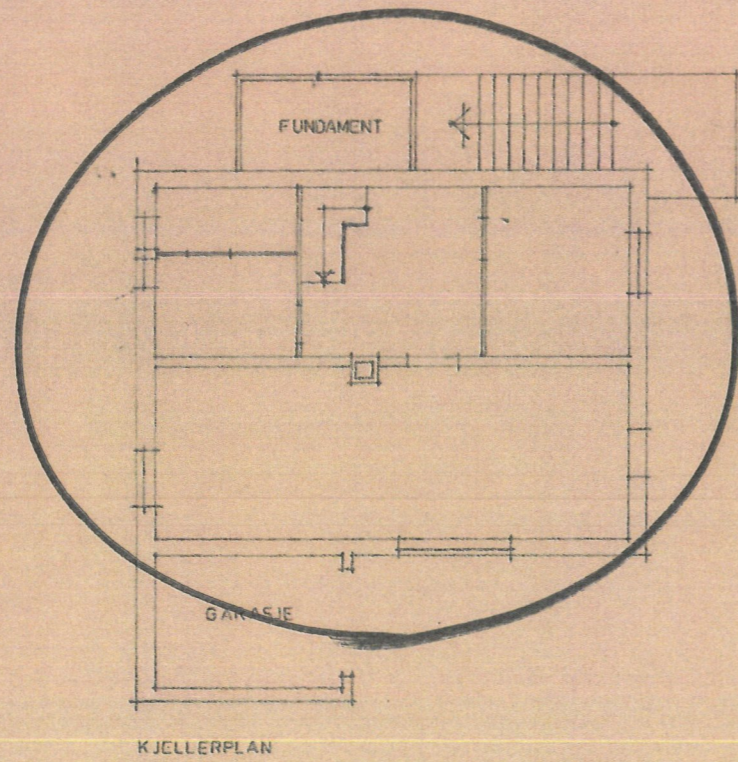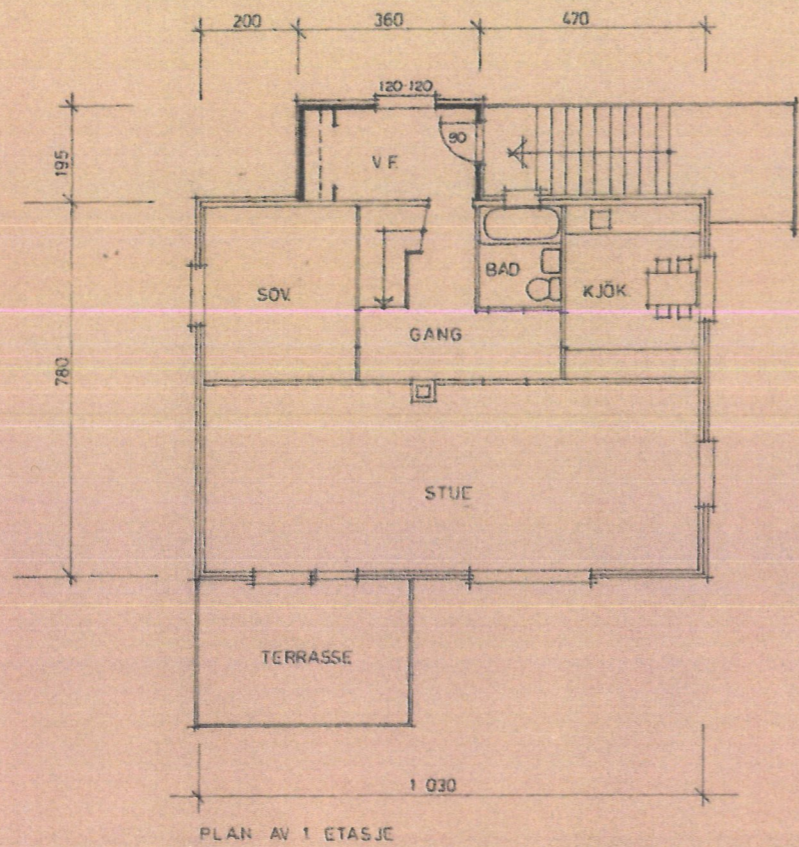

KARGBY TEKN. LØS
23 FEB 1952
ARBEID NR

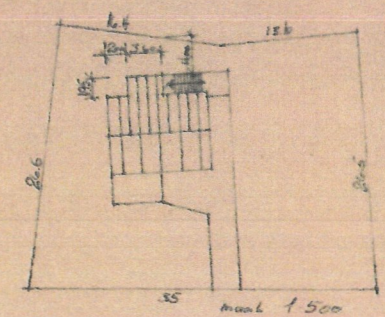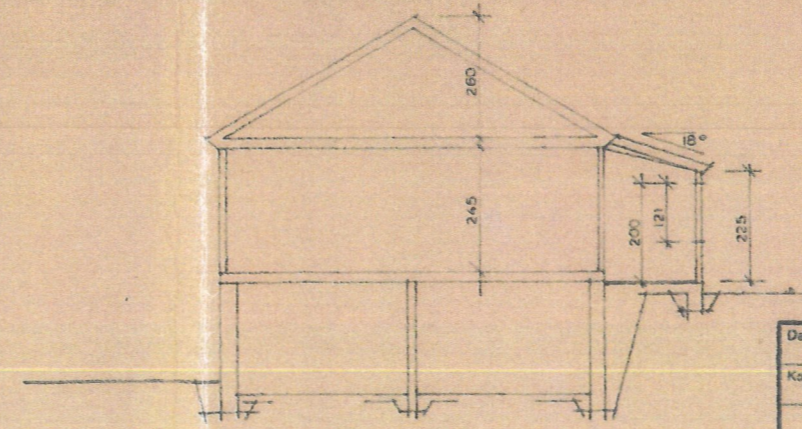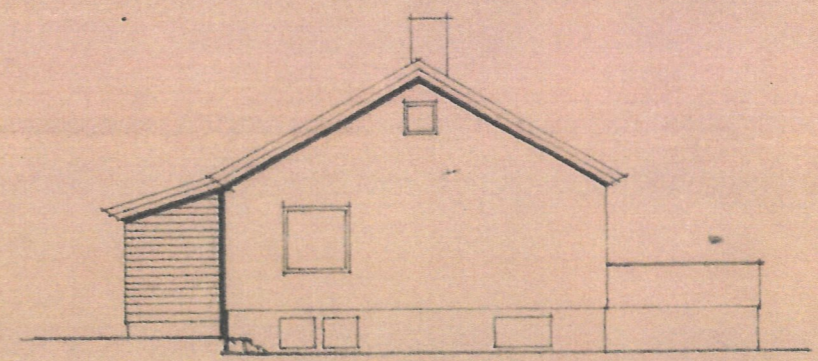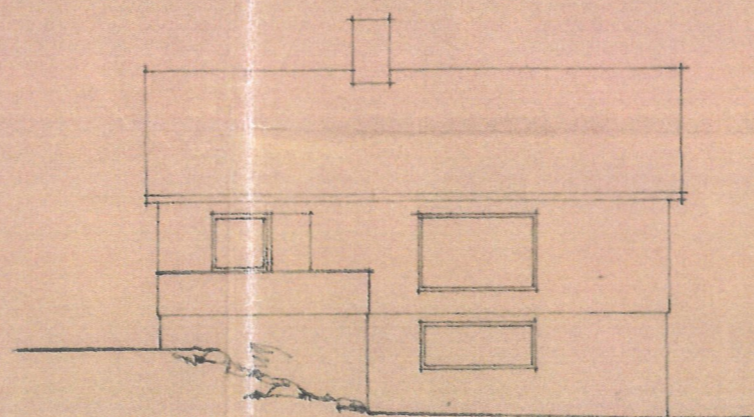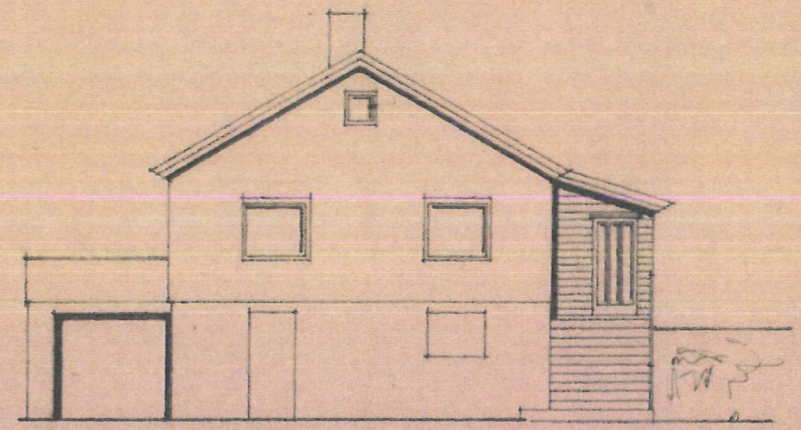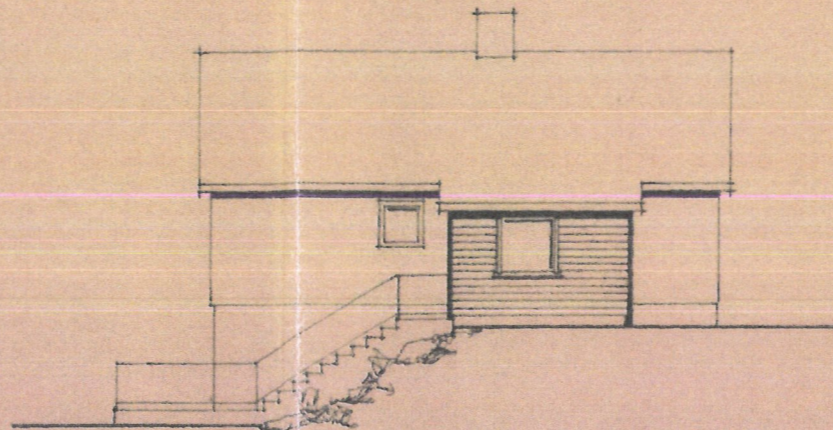

Dato 20-6-75	Konstr./Tegnet K Vedøy	Tracet Godkjent	Målestokk 1:100
Kontroll	Stand kontroll		
Eier OLE KRISTOFFERSEN			Eretning for:
TILLBYGG AV VF			Erettet av: E2
Henviisning:		Beregning:	