


Tegnforklaring

 Felles Uteoppholdsareal

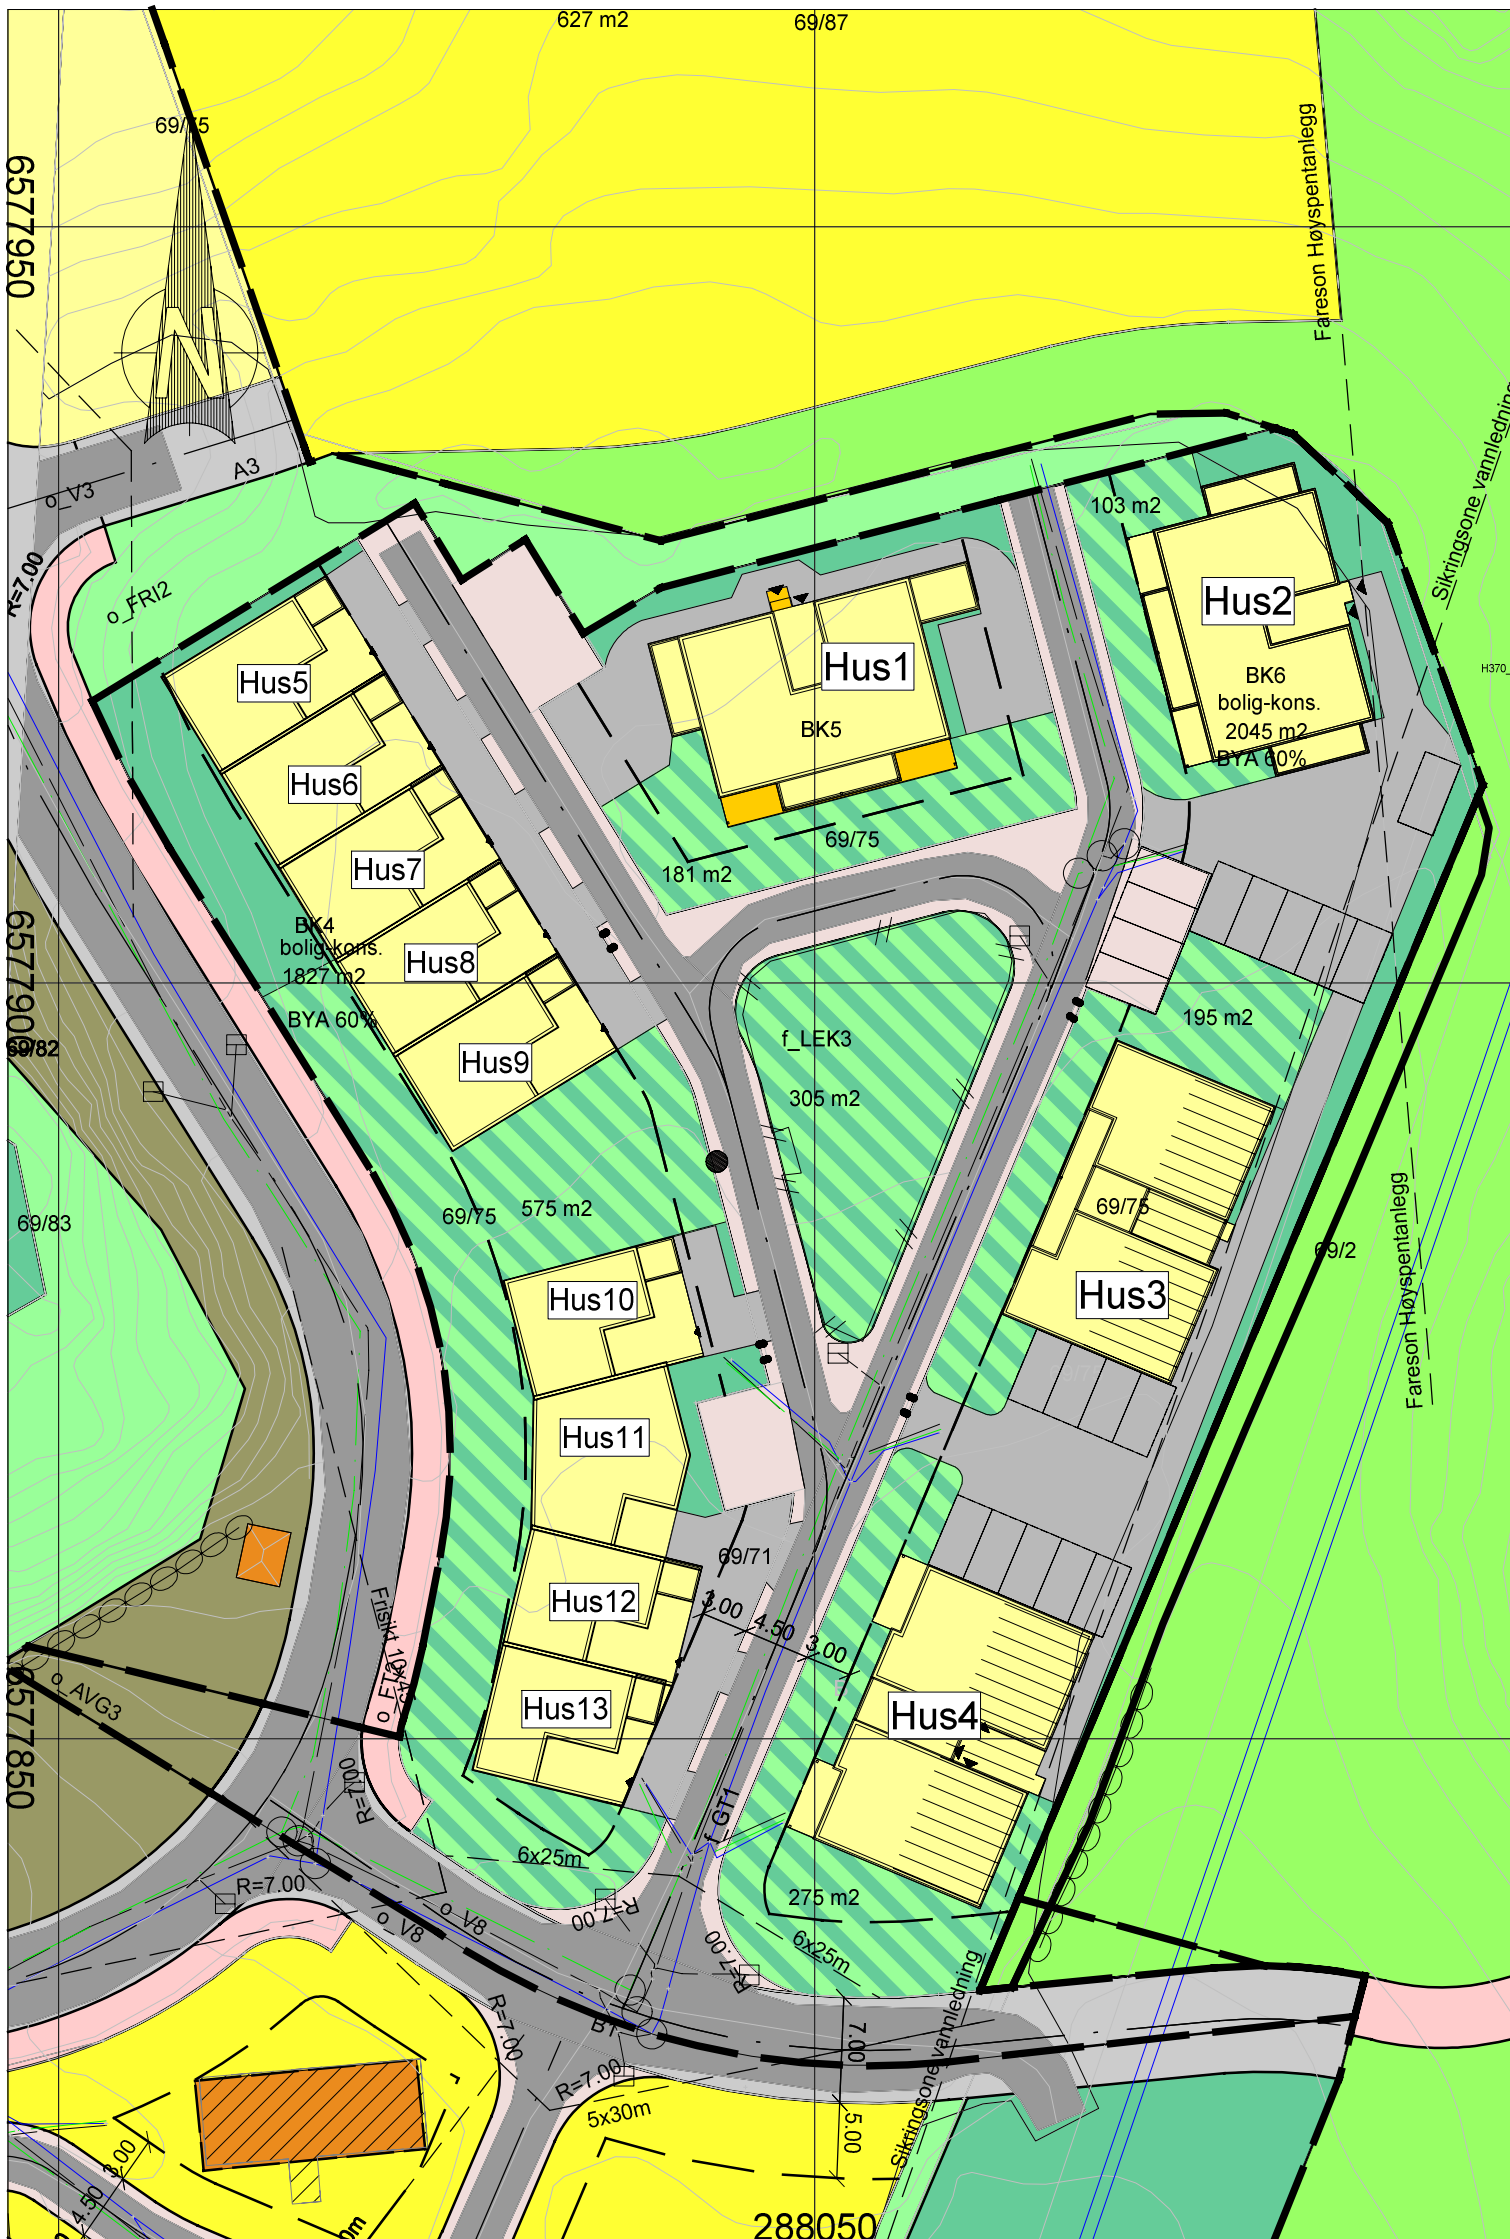

Felles uteareal som markert:
 $103+181+305+195+575+275 = 1634 \text{ m}^2$

Spesial 4-manns



Tiltakshaver: **Bømlo Hus AS**

Byggeplass: **Svehaugen BK6 Hus 4**

Kommune: **Karmøy**

Gnr: 69 Bnr: 75 Mål: 1 : 500 /A3

Felles uteoppholdsareal BK4, 5 og 6.



Dato: 27.10.23

Tegn: RA

Kundenr.:

Tegn.nr: 02251541

© Tegningen er beskyttet i.h.t. lov om opphavsrett.