


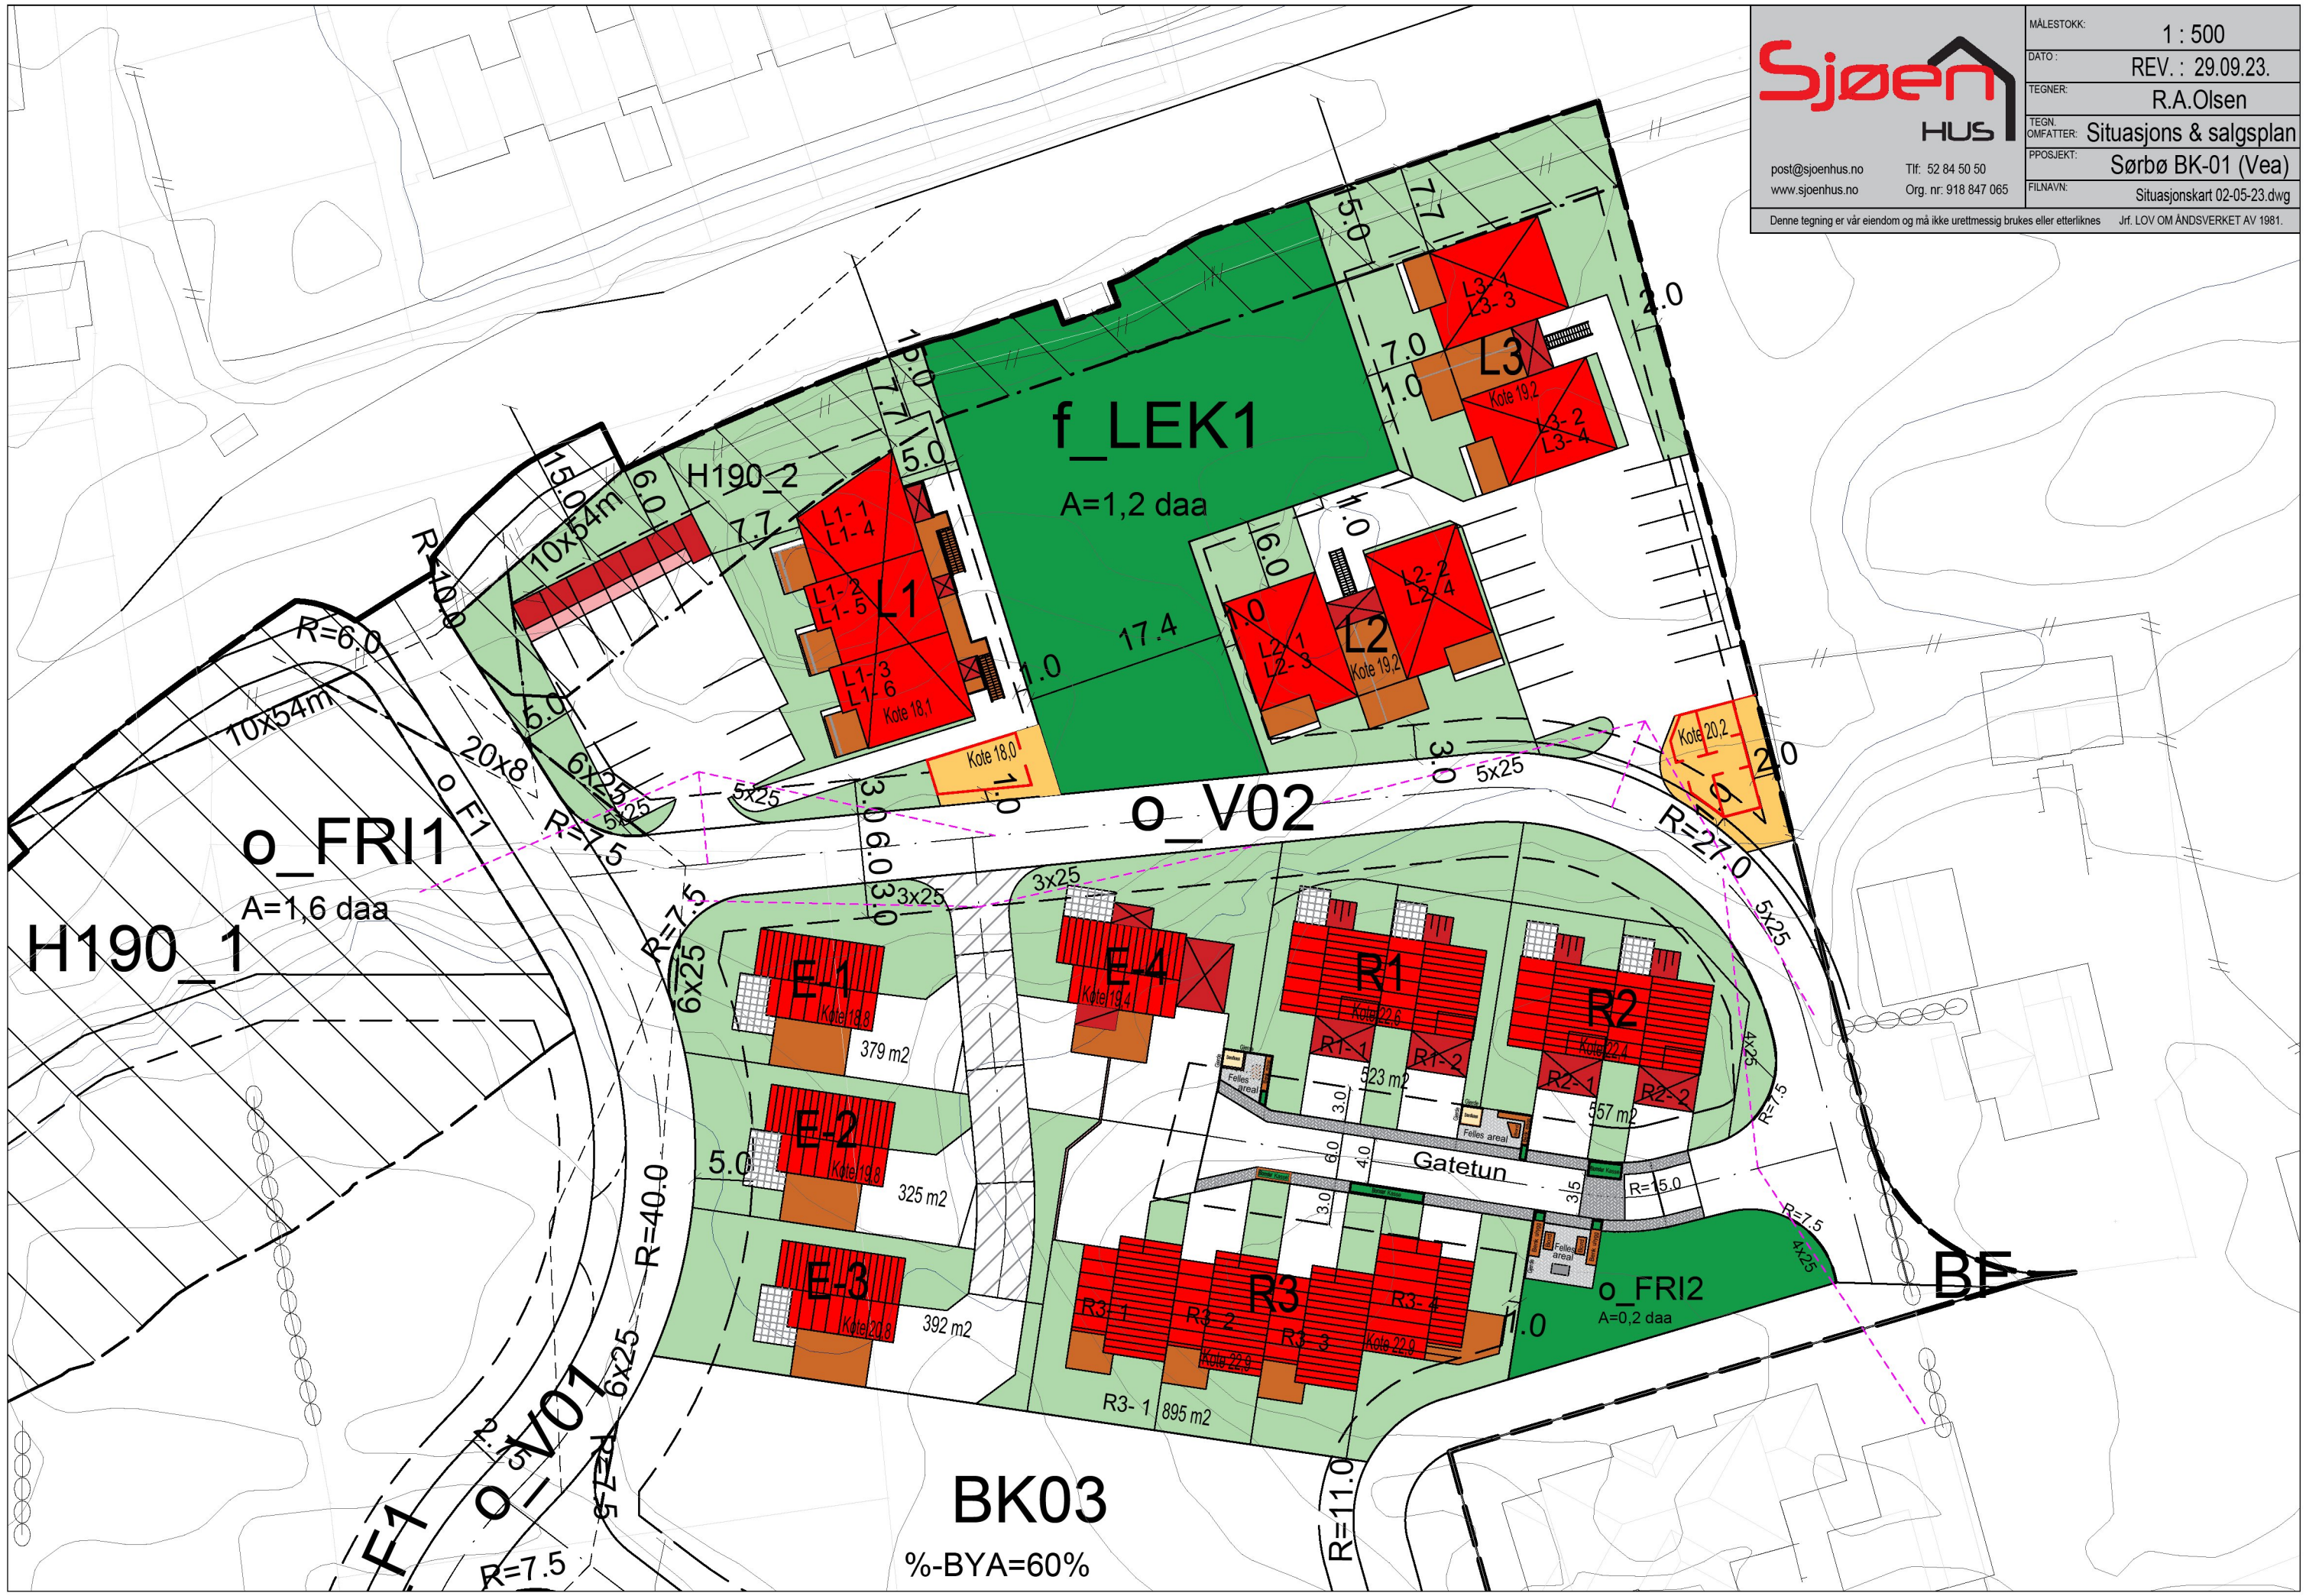

post@sjoenhus.no Tlf: 52 84 50 50  
www.sjoenhus.no Org. nr: 918 847 065

|                 |                             |
|-----------------|-----------------------------|
| MÅLSTOKK:       | 1 : 500                     |
| DATO:           | REV. : 29.09.23.            |
| TEGNER:         | R.A.Olsen                   |
| TEGN. OMFATTER: | Situasjons & salgsplan      |
| PROSJEKT:       | Sørbo BK-01 (Vea)           |
| FILNAVN:        | Situasjonskart 02-05-23.dwg |

Denne tegning er vår eiendom og må ikke urettmessig brukes eller etterliknes Jfr. LOV OM ÅNDSVERKET AV 1981.