

**For matrikkelenhet:**

Kommune: 1149 - KARMØY
Gårdsnummer: 140
Bruksnummer: 315

Utskriftsdato/klokkeslett: 07.12.2023 kl. 11:49

Produsert av: Håvard Storegjerde - 1149 Karmøy -

Attestert av: Karmøy kommune

Marthon Løvring

**Orientering om matrikkelbrev**

Matrikkelbrevet er hjemlet i «Lov om eigedomsregistrering» (matrikkellova) av 17. juni 2005. Etter definisjonen i matrikkellovens § 3 d) er matrikkelbrevet en attestert utskrift av matrikkelen som viser alle registrerte opplysninger om en matrikkelenhet ved oppgitt dato.

Om fullstendighet og nøyaktighet i matrikkelbrevet

Matrikkelen ble etablert ved konvertering av data fra tidligere registre. Det kan variere hvor gode disse dataene er med hensyn på fullstendighet og nøyaktighet. I enkelte tilfeller kan grensepunkt og grenselinjer mangle helt eller delvis eller være feil registrert. Det kan også være feil og mangler ved registrert bygnings- og adresseinformasjon. Fullstendighet og stedfestingsnøyaktighet er generelt bedre innenfor enn utenfor tettbygd strøk. Vær oppmerksom på at for mange matrikkelenheter og bygg hefter usikkerhet ved arealet som oppgis.

For utfyllende informasjon: www.kartverket.no/matrikkelbrev

Matrikkelenhet

Matrikkelenhetstype: Grunneiendom
Bruksnavn:
Etableringsdato: 07.12.2023
Skyld: 0
Er tinglyst: Ja
Har festegrunner: Nei
Er seksjonert: Nei

Det er ikke registrert bygg på matrikkelenheten.

Arealrapport

Tekst	Areal	Kommentar
Beregna areal for 140 / 315	10,5 m2	Ukjent grenseforløp

Eierforhold

Tinglyste eierforhold

Rolle	Status	Føds.d./org.nr	Navn	Bruksenhet	Adresse	Andel
Hjemmelshaver		924986050	SØRVIK PROSJEKT AS		Kvalavågvegen 549 4264 KVALAVÅG	1 / 1

Oversikt over teiger

(EUREF89 UTM Sone 32)

Løpenr	Type	Hovedteig	Nord	Øst	Høyde	Areal	Merknader
1	Teig	Ja	6591353	286414		10,5 m2	Hjelpelinje vannkant

Forretninger der matrikkelenheten er involvert

Forretning	Forretningsdokumentdato	Status	Tinglysing	Endret dato	Matrikkelføring
Forretningstype	Kommunal saksreferanse				Signatur
Årsak til feilretting	Nettadresse (URL)				Dato
	Annen referanse				
Opprett ny grunneiendom ved fradeling	06.12.2023	Tinglyst		07.12.2023	1149sth 07.12.2023
Oppmålingsforretning	23/10164-Oppmålingssak	Rolle	Matrikkelenhet		Arealendring
		Avgiver	1149 - 140/303		-10,5
	23/6681-Delingssak	Mottaker	1149 - 140/315		10,5
		Berørt	1149 - 140/97		0

Landmålernummer	Navn
	STOREGJERDE HÅVARD


Forretninger der matrikkelenheten er berørt

Forretning	Forretningsdokumentdato	Status	Tinglysing	Endret dato	Matrikkelføring
Forretningstype	Kommunal saksreferanse				Signatur Dato
Årsak til feilretting	Nettadresse (URL)				
	Annen referanse				
Opprett ny grunneiendom ved fradeling	06.12.2023	Tinglyst		07.12.2023	1149sth 07.12.2023
Oppmålingsforretning	23/10164-Oppmålingssak	Rolle	Matrikkelenhet	Arealendring	
		Avgiver	1149 - 140/303	-8,6	
	23/6681-Delingssak	Mottaker	1149 - 140/316	8,6	
		Berørt	1149 - 140/315	0	

Landmålnummer	Navn
	STOREGJERDE HÅVARD

Oversiktskart for 140 / 315

Målestokk 1:1 000
EUREF89 UTM Sone 32

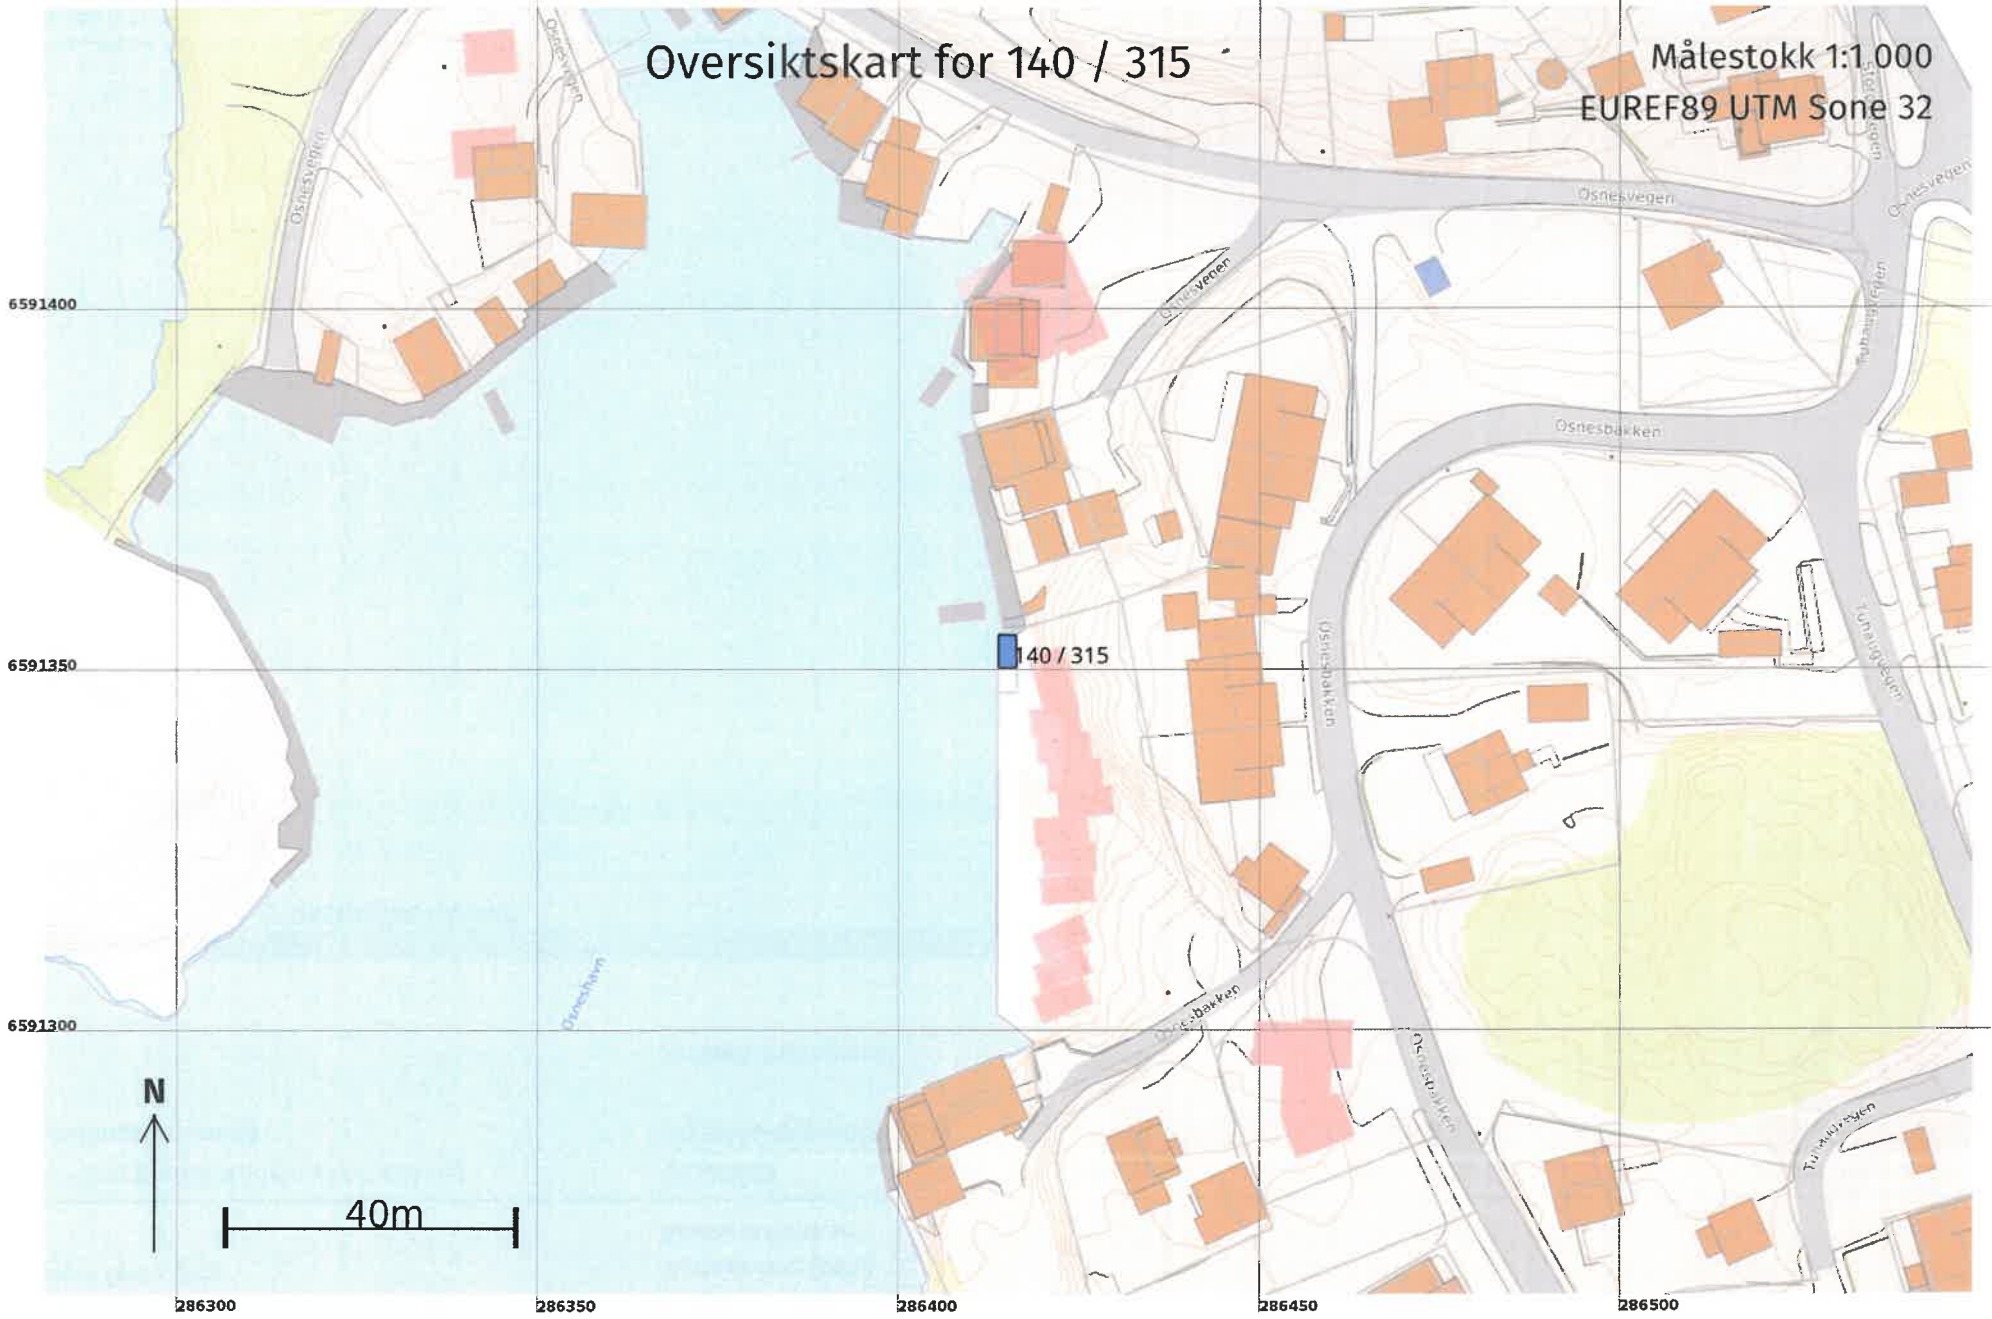

Teig 1 (Hovedteig)
140 / 315

+140 / 247

Målestokk 1:250
EUREF89 UTM Sone 32

6591370

6591360

6591350


6591340

+140 / 97

+140 / 283



N

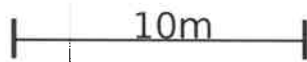

286390

286400

286410

286420

286430

286440

Areal og koordinater

Areal: 10,5

Arealmerknad: Hjelpelinje vannkant

Representasjonspunkt:

Koordinatsystem: EUREF89 UTM Sone 32

Nord: 6591353

Øst: 286414

Grensepunkt / Grenselinje

Ytre avgrensing

Løpenr	Nord	Øst	Grensemerke nedsatt i / Lengde (m)	Grensepunkttype / Linjeinformasjon	Målemetode	Nøyaktighet (SD i cm)	Radius
1	6591351,13	286413,86	4,50	Umerket Hjelpelinje vannkant	96 GNSS: Fasemåling (Real time kinematic)	10 20	
2	6591355,63	286413,87	2,30	Umerket	96 GNSS: Fasemåling (Real time kinematic)	10	
3	6591355,59	286416,17	4,46	Umerket	96 GNSS: Fasemåling (Real time kinematic)	10	
4	6591351,13	286416,25	2,40	Umerket	96 GNSS: Fasemåling (Real time kinematic)	10	