



Karmøy kommune


Eiendom: 83/23
Adresse: Landevegen 5
Utskriftsdato: 10.12.2023
Målestokk: 1:1000

- Eiendomsgr. nøyaktig <= 10 cm
- Eiendomsgr. middels nøyaktig >10<=30 cm
- Eiendomsgr. mindre nøyaktig >30<=200 cm
- Eiendomsgr. mindre nøyaktig >200<=500 cm
- Eiendomsgr. lite nøyaktig >=500 cm
- Eiendomsgr. uviss nøyaktighet
- Hjelpelinje veikant
- Eiendomsgr. omtvistet
- Hjelpelinje punkt feste
- Hjelpelinje vannkant
- Hjelpelinje fiktiv



UTM-32

Situasjonskart

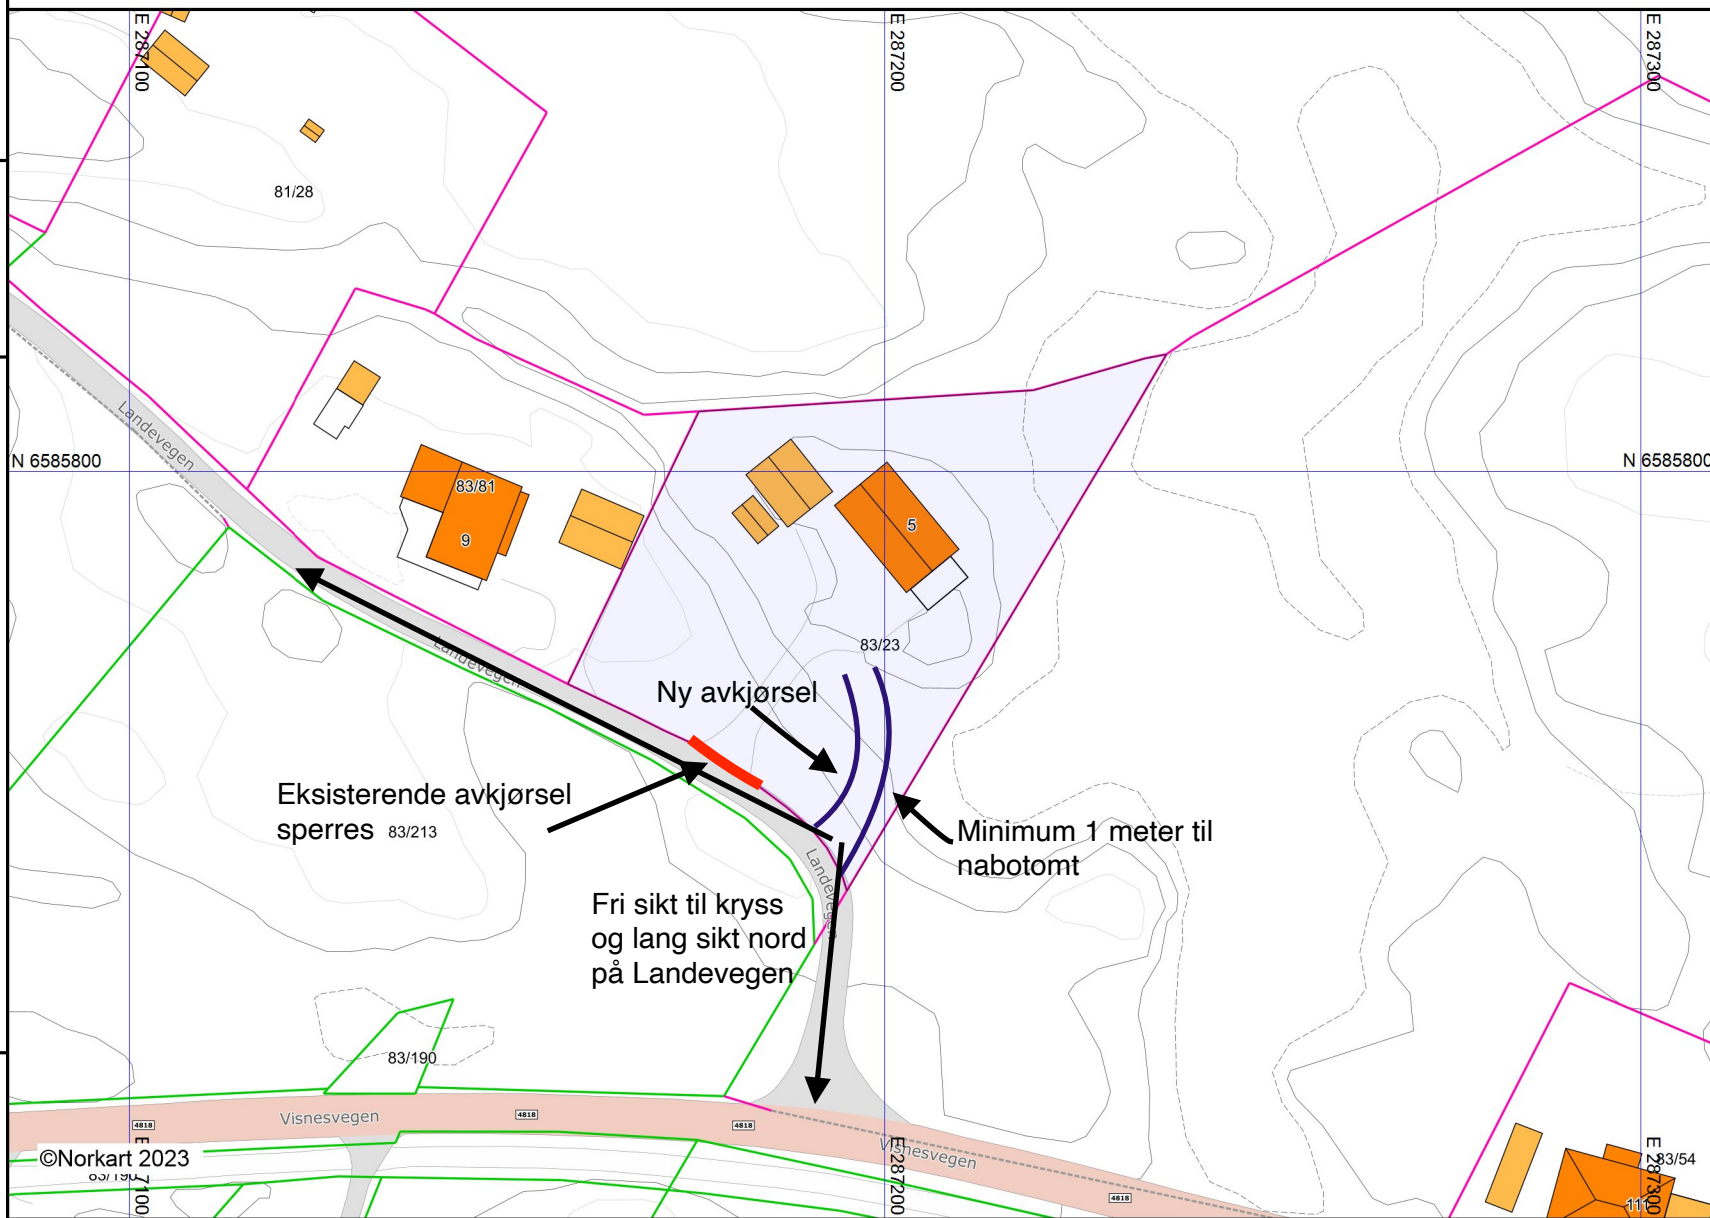

1) Det tas forbehold om feil i kartgrunnlaget
2) Ved utskrift fra PDF-fil kan målestokken bli unøyaktig