


Plan, Tilbygg

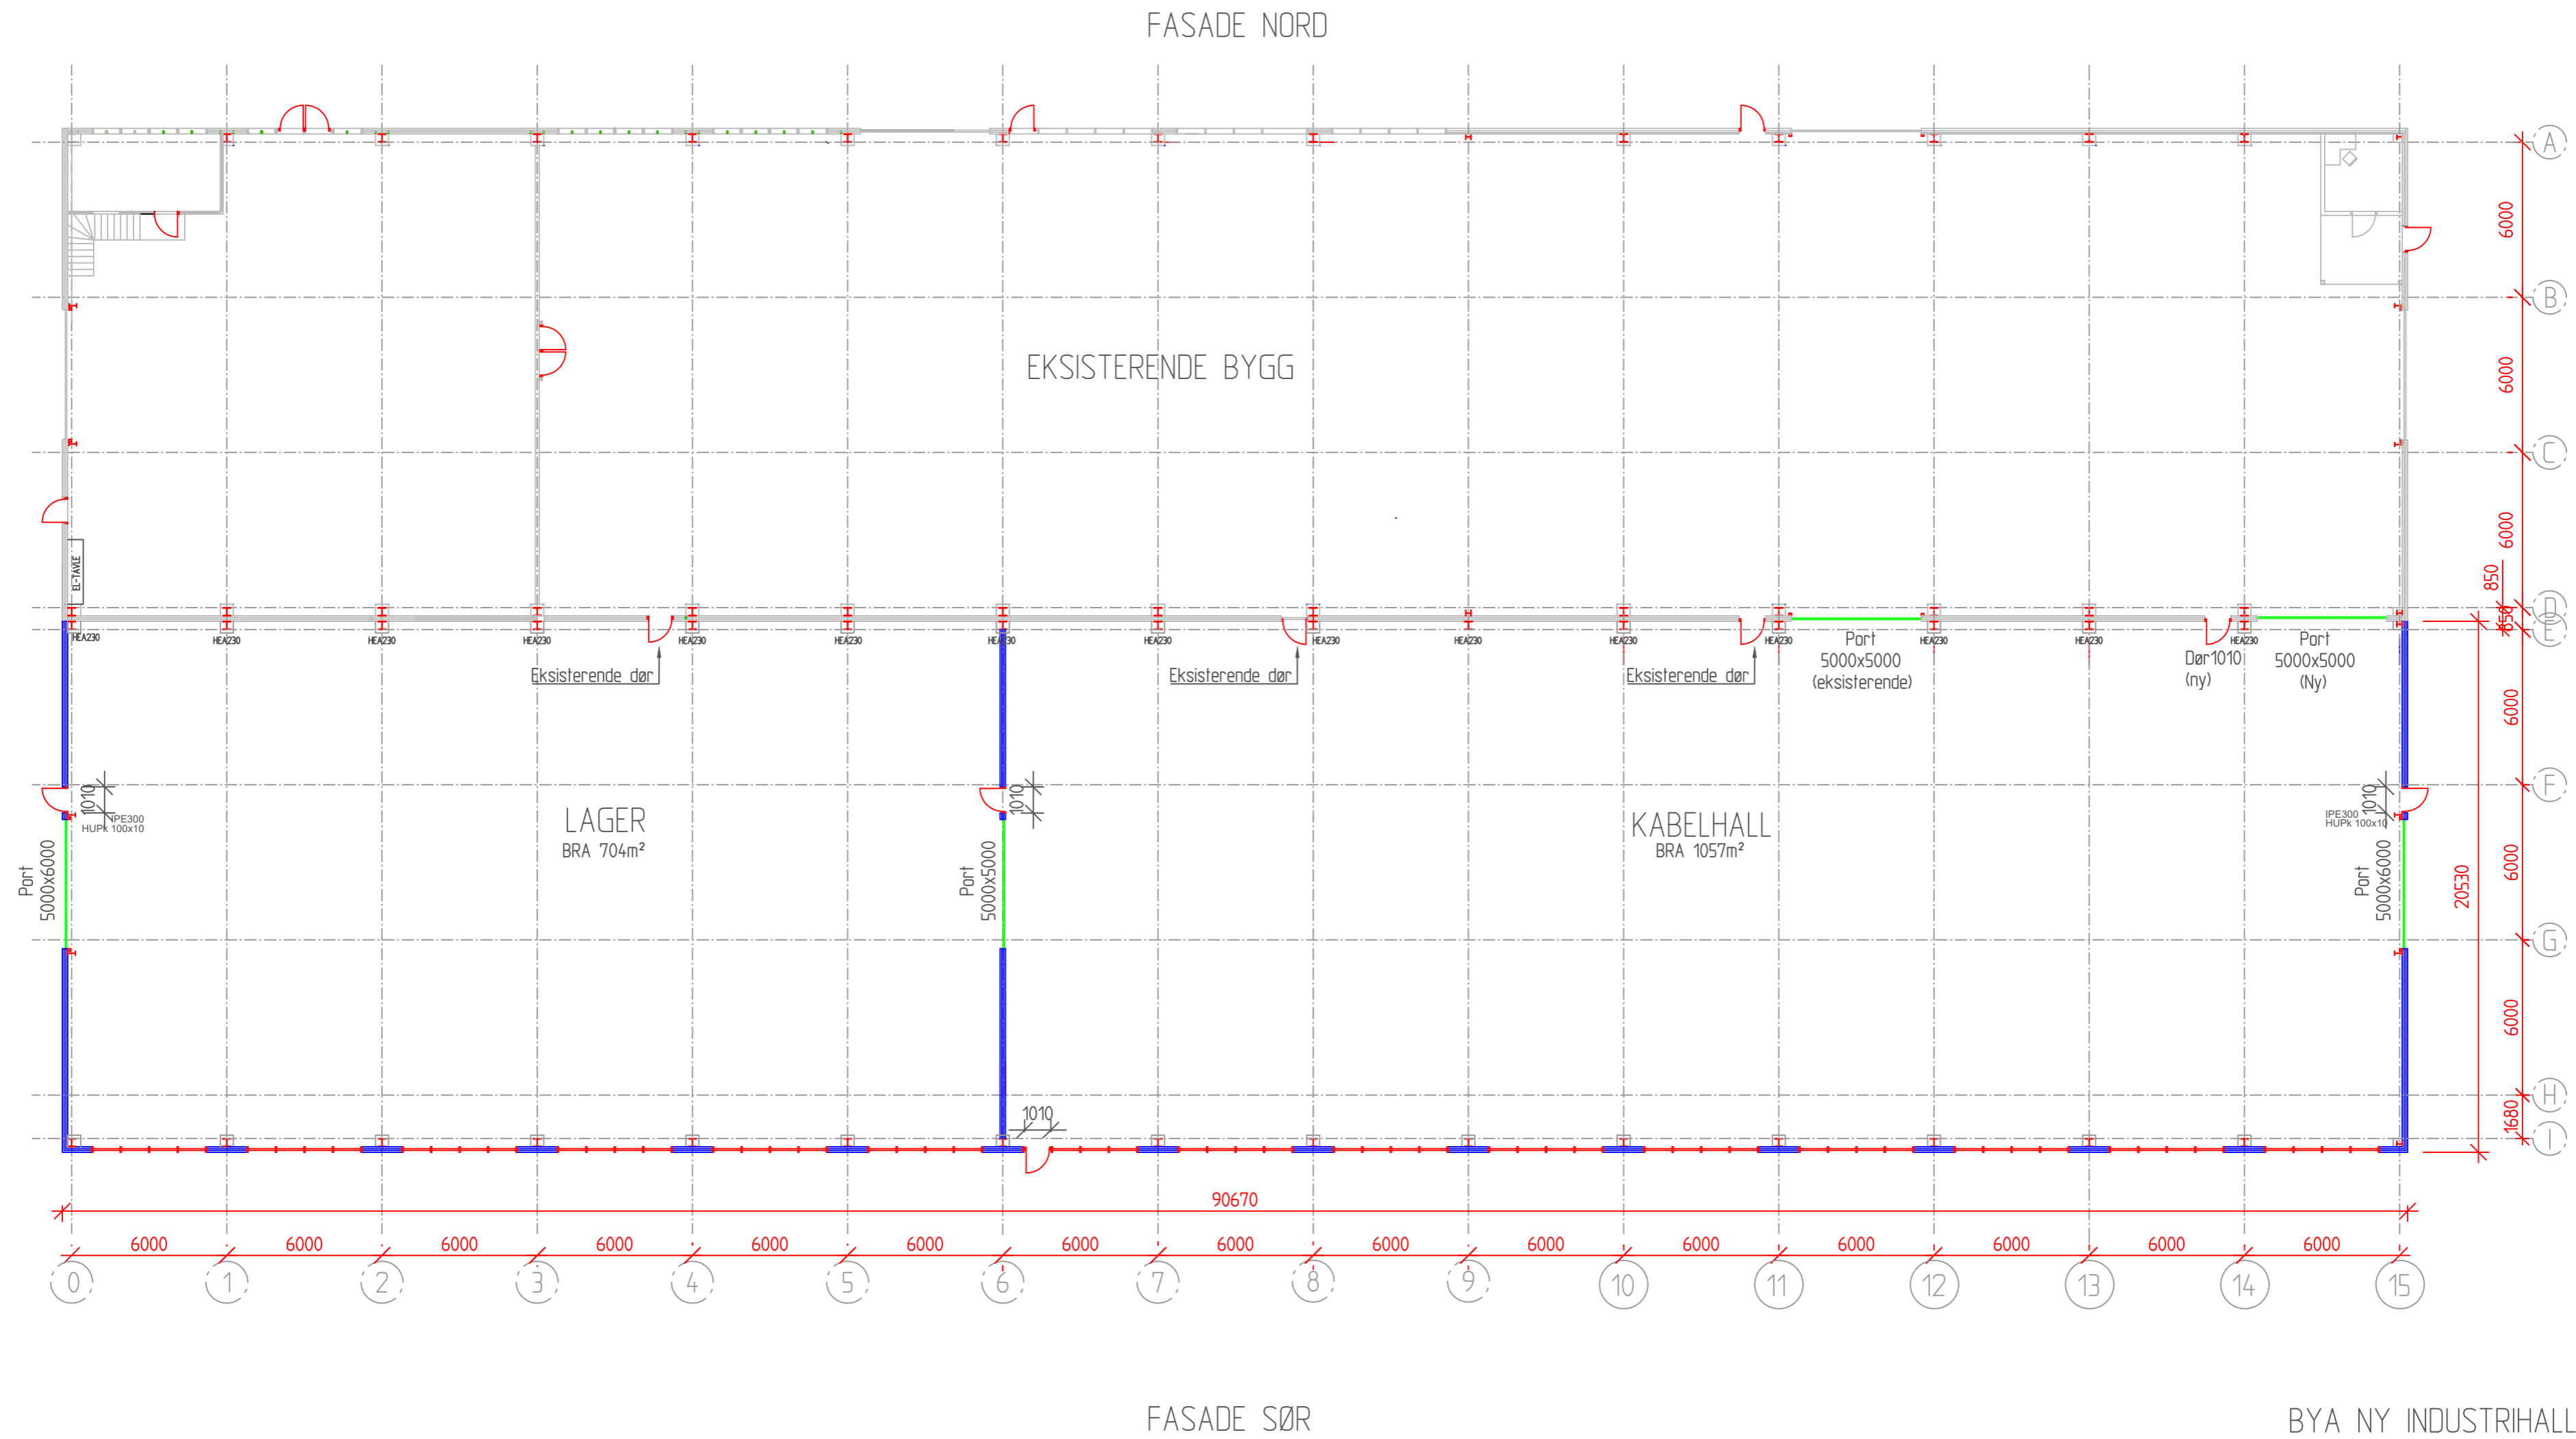

REV.	INDEX	ANT.	ENDRINGEN GJELDER	SIGN.	DATO
➤			DOKUMENTASJONSTEGNING		
➤			ARBEIDSTEGNING		
➤			ANBUDSTEGNING		
➤			ANMELDELSESTEGNING		
➤			FORELØPIG TEGNING		

Petter J Rasmussen AS

Rådgivende ingeniører og arkitekter
 Diktervegen 8, 5538 HAUGESUND, tlf 48 311 311, Org. nr. NO 971 000 724 MVA

Dato	25.02.2021	Konstr./Tegnet	RBH	Format	A2	Målestokk	1:200	
Kontrollert dato		Kontrollert						
Karmsund Offshore Base Tilbygg-Ny Industrihall							Erstattet for:	Erstattet av:
Henvening:							Index:	Beregning:
							Finans	21018 Ny Industrihall Plan