


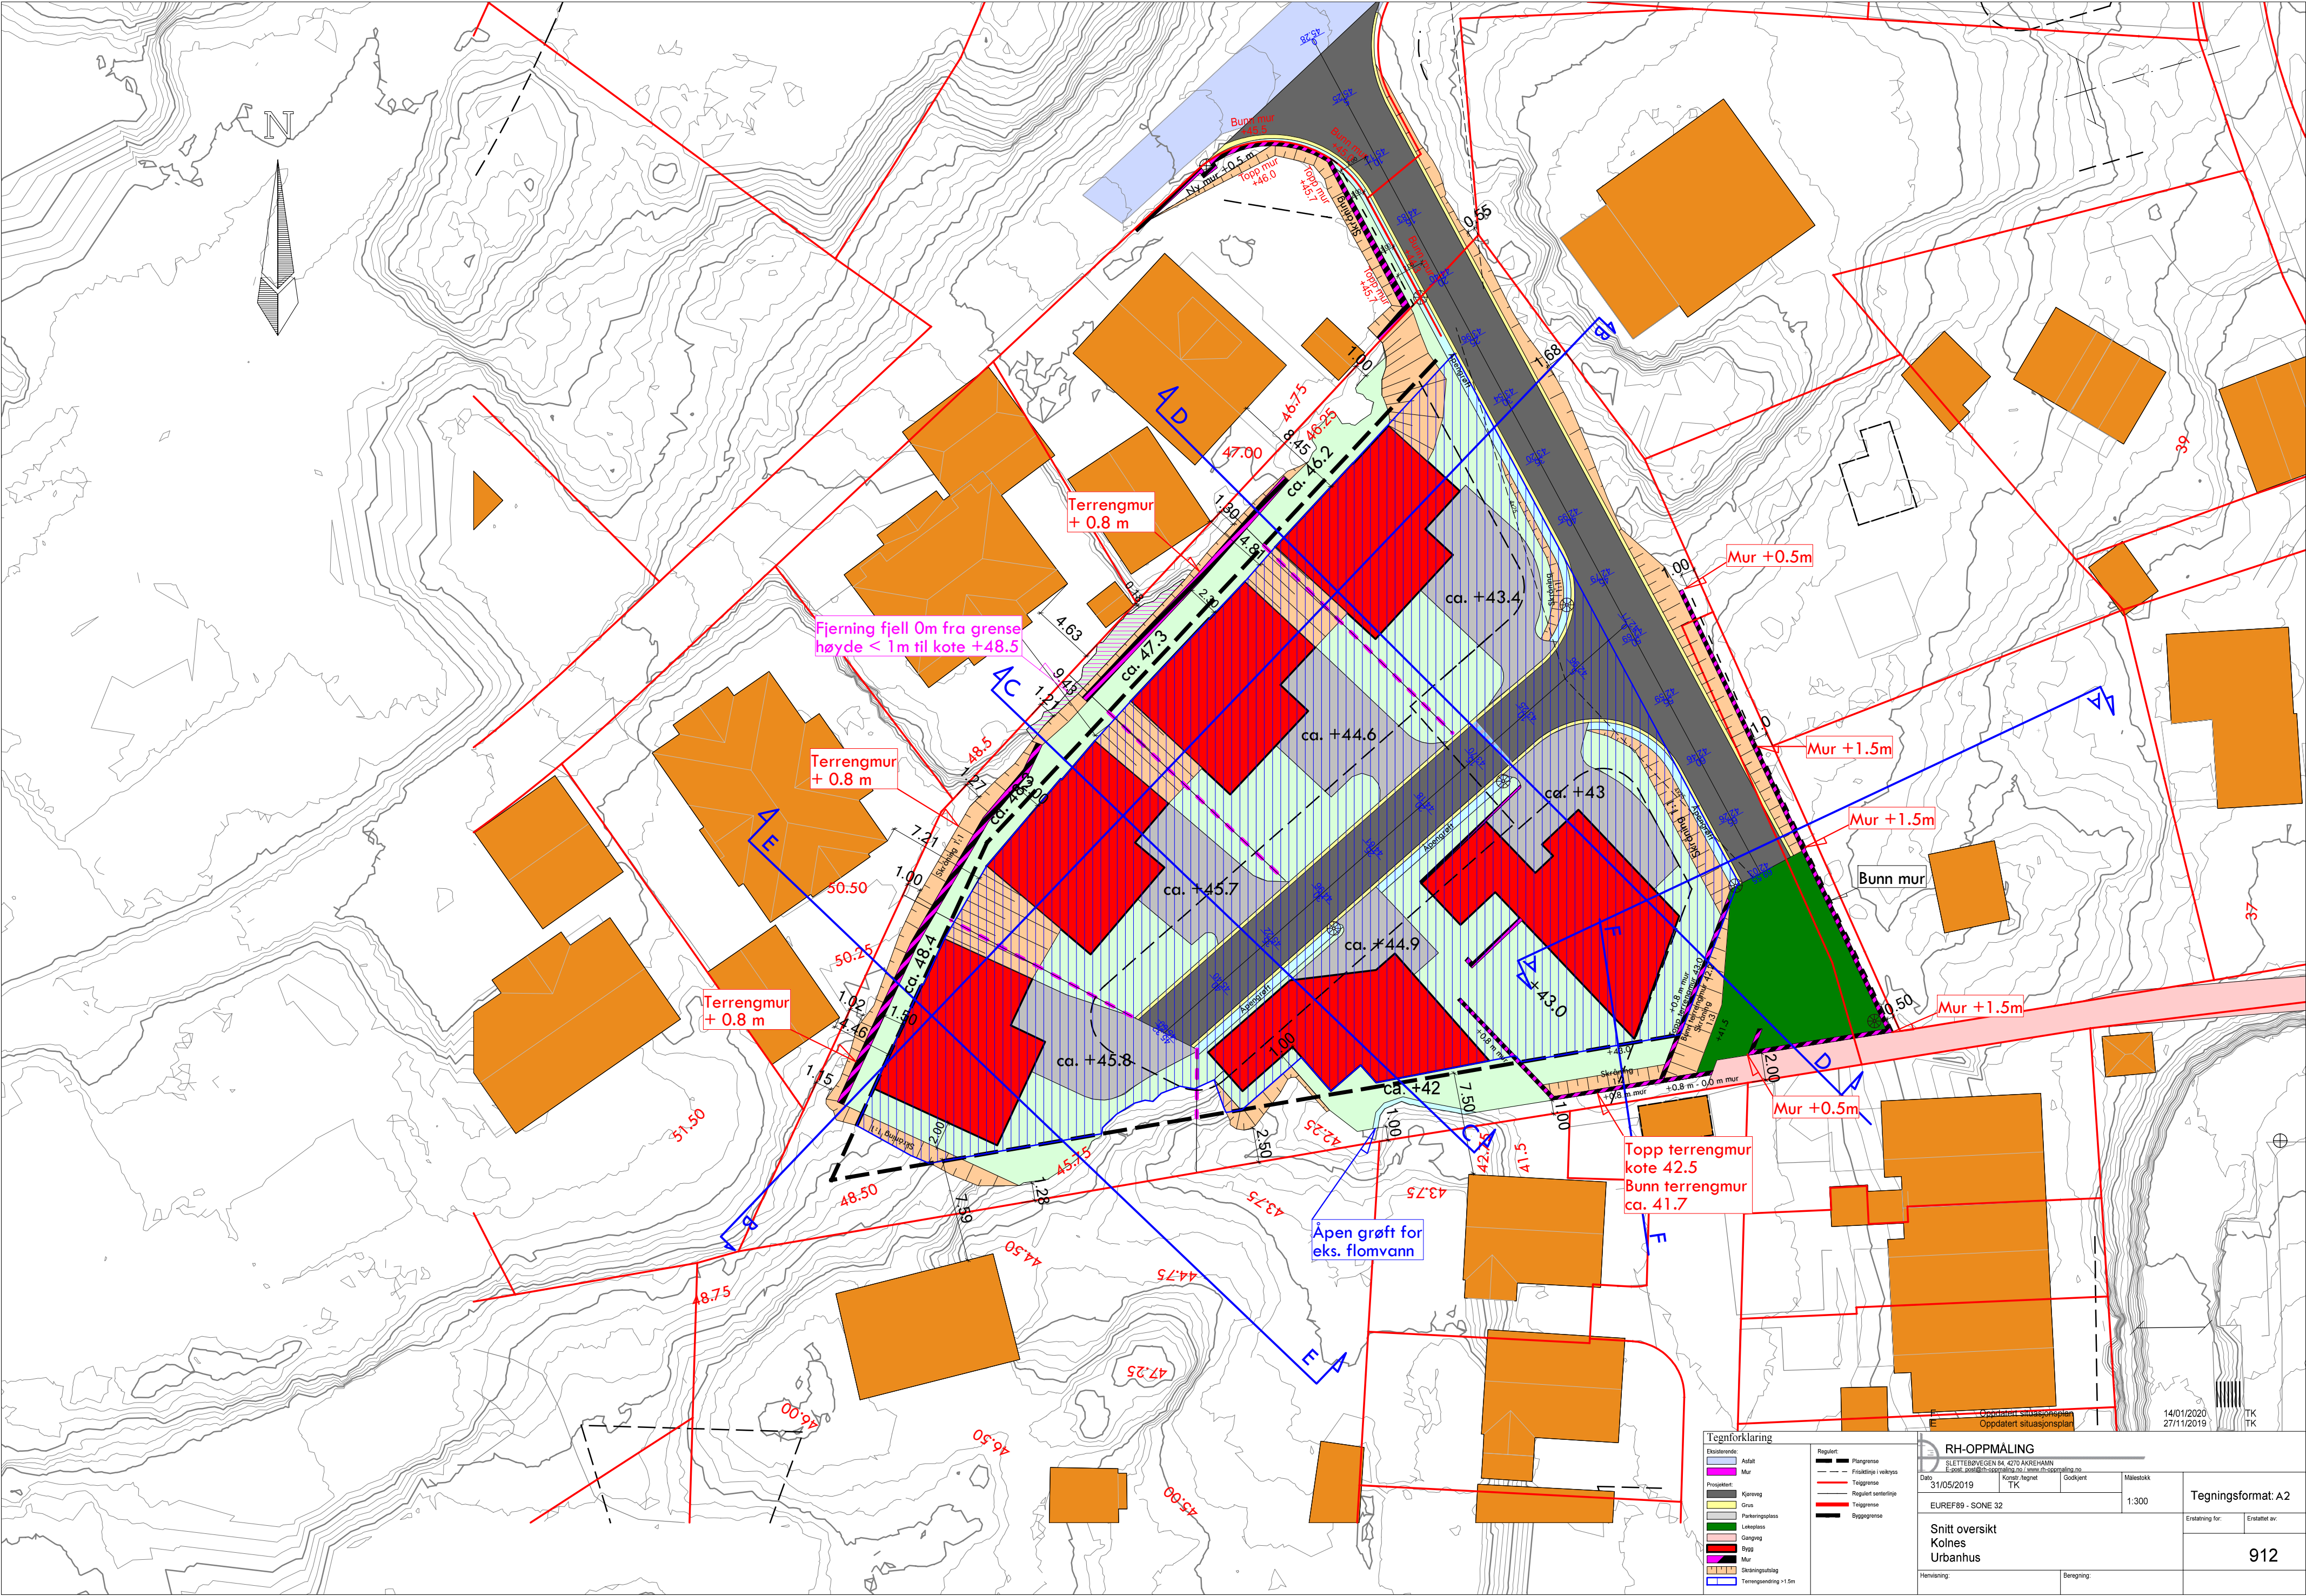

Fjerning fjell 0m fra grense
høyde < 1m til kote +48.5

Terrengmur
+ 0.8 m

Terrengmur
+ 0.8 m

Terrengmur
+ 0.8 m

Mur +0.5m

Mur +1.5m

Mur +1.5m

Bunn mur

Mur +1.5m

Mur +0.5m

Topp terrengmur
kote 42.5
Bunn terrengmur
ca. 41.7

Åpen grøtt for
eks. flomvann

Tegnforklaring

Ekisterende	Regulert
Aufall	Planegrense
Mur	Friløstlig i veikryss
Kjøring	Tegngrense
Grus	Regulert søsterlig
Parkeringsplass	Tegngrense
Lekeplass	Byggegrense
Gangveg	
Bygg	
Mur	
Skilingsutslag	
Terrenggrense > 1.5m	

RH-OPPMÅLING

SLETTEBVEGEN 4270 AKREHAMN
E-post: snitt@rh-oppmaling.no www: rh-oppmaling.no

Dato: 31/05/2019	Konstr. tegnet: TK	Godkjent:	Målestokk: 1:300
EUREF89 - SONE 32			
Snitt oversikt			
Kolnes			
Urbanhus			
Henviøring:	Beregning:	Tegningsformat: A2	
		Etablering for: 912	
		Etablet av:	