SITUASJONSKART

Gnr/Bnr :
Dato : 07.04.2020
Målestokk: 1:500
Datum: Euref 89/UTM 32

0 5 10 15 20 m

N

SEKTOR AREAL OG BYGGESAK

NB: Kartet kan inneholde feil, noen grenser er usikre.

KARMØY KOMMUNE

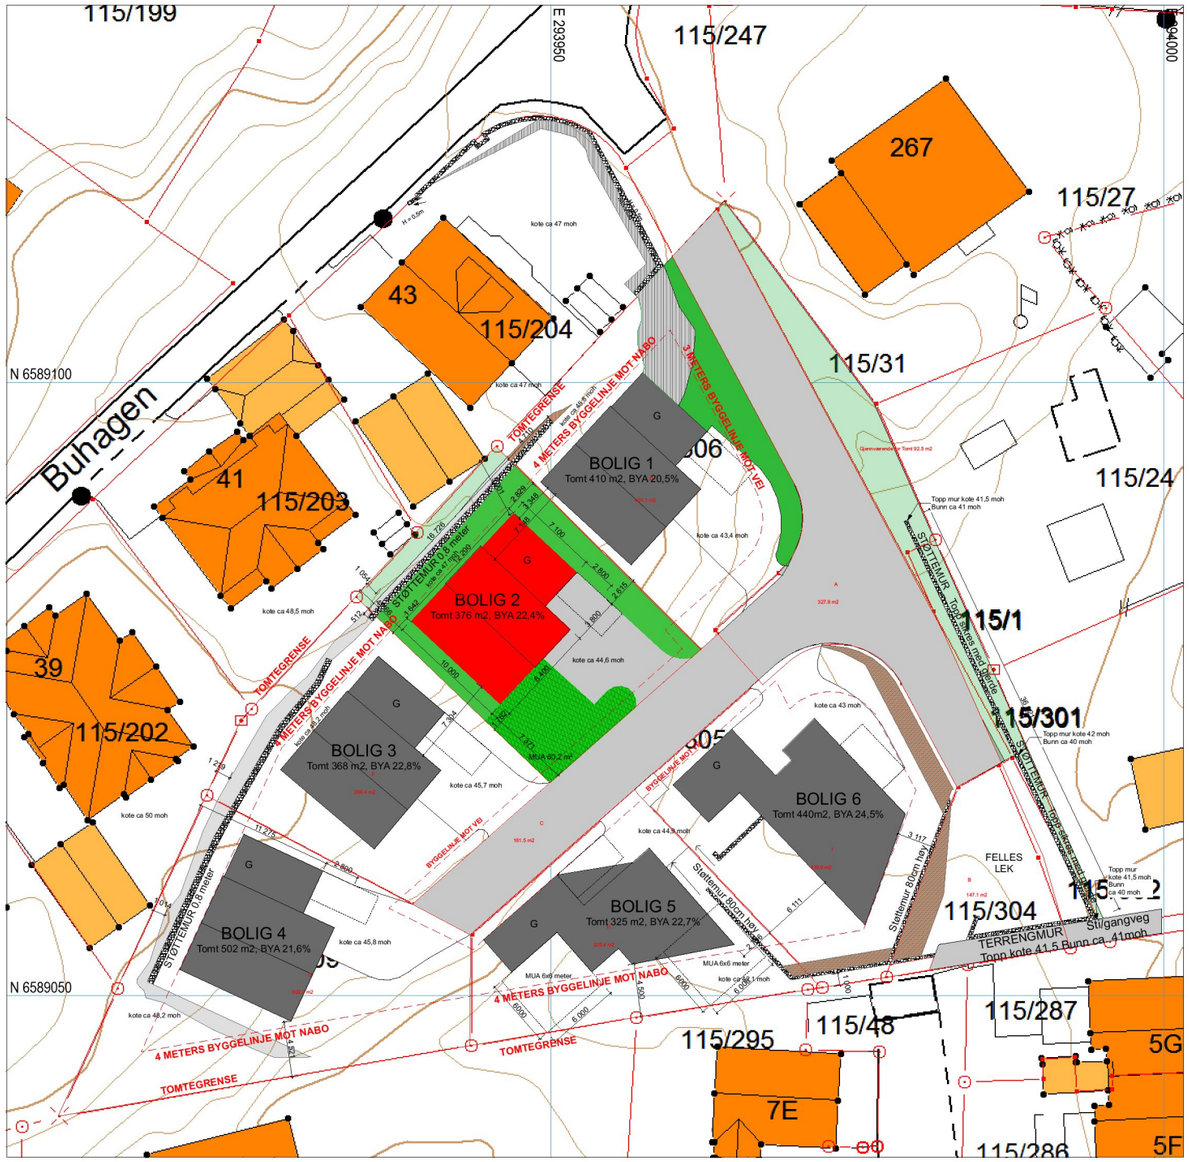

Tegnforklaring:

- Eiendomsgrense målt
- Eiendomsgrense usikker
- Bygg -takflate
- Bygg -planlagt
- Bygg eldre enn 1900, sefrak bygg
- Vegkant
- Høydekurve
- Høyspent, stolper
- Kommunale VA-ledninger, kum

URBANHUS

© Alle rettigheter tilhører utførende for prosjekteringen, kopiering eller bruk av disse tegningene er forbudt uten skriftlig samtykke

Prosjekterende
Urbanhus Kjededrift AS
Longhammarvegen 28
5536 HAUGESUND
Orgnr: 917791686

AREALOVERSIKT	
Etasje/enhet	**Bruksareal, BRA**
Underetasje	67,8 m2
1.Etasje	67,7 m2
2.Etasje	40,6 m2
Garasje	24,1 m2
Sum, BRA	200,2 m2
Enhet	**Bebygd areal, BYA**
Bolig	84,2 m2
Garasje	27 m2
Sum, BYA	111,2 m2

Merknader
Prosjektert etter TEK 17

Evt. lokalisering:

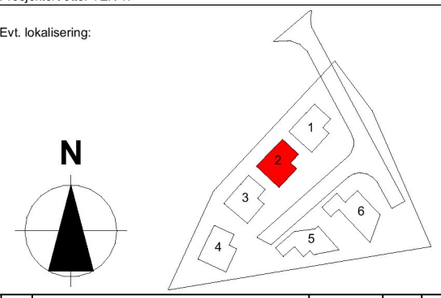

Rev	Nr	Beskrivelse	Dato	Sign	Kontr

Fase
Byggesøknad

Tiltakshaver
Urbanhus_Ikke solgt

Prosjekt
Prosjekt Kolnes, Bolig 2 (type A)

Prosjektnr.
Prosjektnr.

Kontroll prosjekt.
Sign. **MK**
Kontroll **IG**

Dato
09.06.2020

Gnr./Bnr./Festenr.:
115/307

Revisjon nr.

Type tegning:
Situasjonsplan

Målestokk
1:500 (A3)

Tegningsnr.:
A10-1