


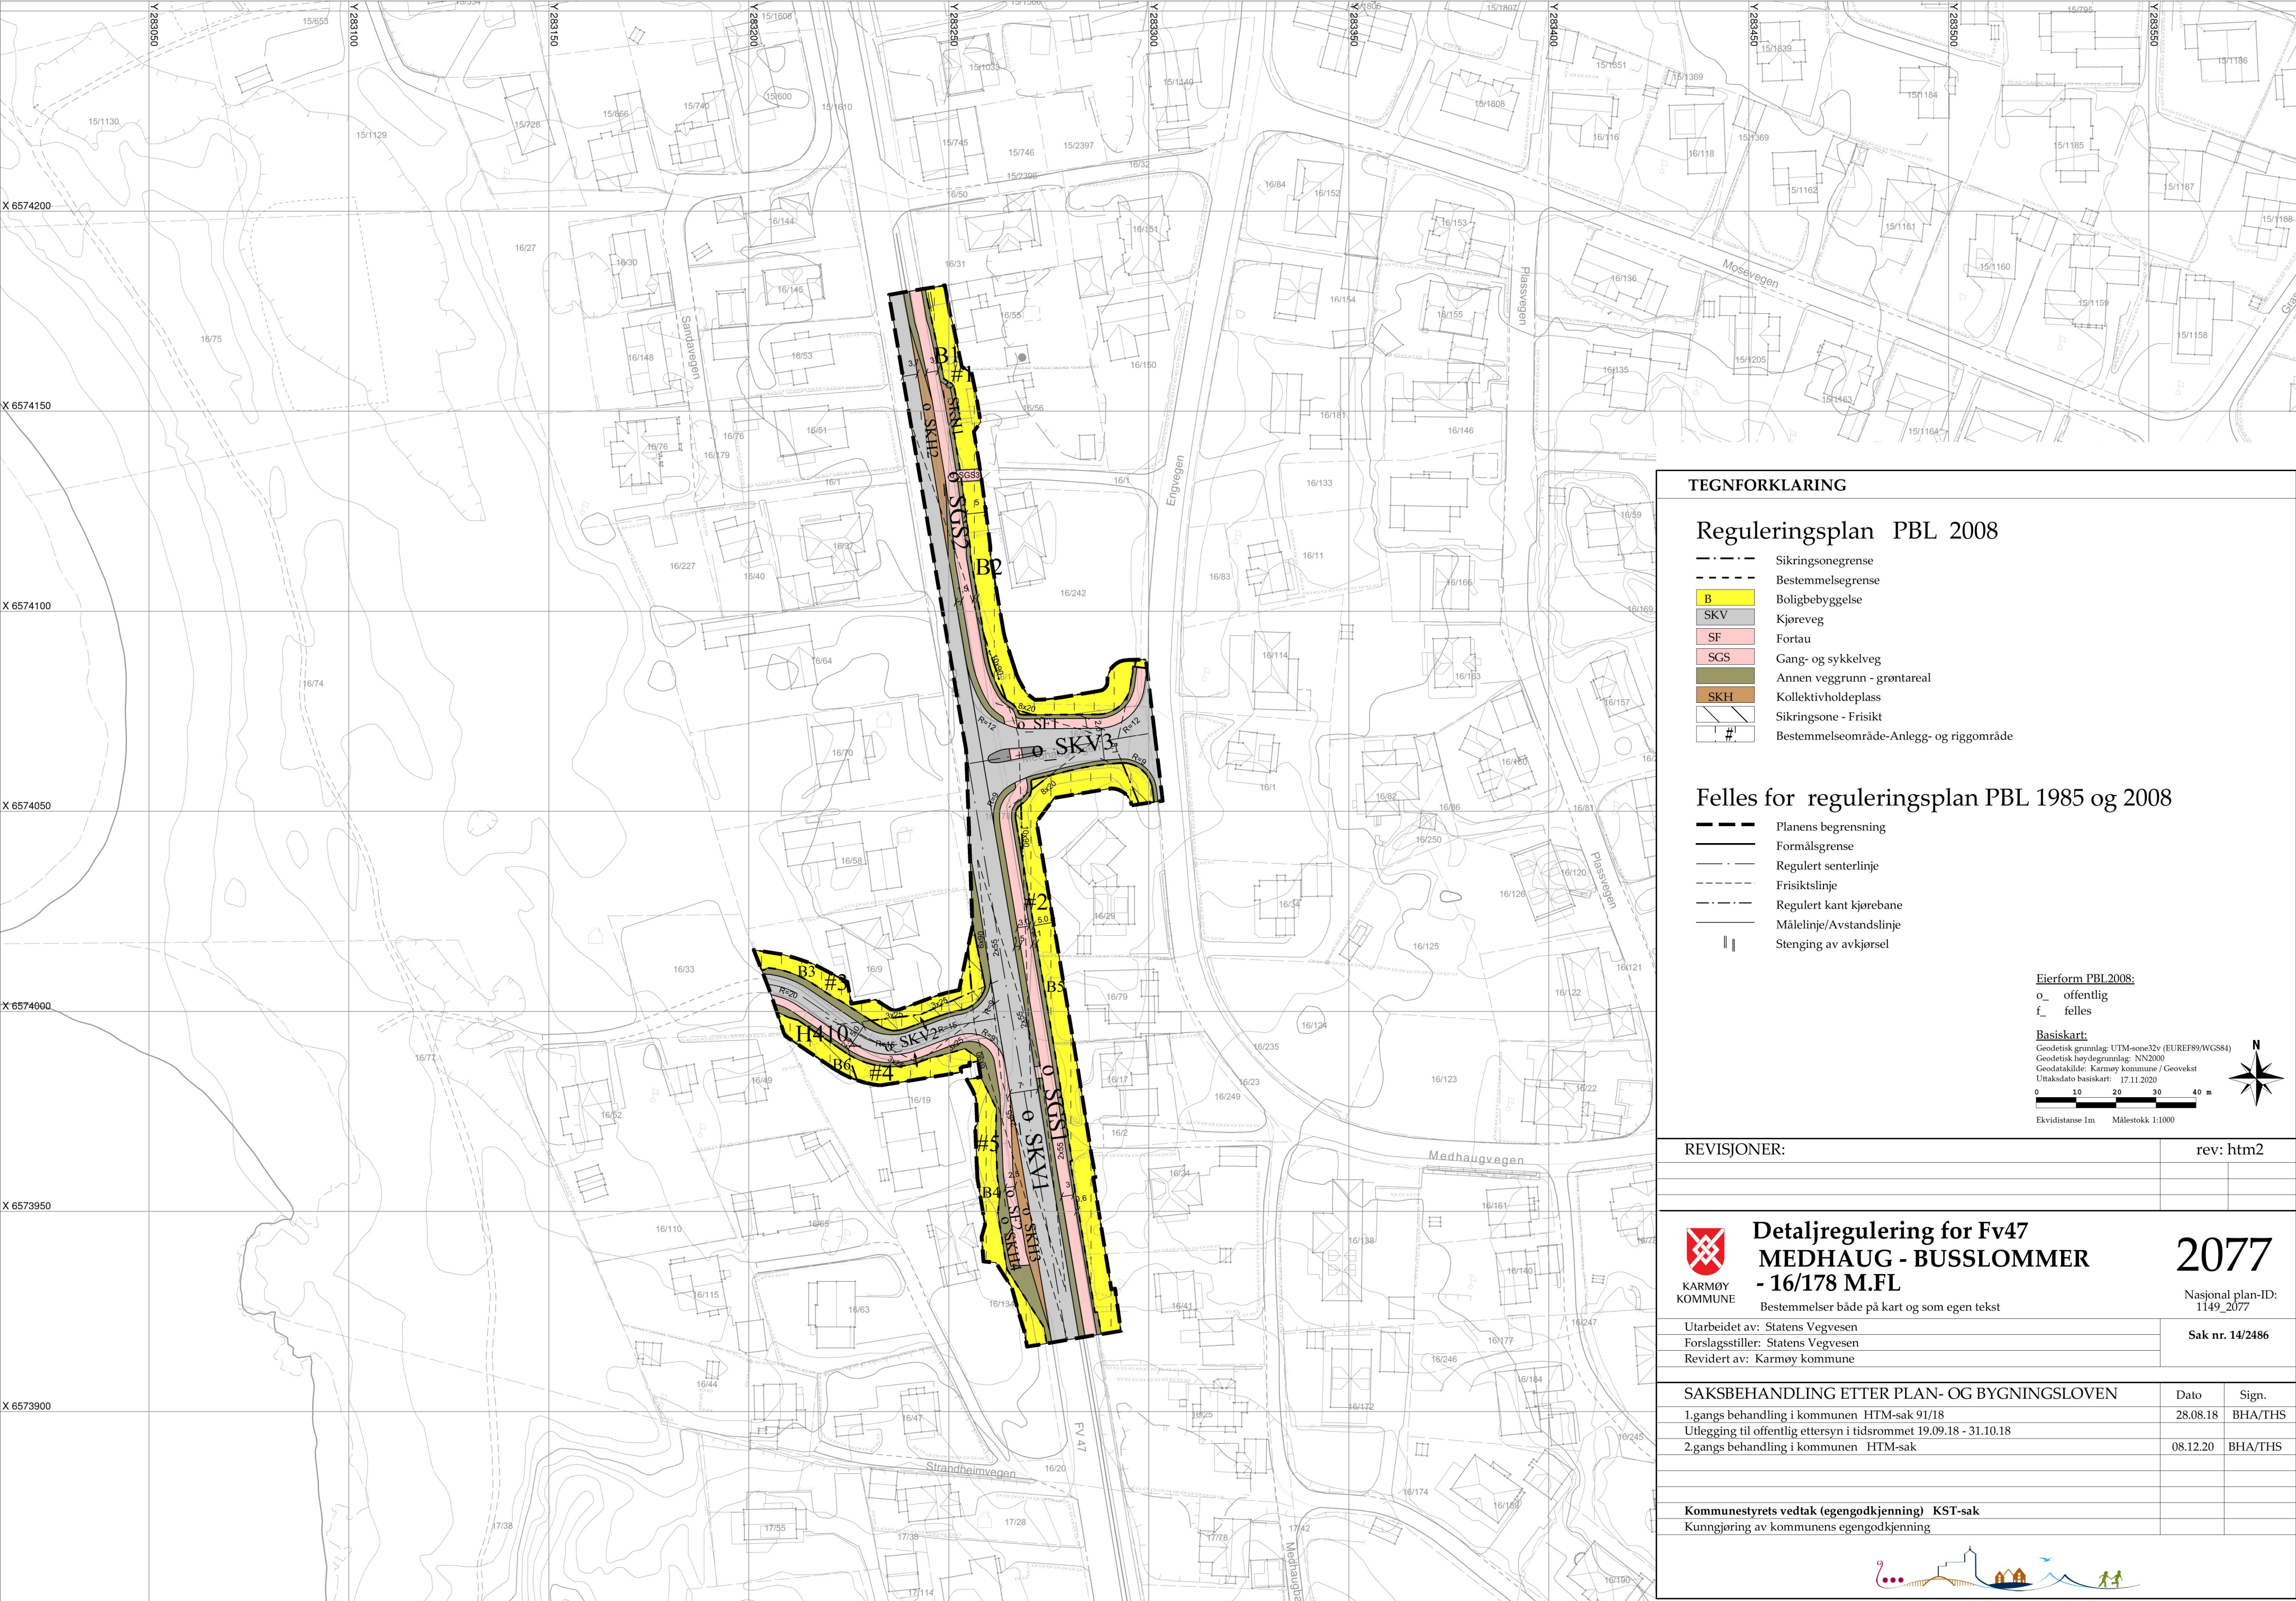

TEGNFORKLARING

Reguleringsplan PBL 2008

- Sikringsonegrense
- Bestemmelsegrense
- Boligbebyggelse
- SKV Kjøreveg
- SF Fortau
- SGS Gang- og sykkelveg
- Annen veggrunn - grøntareal
- SKH Kollektivholdeplass
- Sikringsone - Frisikt
- Bestemmelseområde-Anlegg- og riggområde

Felles for reguleringsplan PBL 1985 og 2008

- Planens begrensning
- Formålsgrense
- Regulert senterlinje
- Frisiktslinje
- Regulert kant kjørebane
- Målelinje/Avstandslinje
- Stenging av avkjørsel

Eierform PBL 2008:
o_ offentlig
f_ felles

Basiskart:
Geodetisk grunnlag: UTM-sone32v (EUREF89/WGS84)
Geodetisk høydegrunnlag: NN2000
Geodatakilde: Karmøy kommune / Geovekst
Uttaksdato basiskart: 17.11.2020
0 10 20 30 40 m
Ekvidistanse 1m Målestokk 1:1000



REVISJONER:	rev: htm2



**Detaljregulering for Fv47
MEDHAUG - BUSSLOMMER
- 16/178 M.FL**

Bestemmelser både på kart og som egen tekst

2077

Nasjonal plan-ID:
1149_2077

Utarbeidet av: Statens Vegvesen	Sak nr. 14/2486
Forslagsstiller: Statens Vegvesen	
Revidert av: Karmøy kommune	

SAKSBEHANDLING ETTER PLAN- OG BYGNINGSLOVEN	Dato	Sign.
1.gangs behandling i kommunen HTM-sak 91/18	28.08.18	BHA/THS
Utlegging til offentlig ettersyn i tidsrommet 19.09.18 - 31.10.18		
2.gangs behandling i kommunen HTM-sak	08.12.20	BHA/THS

Kommunestyrets vedtak (egengodkjenning) KST-sak
Kunngjøring av kommunens egengodkjenning

