




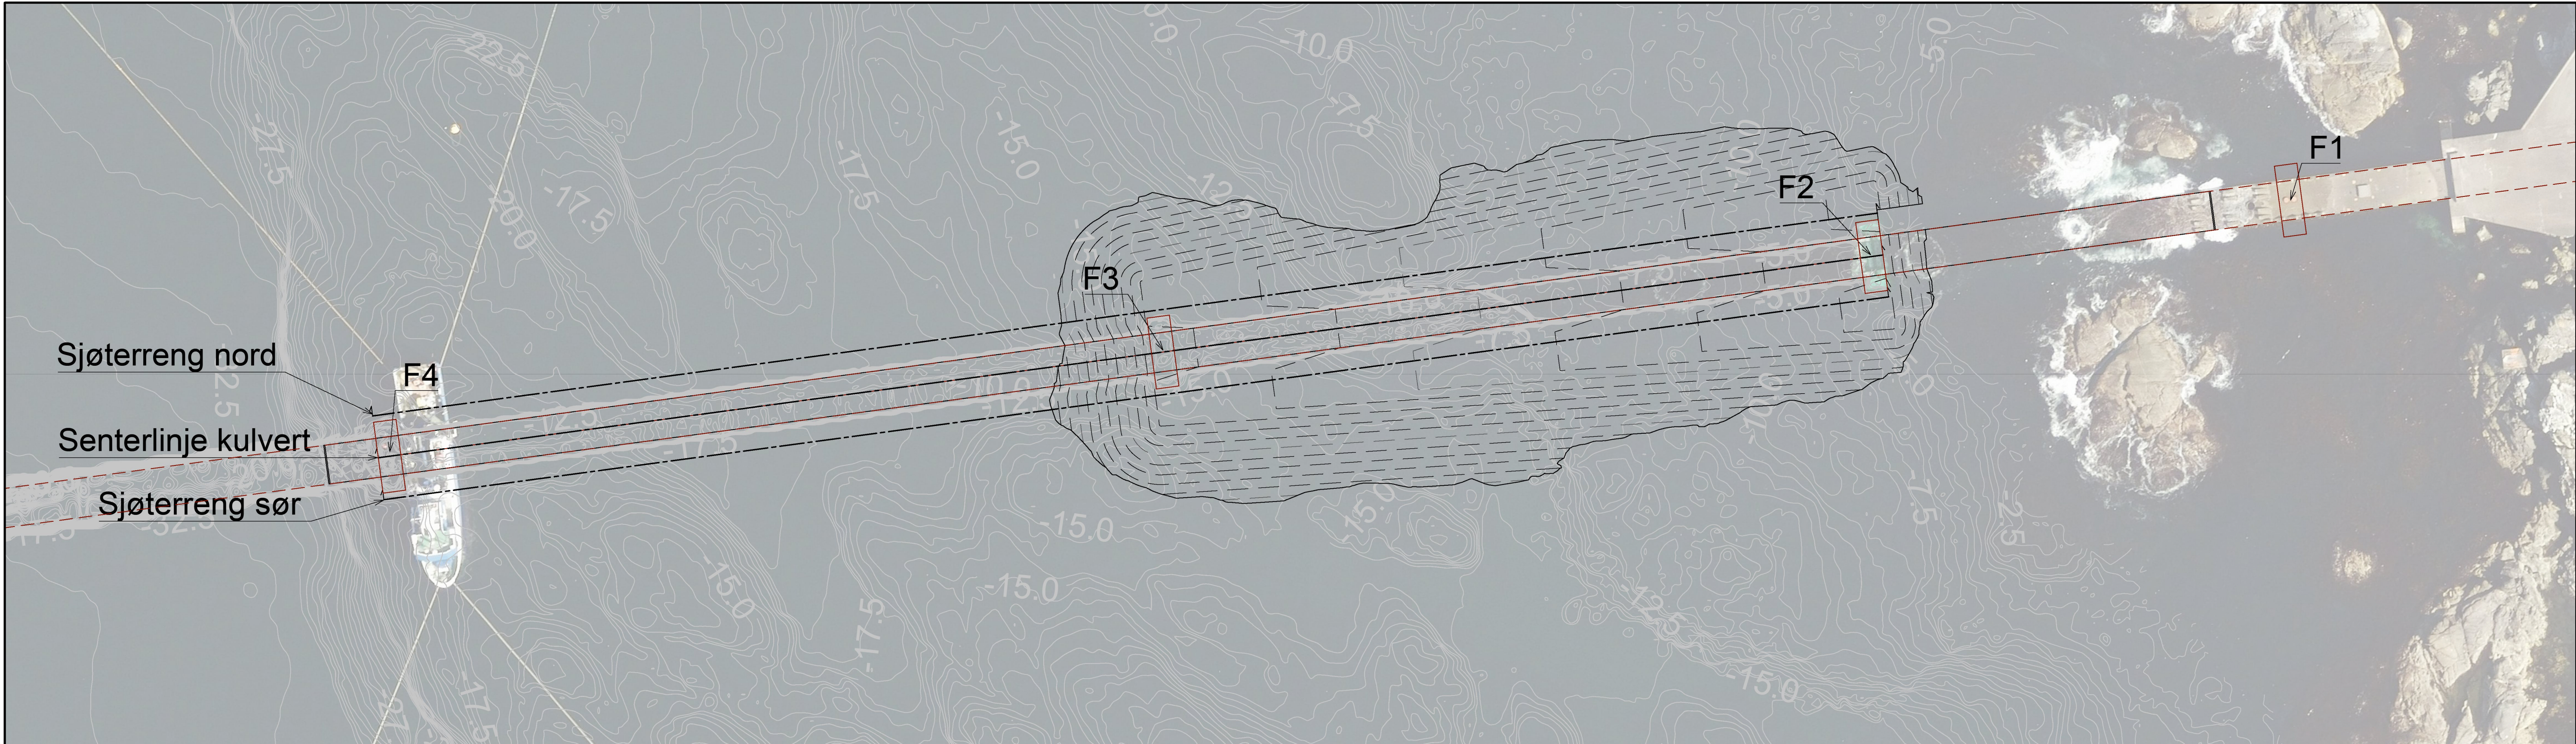


Sjøterreng nord
M=1:500

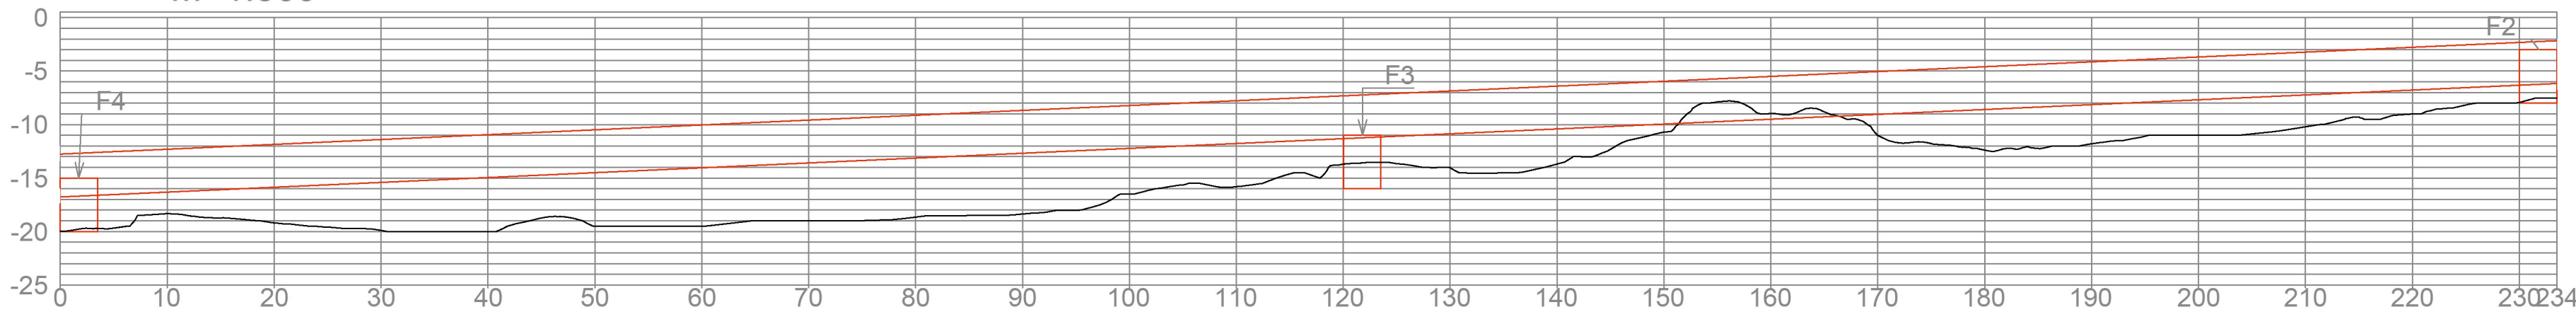


Senterlinje kulvert
M=1:500

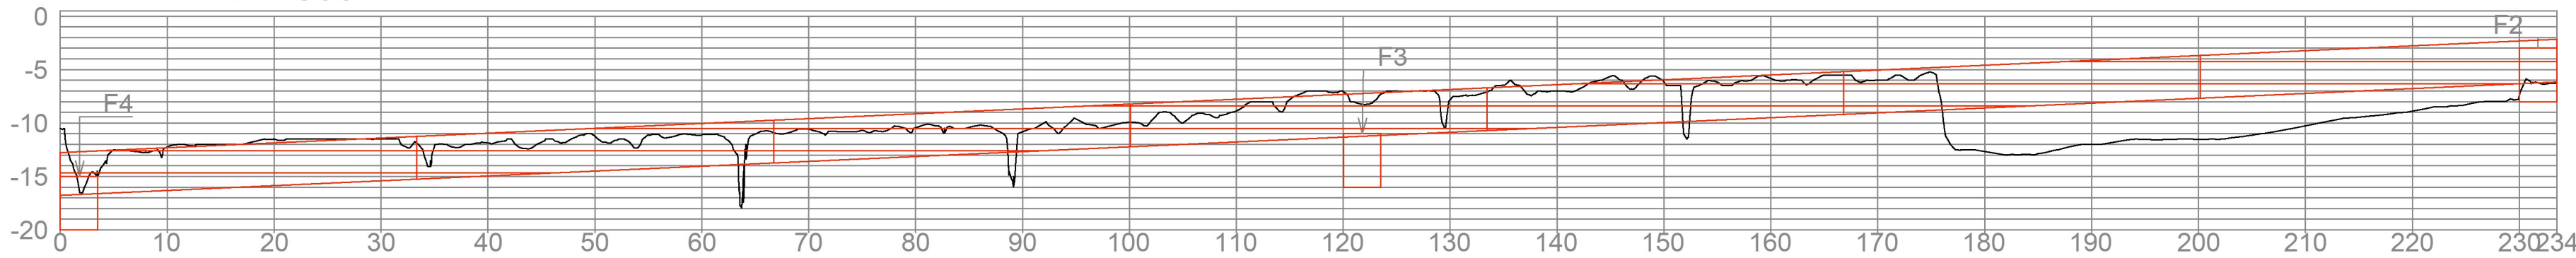

Sjøterreng sør
M=1:500

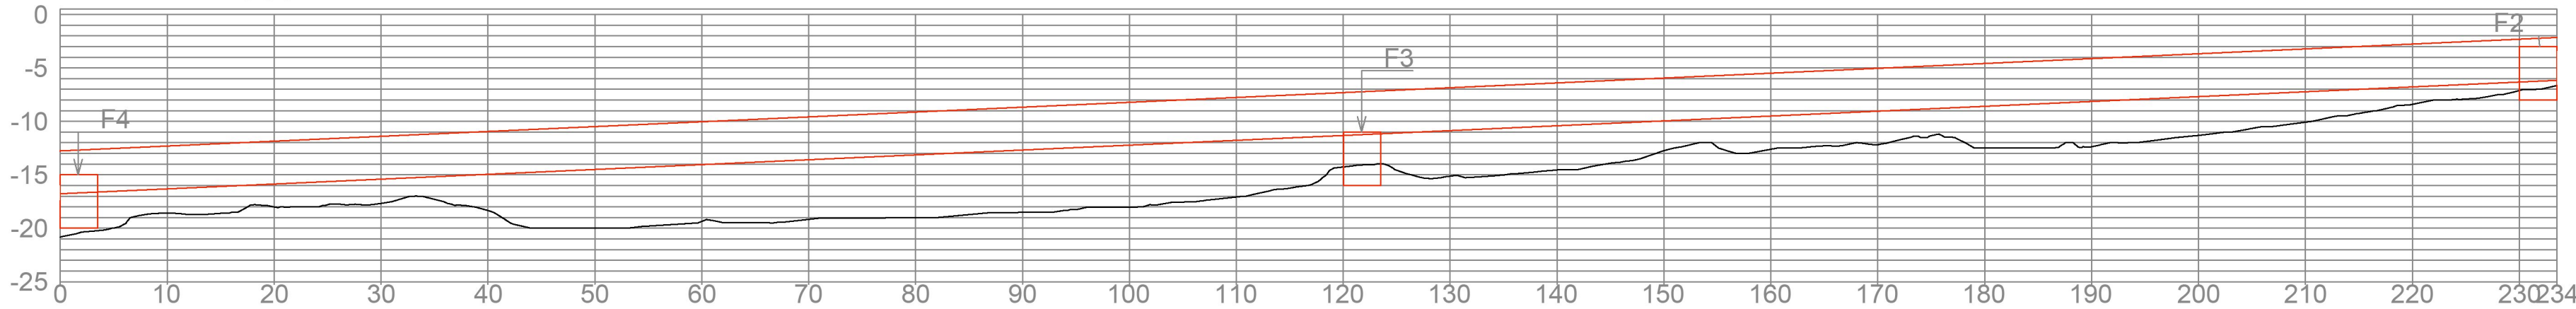

Senterlinje kulvert
M=1:500




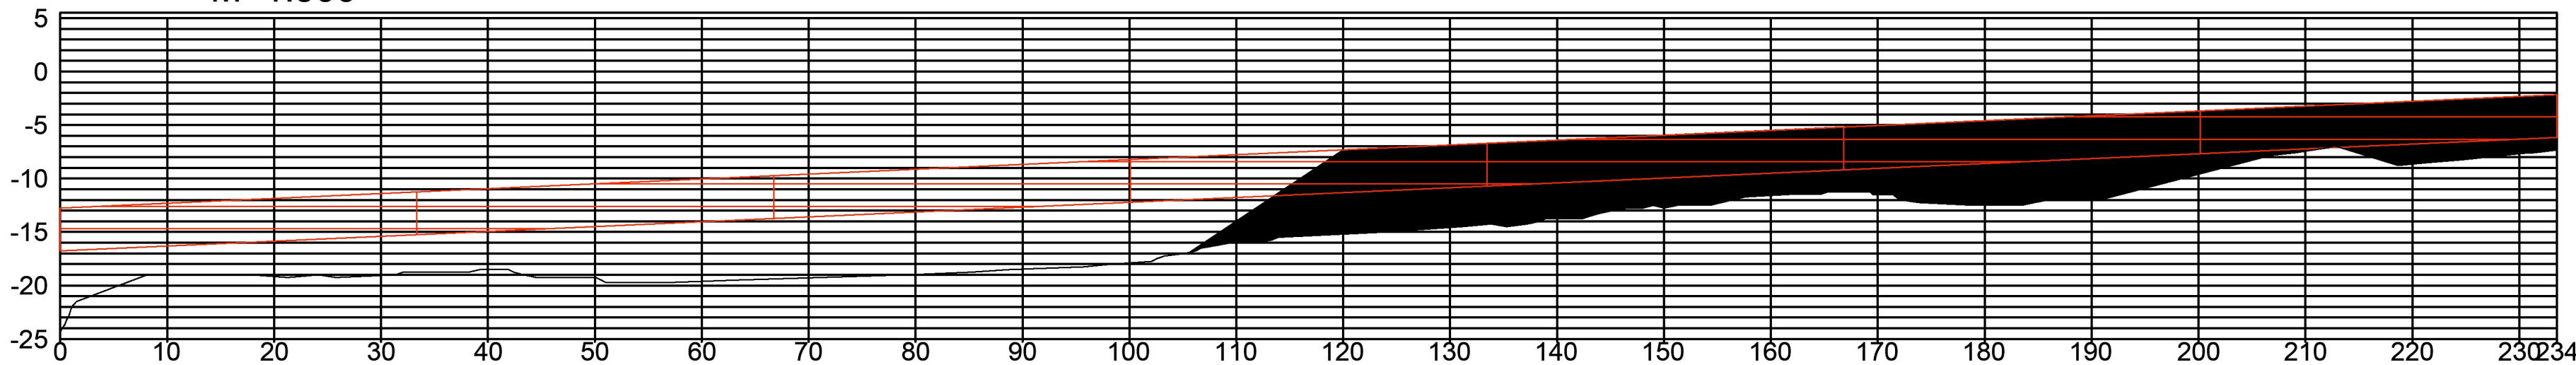


Terrengprofiler
basert på
eksisterende
kartgrunnlag i
sjø (inkludert
kulvert)

Terrengprofil
basert på
modellert
sjøbunn med
omfylling

2020-05-15


Tegningsnummer		Revisjon	
T01		00	
Equinor AS		Målestokk (gjelder A1)	
1:500		Lengdeprofil KULVERT	
ILLUSTRASJON		Vedlegg til detaljreguleringsplan	
Skjerming av landfallskulvert i sjøen på Kalstø		Oppdragsnummer	
Norconsult		5198796	
Tegningsnummer		Revisjon	
T01		00	

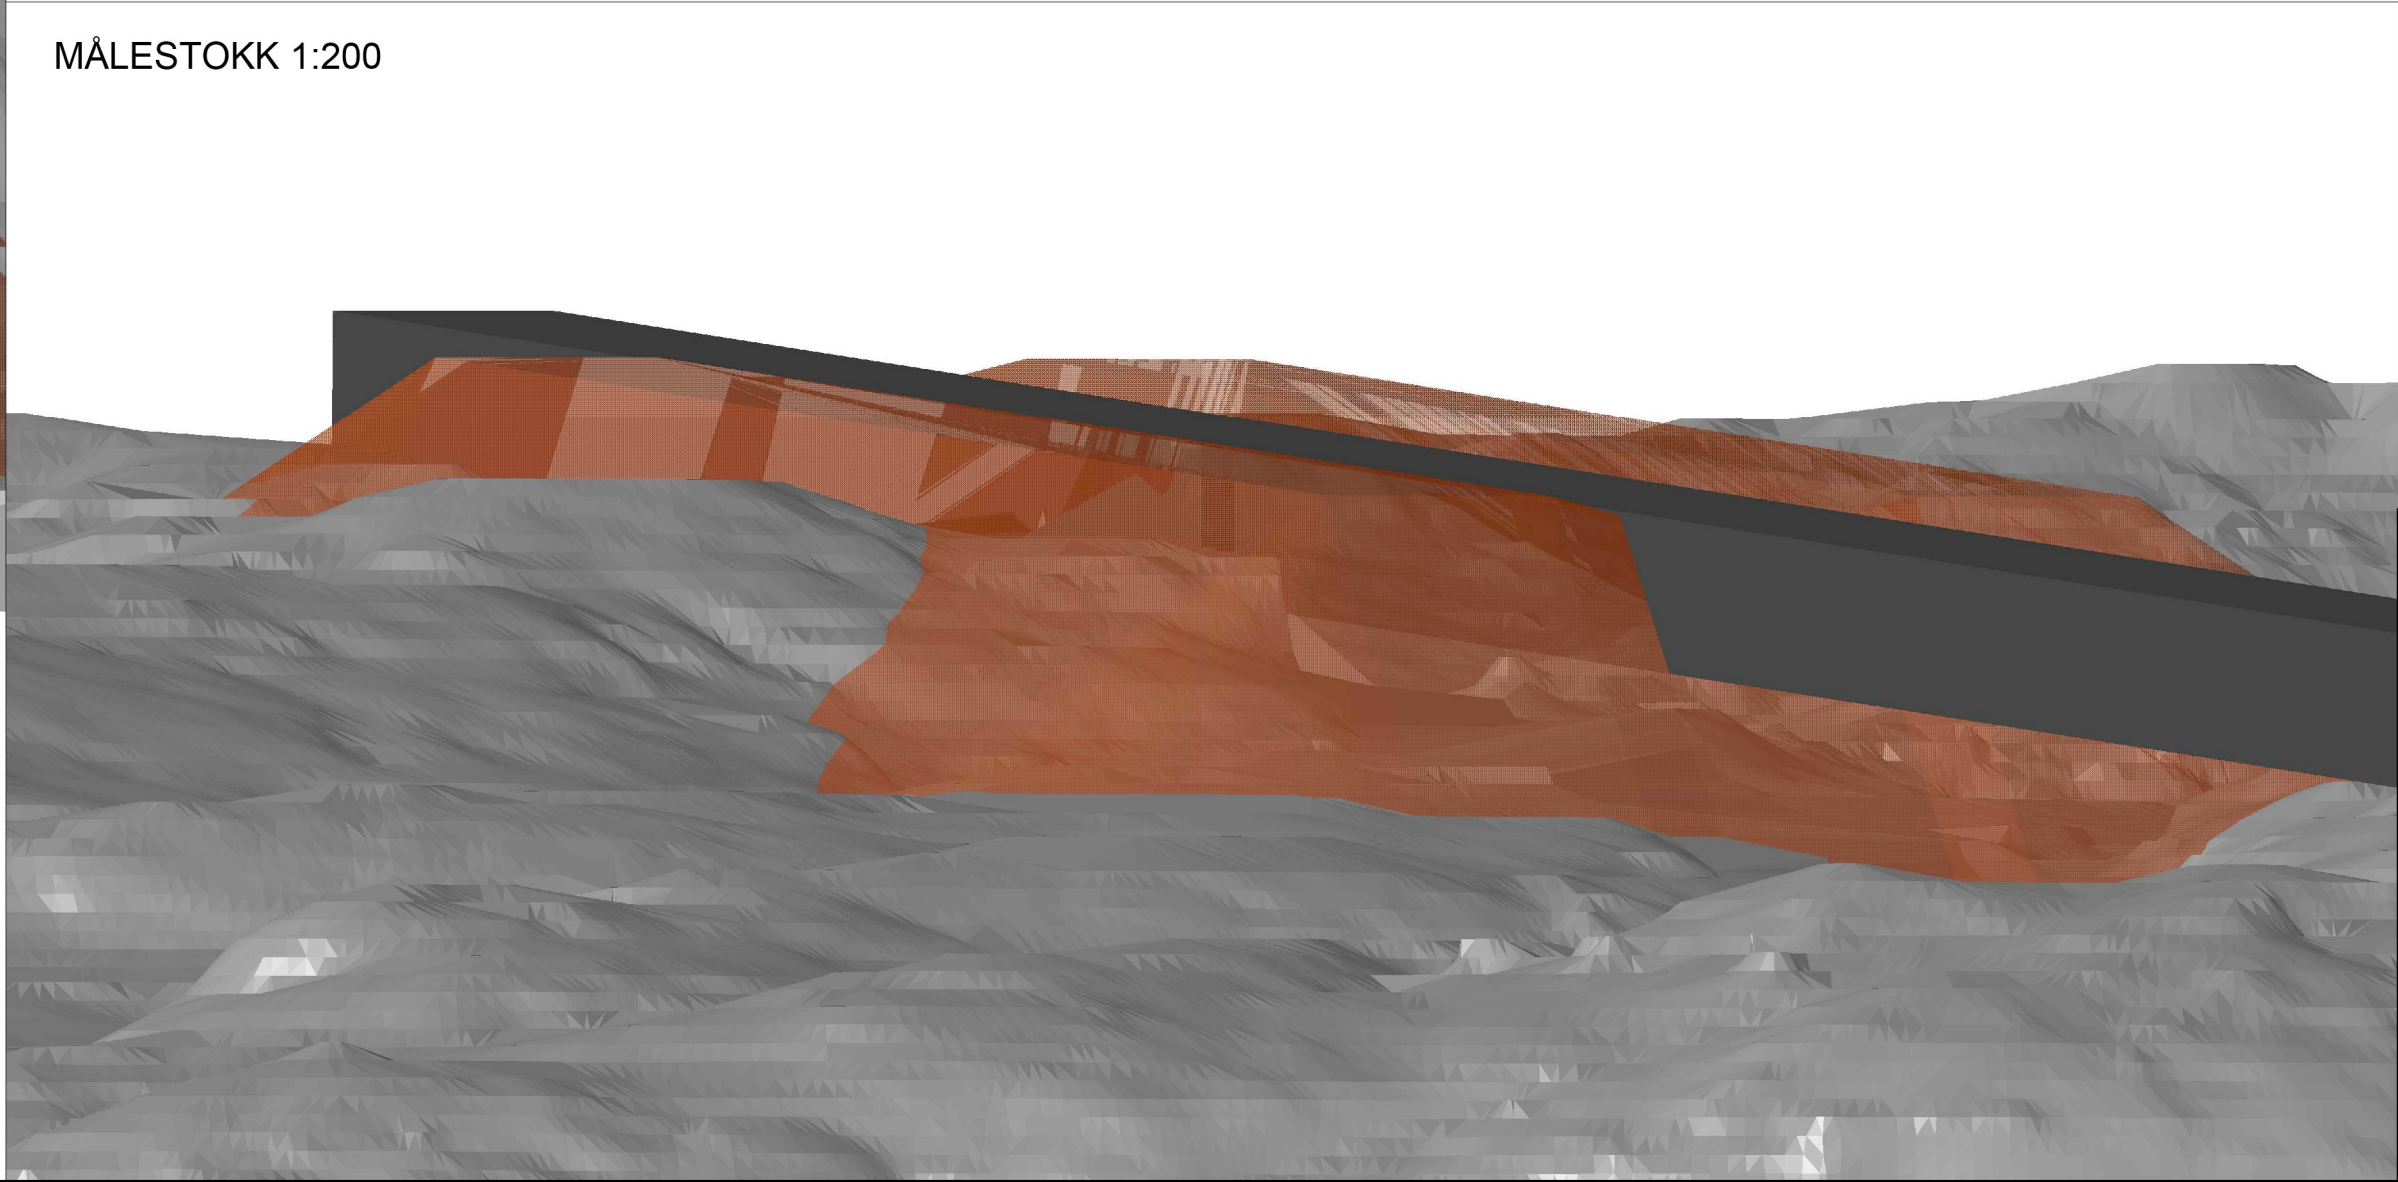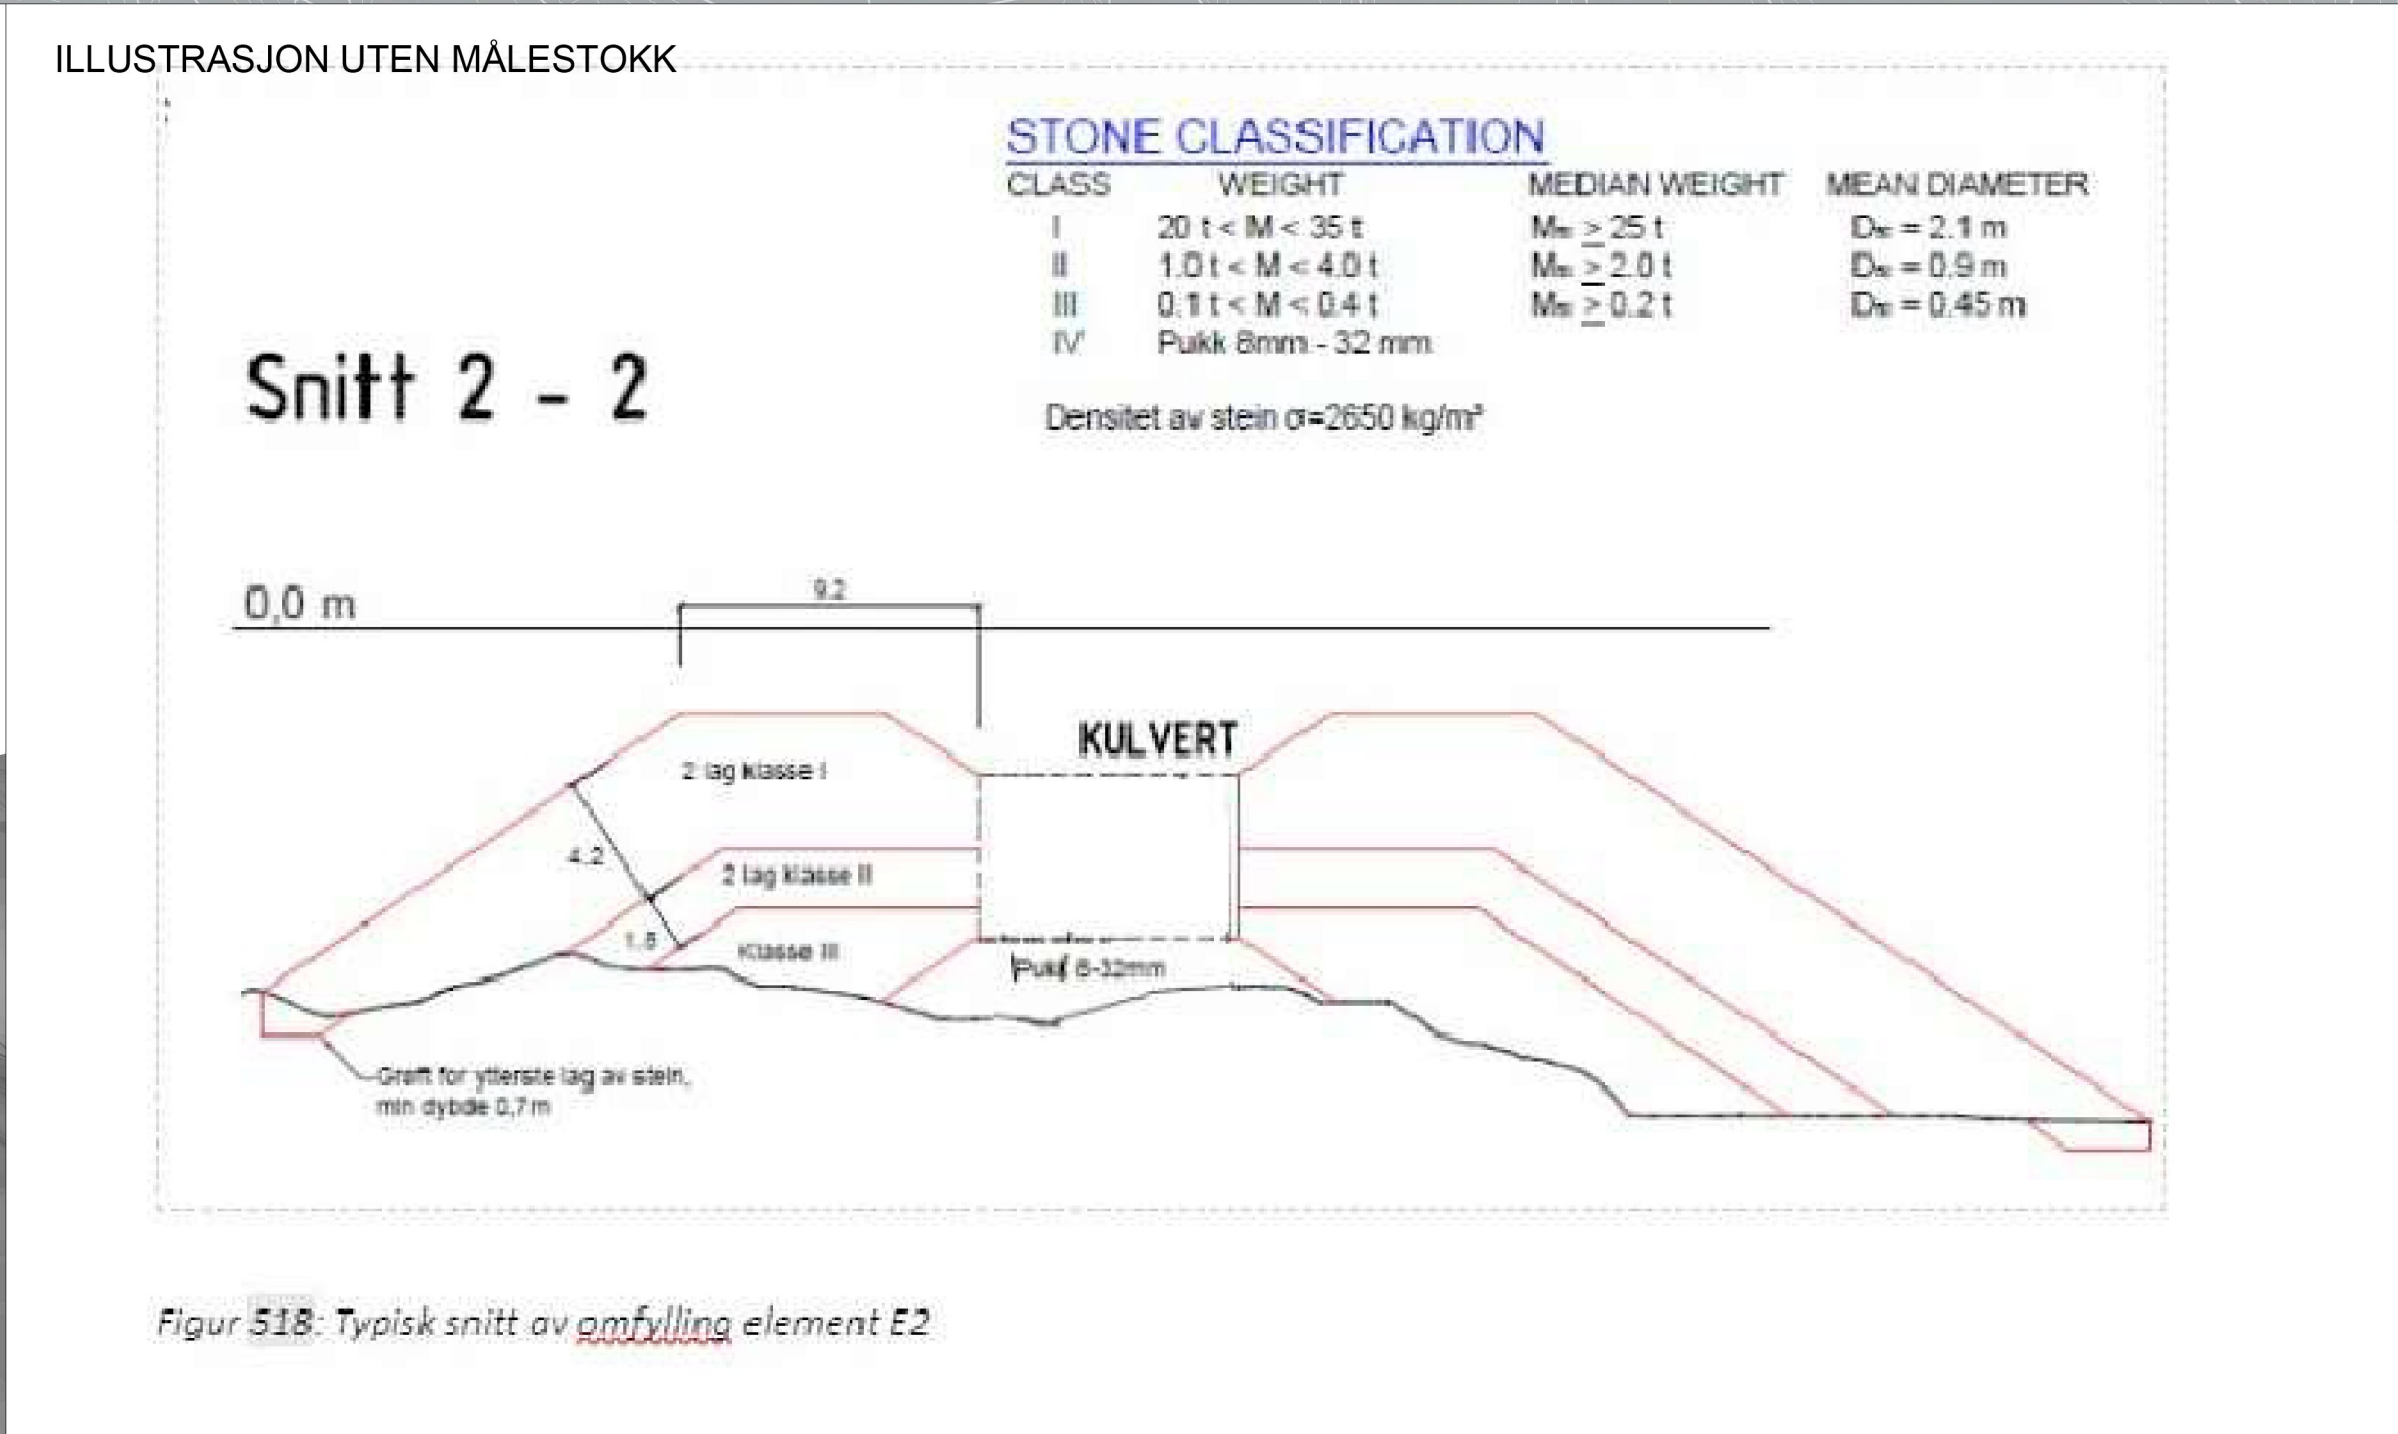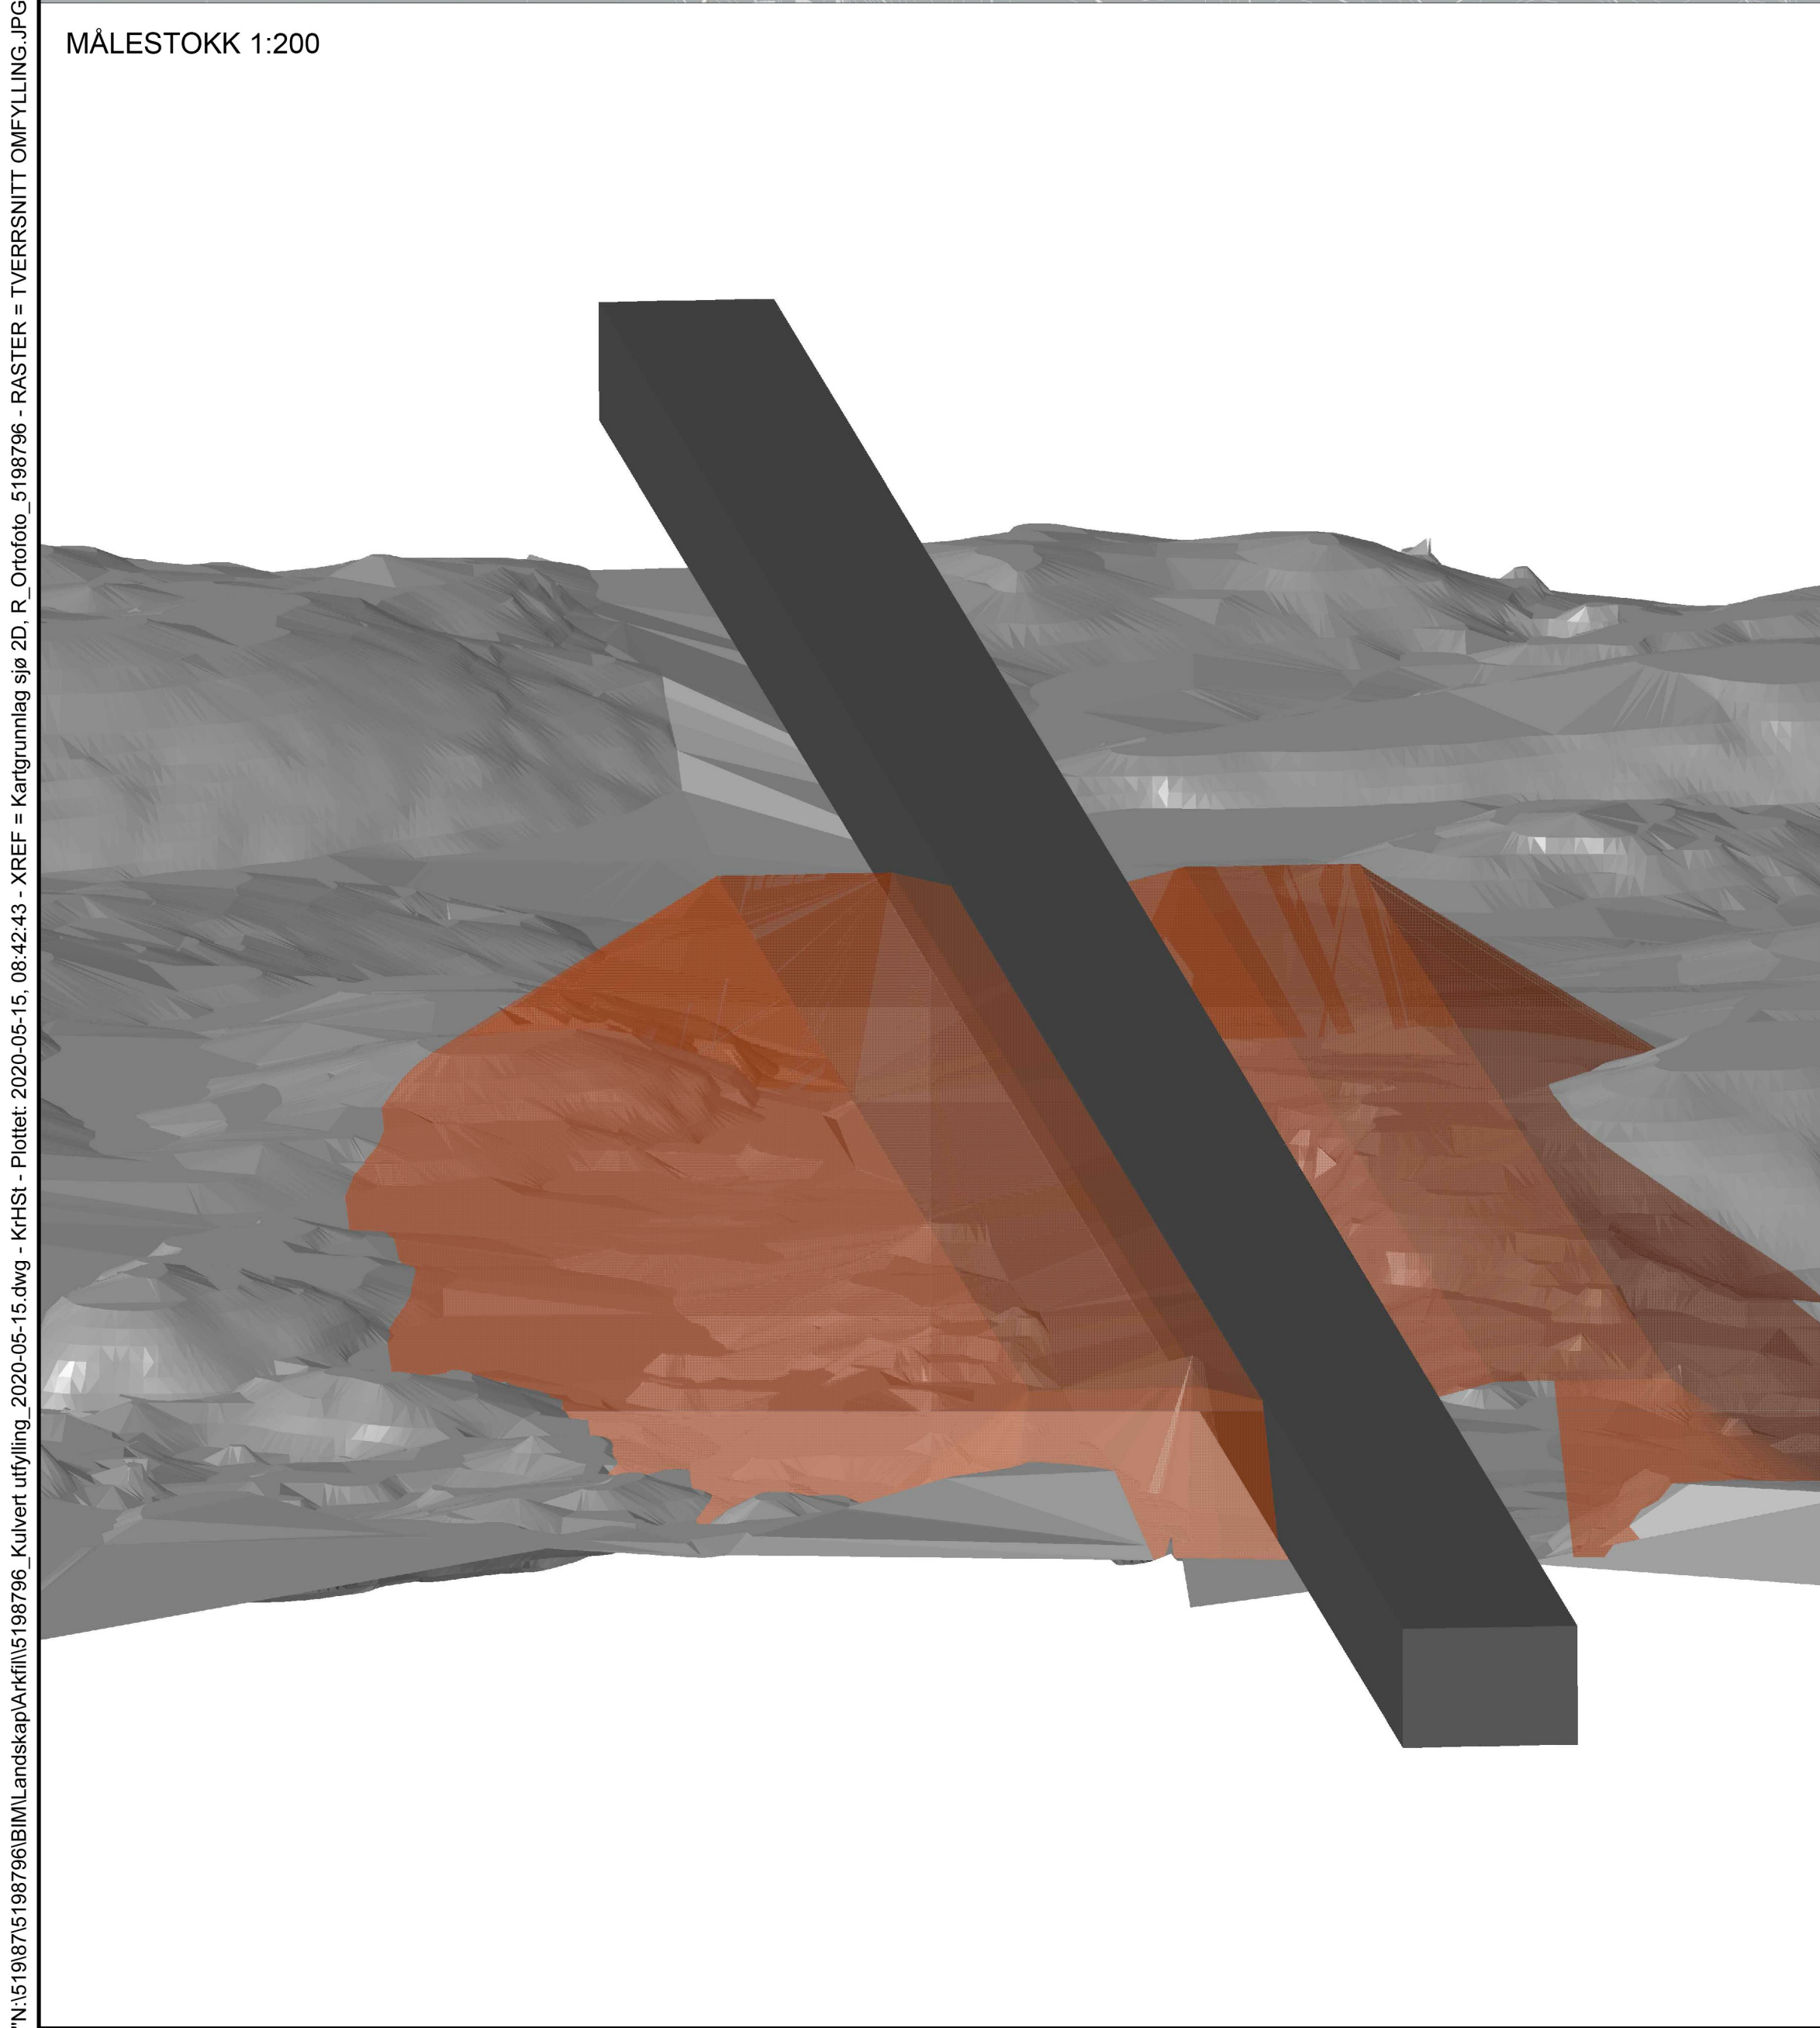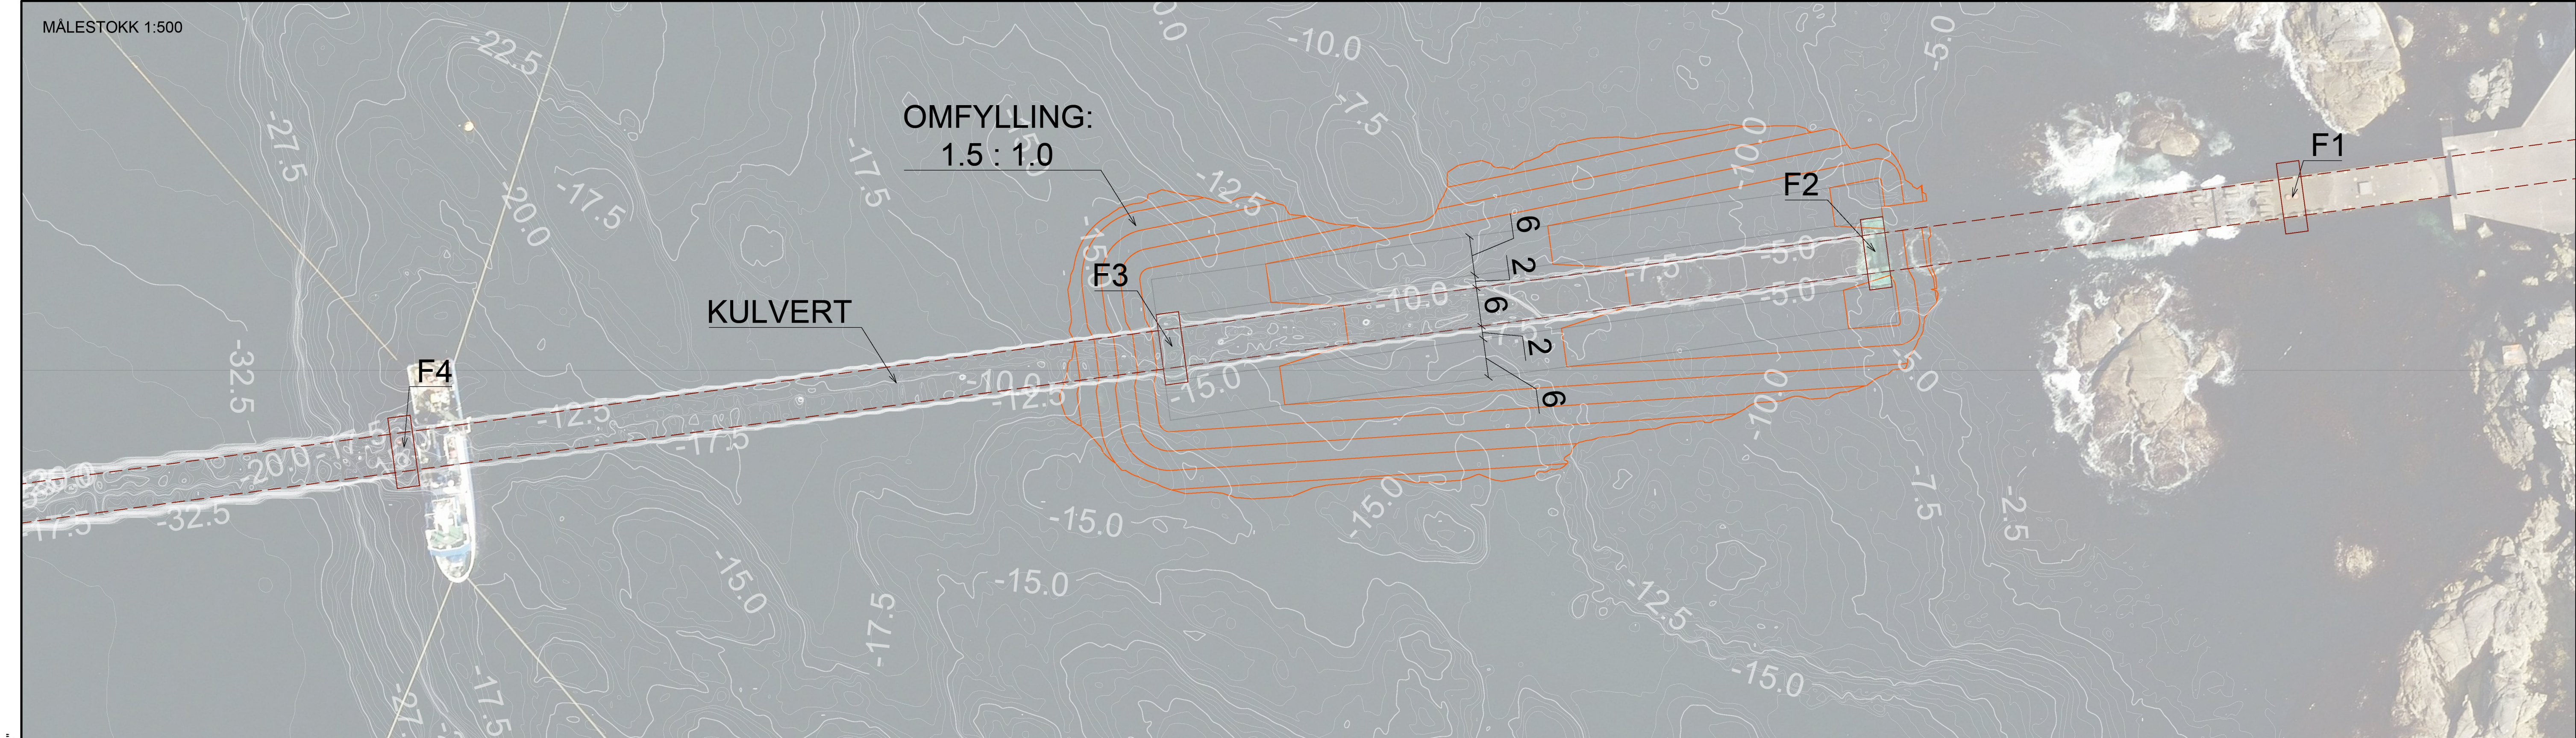

Tegningsnummer	Revisjon
T02	01

2020-05-15

Dette dokumentet er utarbeidet av Norconsult AS som del av det oppdraget som fremgår nedenfor. Opphavsretten tilhører Norconsult AS. Dokumentet må bare benyttes til det formål som oppdragsavtalen beskriver, og må ikke kopieres eller gjøres tilgjengelig på annen måte eller i større utstrekning enn formålet tillater.			Målestokk (gjelder A1)
Equinor AS			
OMFYLLING AV KULVERT ILLUSTRASJON			
Vedlegg til detaljreguleringsplan Skjerming av landfallskulvert i sjøen på Kalstø			
Norconsult	Oppdragsnummer 5198796	Tegningsnummer T02	Revisjon 01

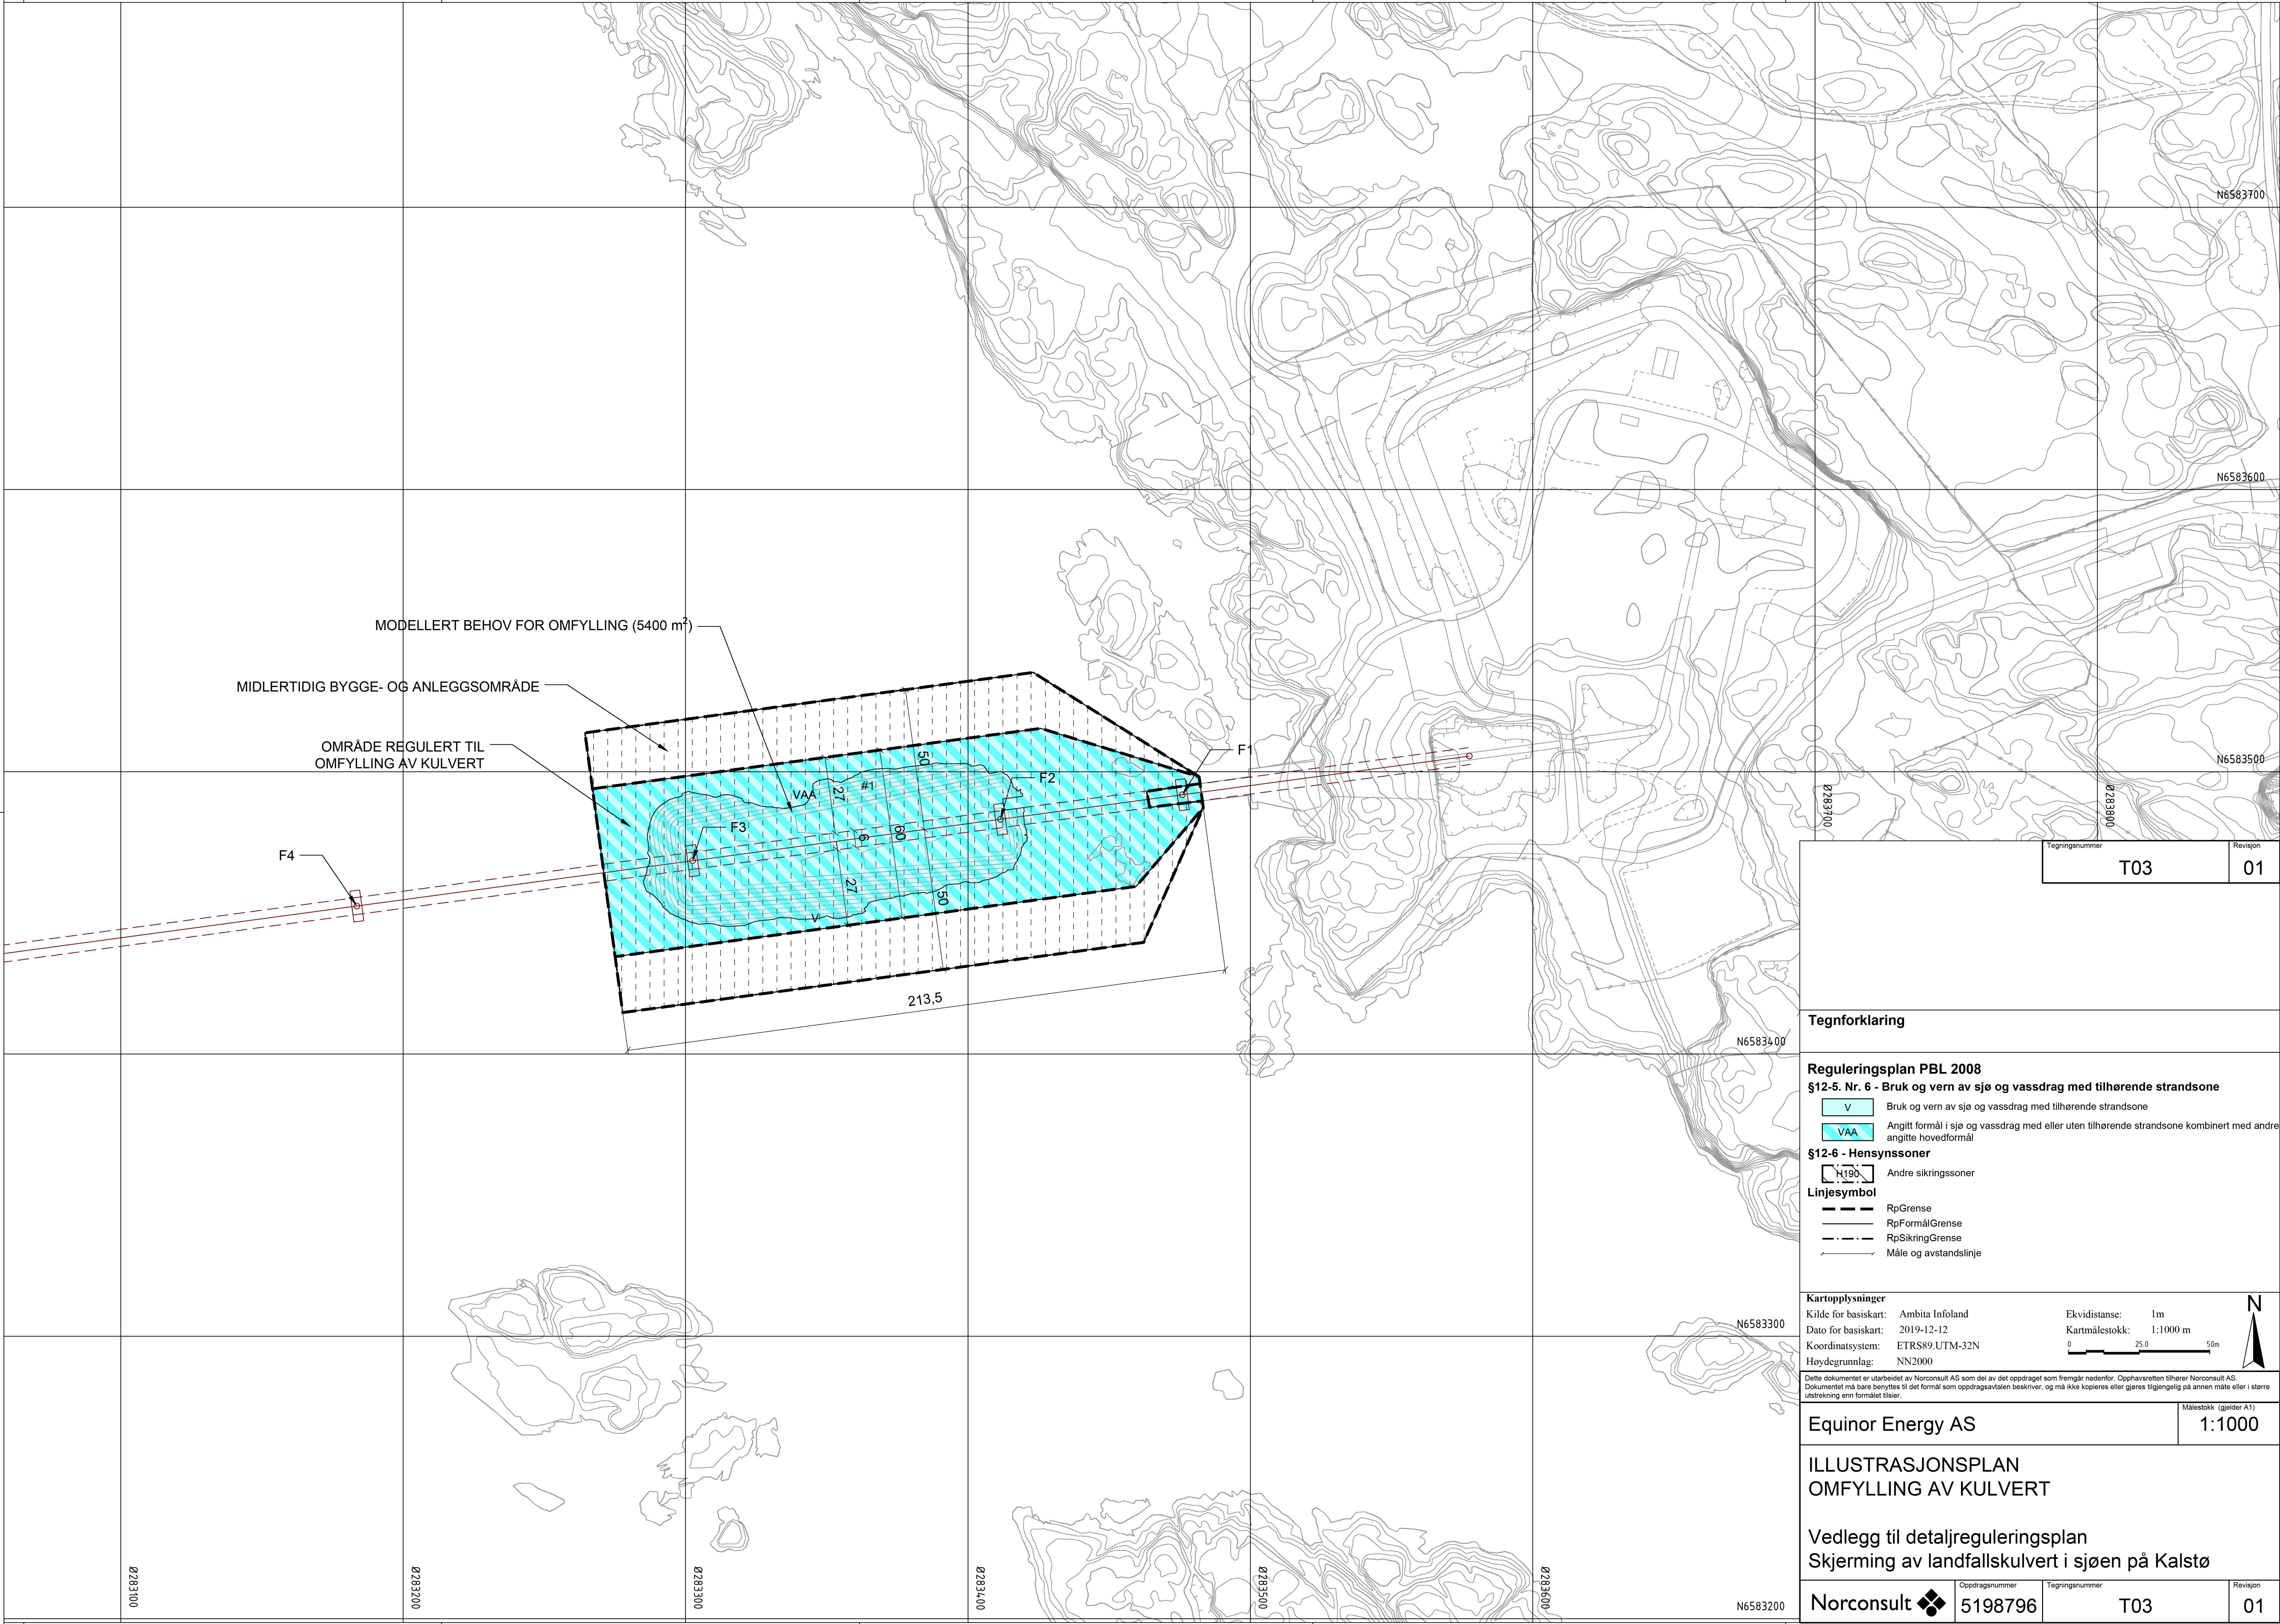

MODELLERT BEHOV FOR OMFYLLING (5400 m²)

MIDLERTIDIG BYGGE- OG ANLEGGSSOMRÅDE

OMRÅDE REGULERT TIL OMFYLLING AV KULVERT

Tegningsnummer	Revisjon
T03	01

Tegnforklaring

Reguleringsplan PBL 2008

§12-5. Nr. 6 - Bruk og vern av sjø og vassdrag med tilhørende strandsone

- V Bruk og vern av sjø og vassdrag med tilhørende strandsone
- VAA Angitt formål i sjø og vassdrag med eller uten tilhørende strandsone kombinert med andre angitte hovedformål

§12-6 - Hensynssoner

- H100 Andre sikringssoner

Linjesymbol

- RpGrense
- RpFormålGrense
- RpSikringGrense
- Måle og avstandslinje

Kartopplysninger

Kilde for basiskart: Ambita Infoland
Dato for basiskart: 2019-12-12
Koordinatsystem: ETRS89.UTM-32N
Høydegrunnlag: NN2000

Ekvidistanse: 1m
Kartmålestokk: 1:1000 m
0 25.0 50m

Dette dokumentet er utarbeidet av Norconsult AS som del av det oppdraget som fremgår nedenfor. Opphavsretten tilhører Norconsult AS. Dokumentet må bare benyttes til det formål som oppdragsavtalen beskriver, og må ikke kopieres eller gjøres tilgjengelig på annen måte eller i større utstrækning enn formålet tilsier.

Equinor Energy AS	Målestokk (gjelder A1)
	1:1000

ILLUSTRASJONSPLAN OMFYLLING AV KULVERT

Vedlegg til detaljreguleringsplan
Skjerming av landfallskulvert i sjøen på Kalstø

Norconsult	Oppdragsnummer	Tegningsnummer	Revisjon
	5198796	T03	01