
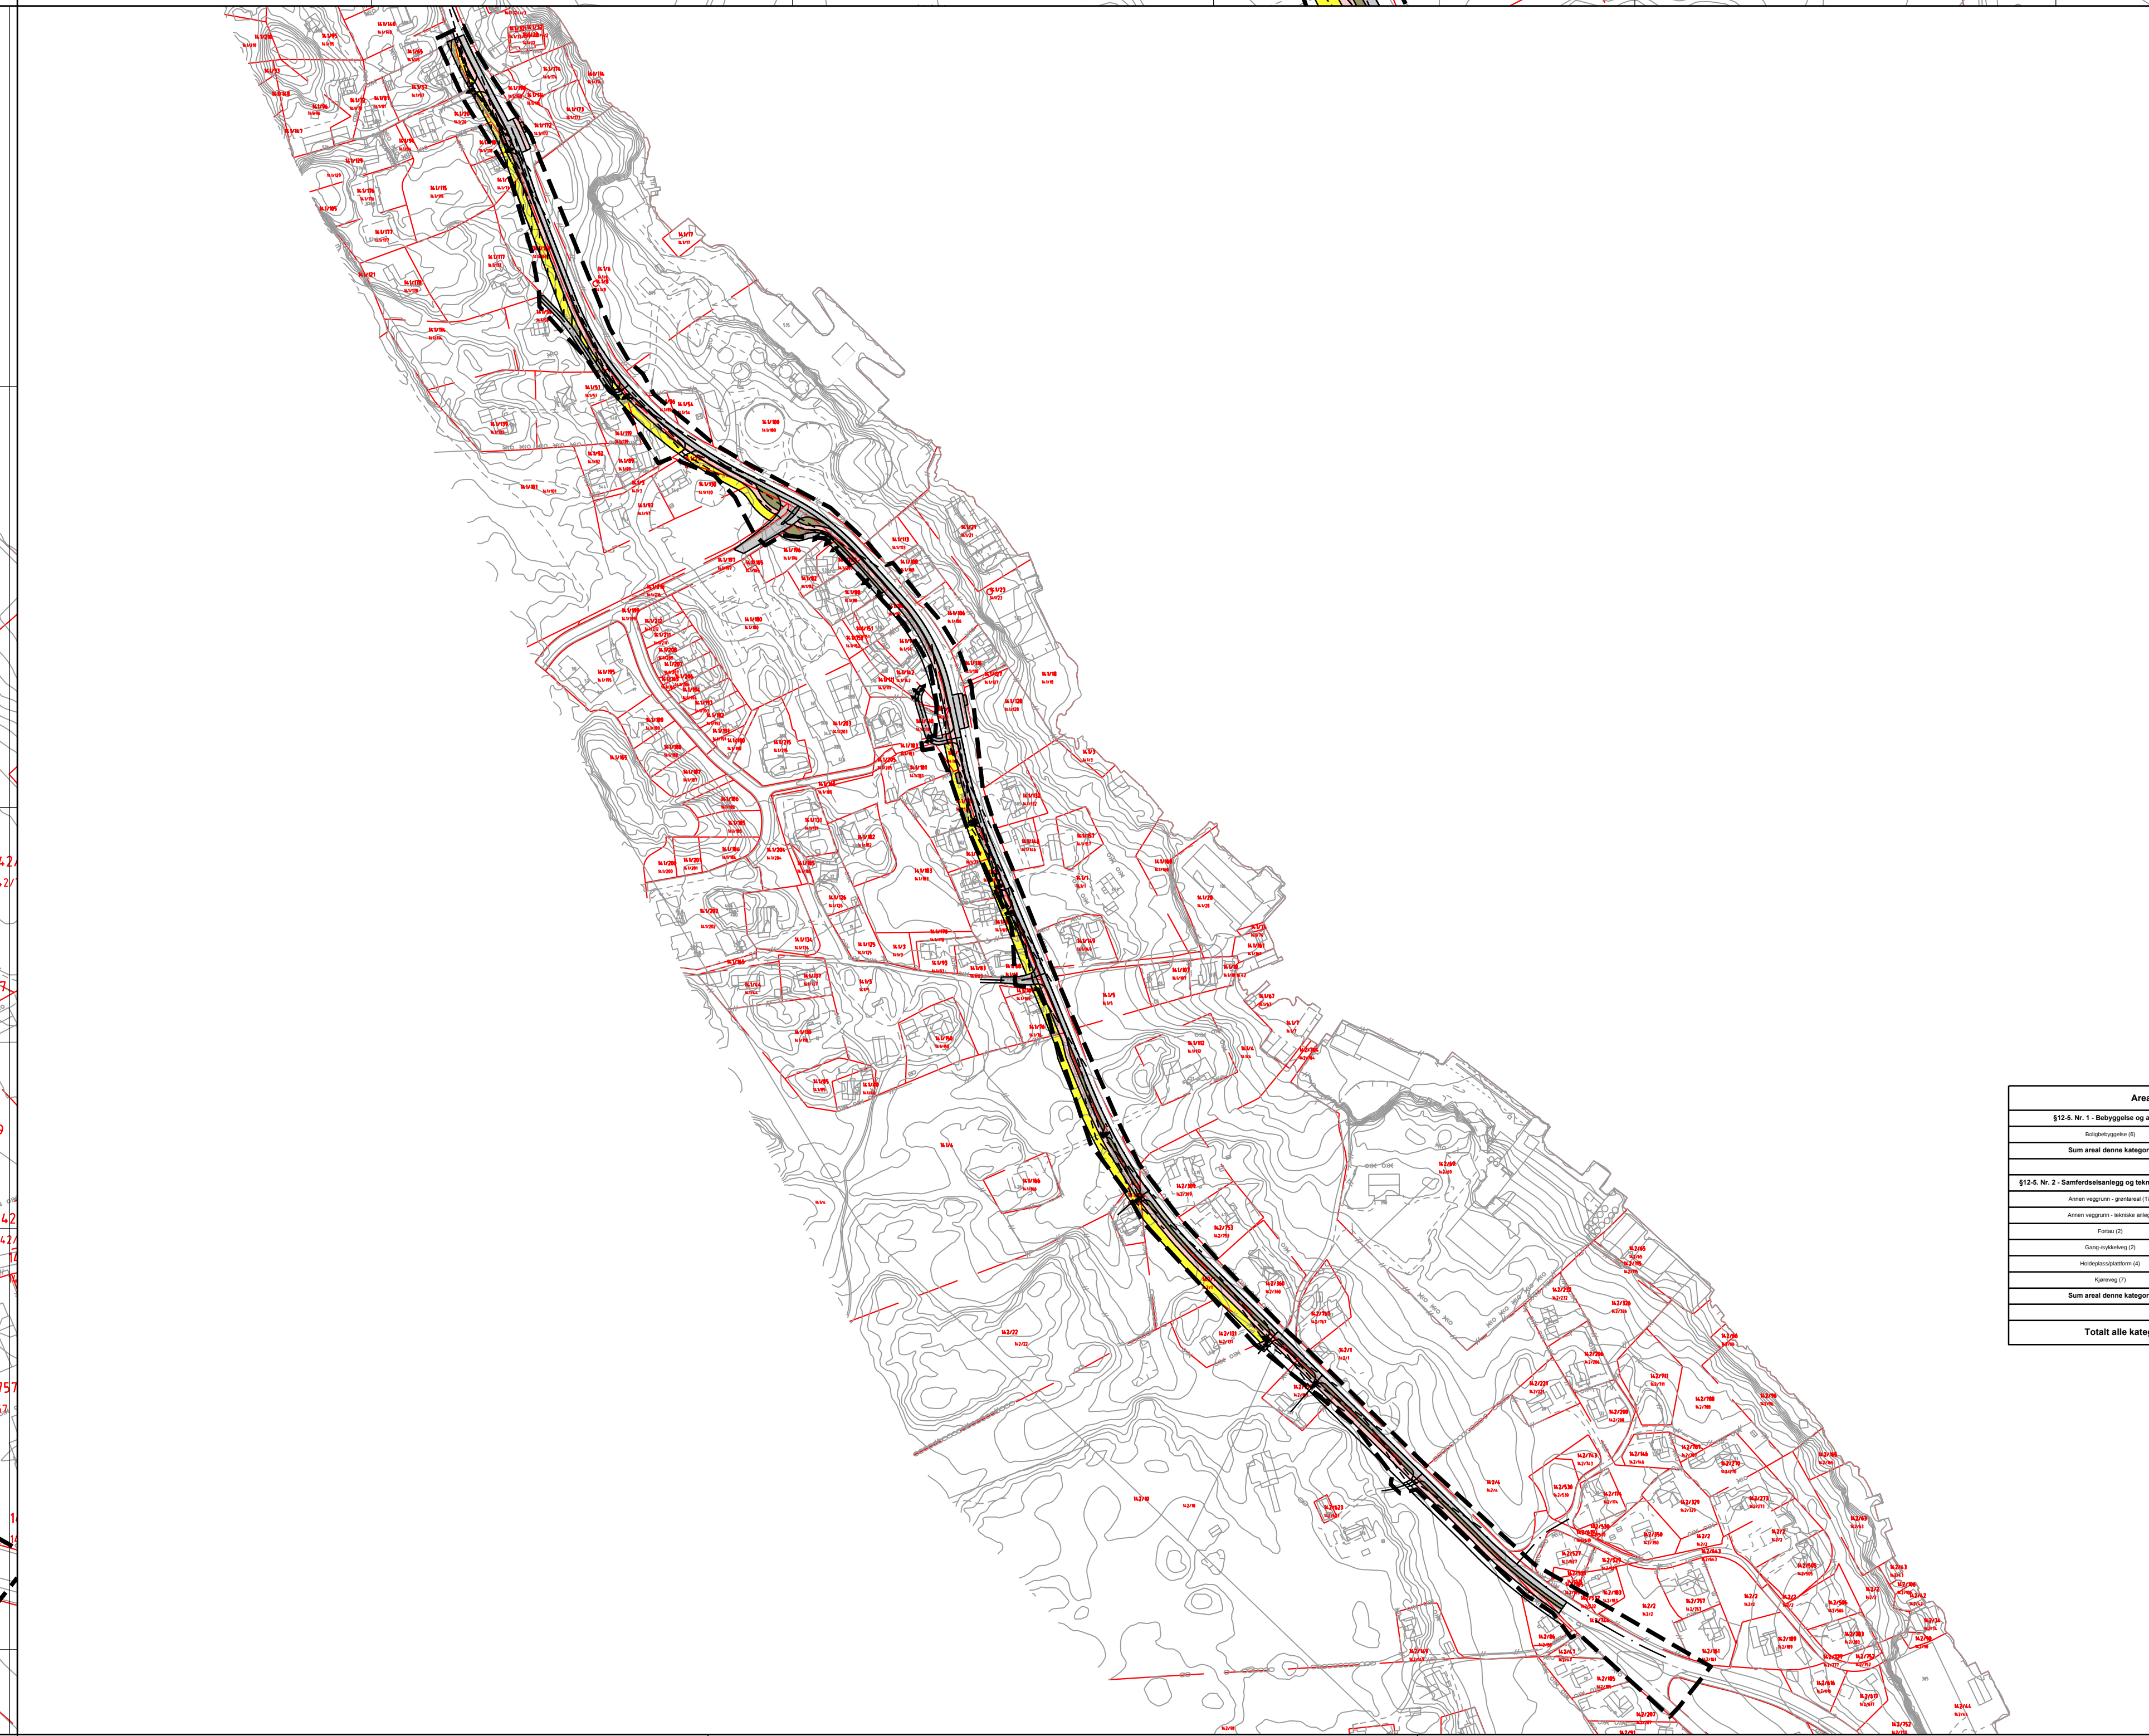
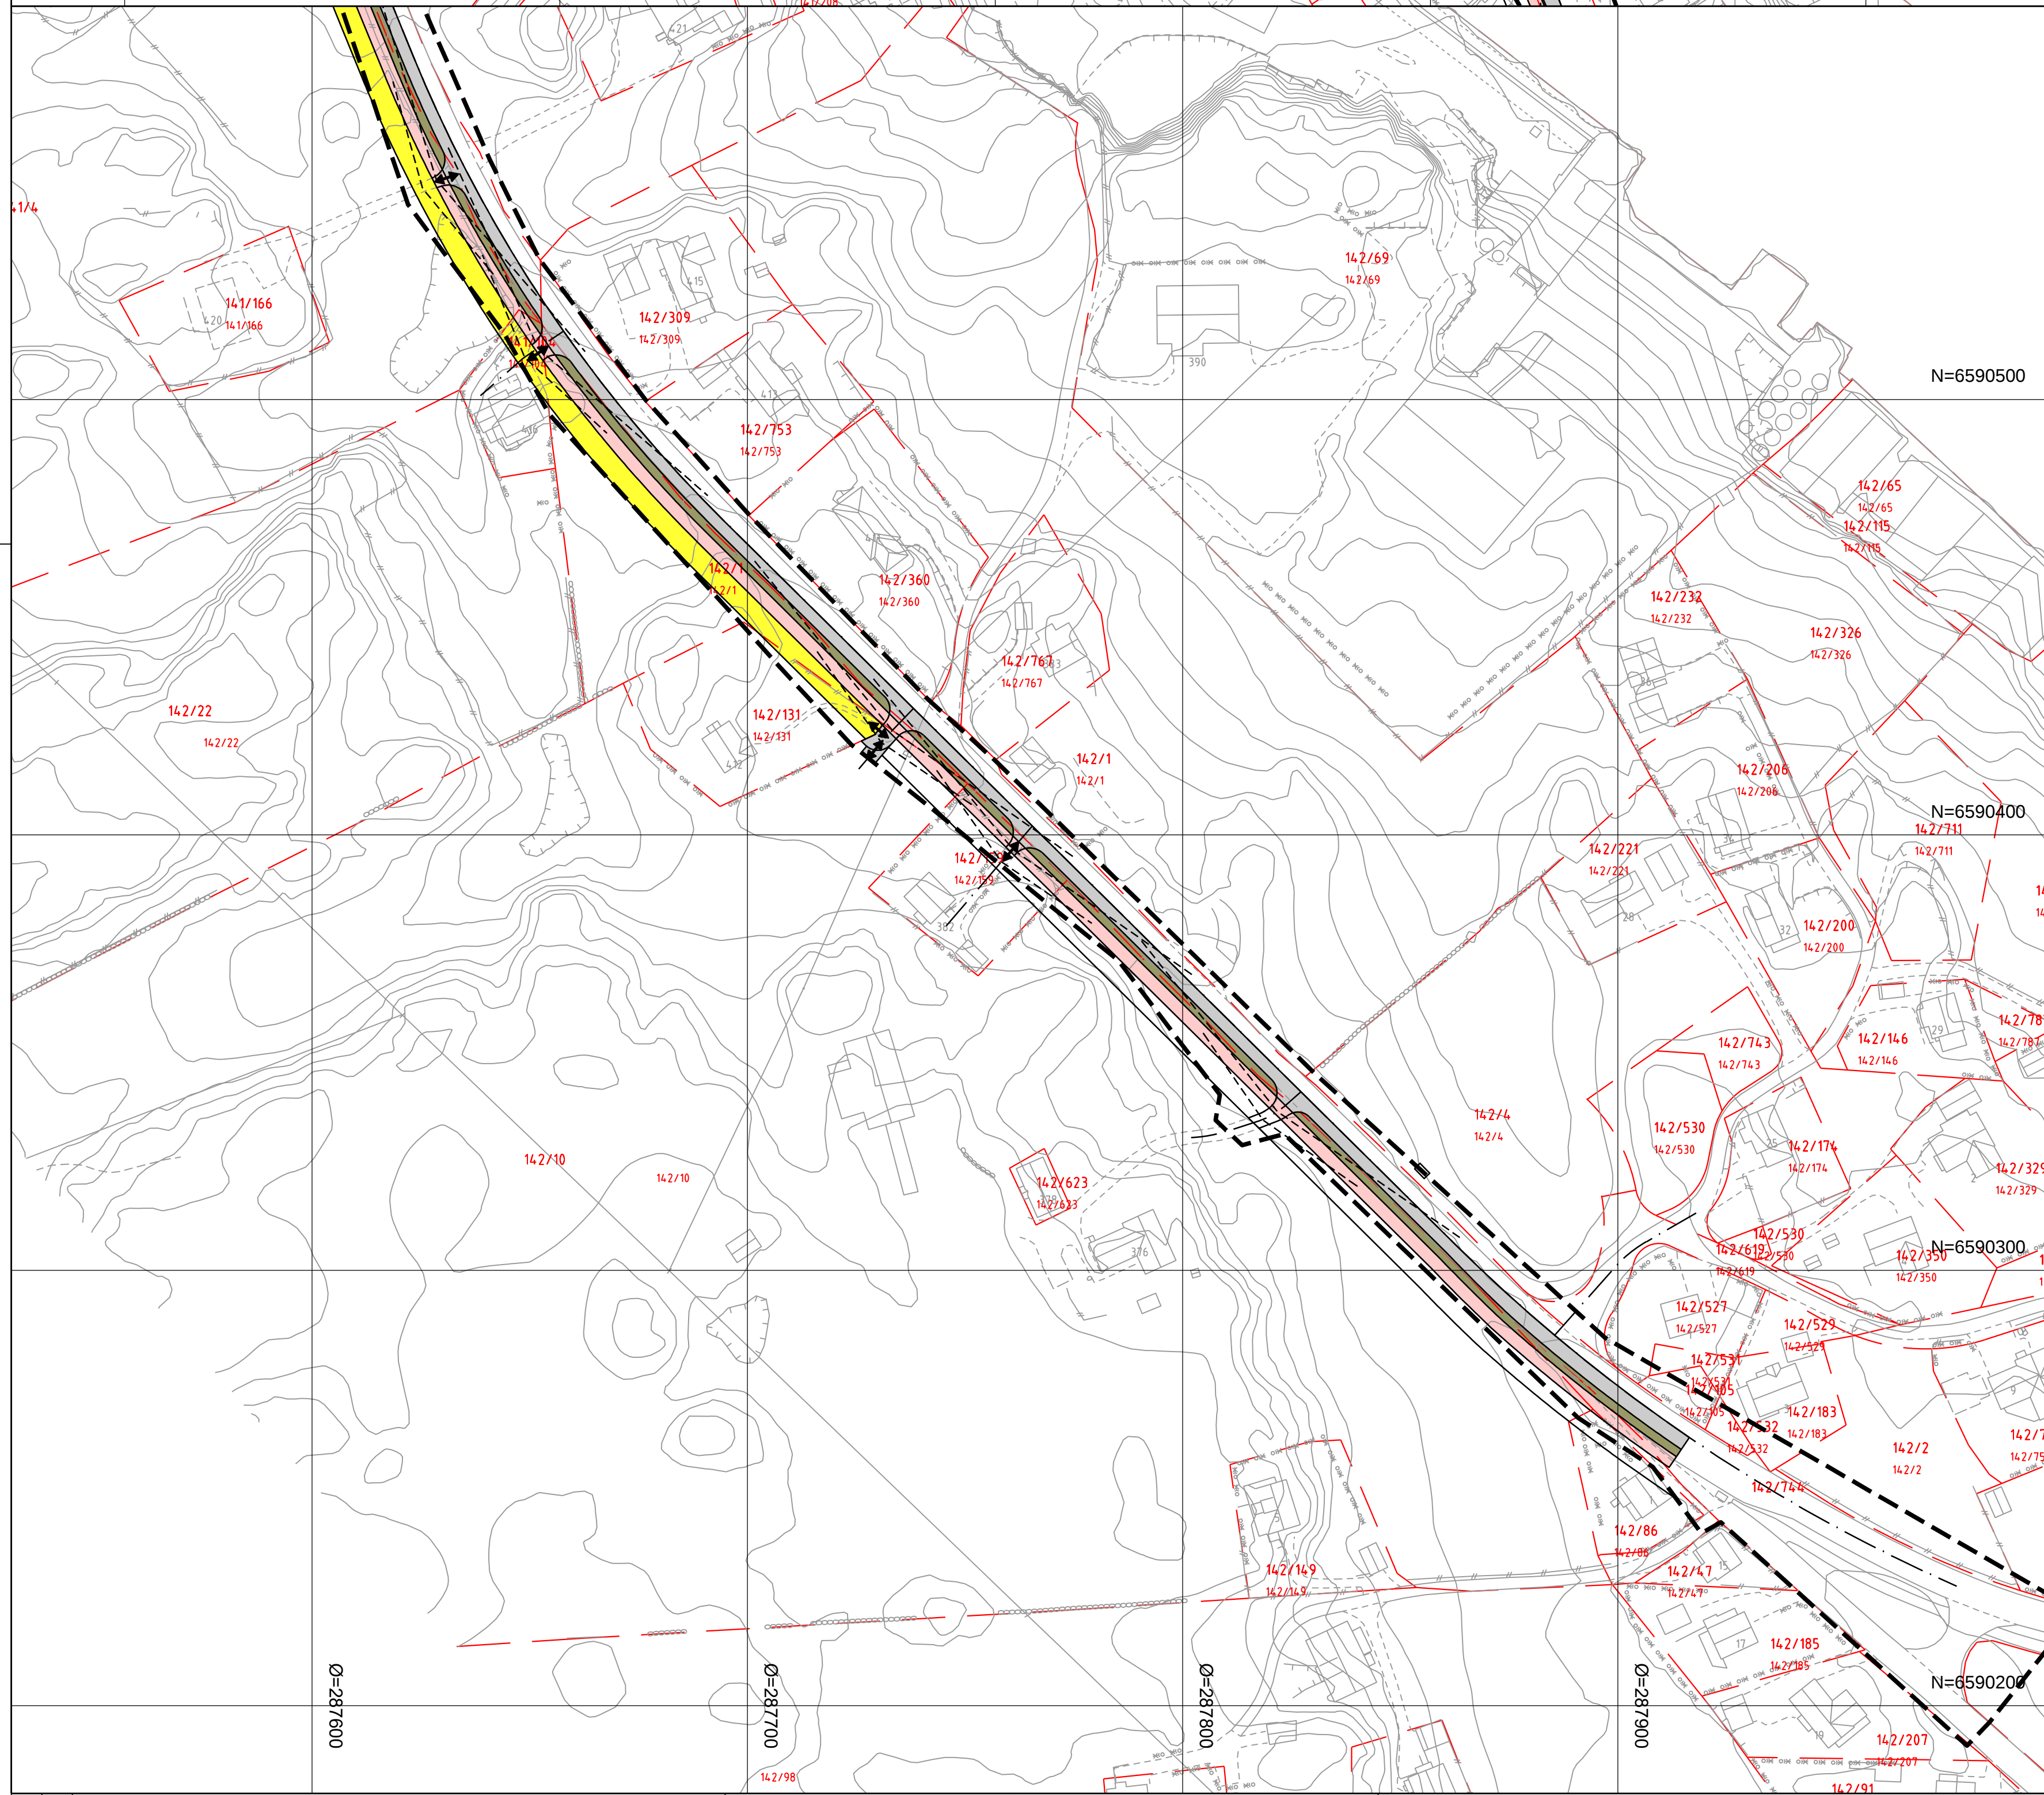
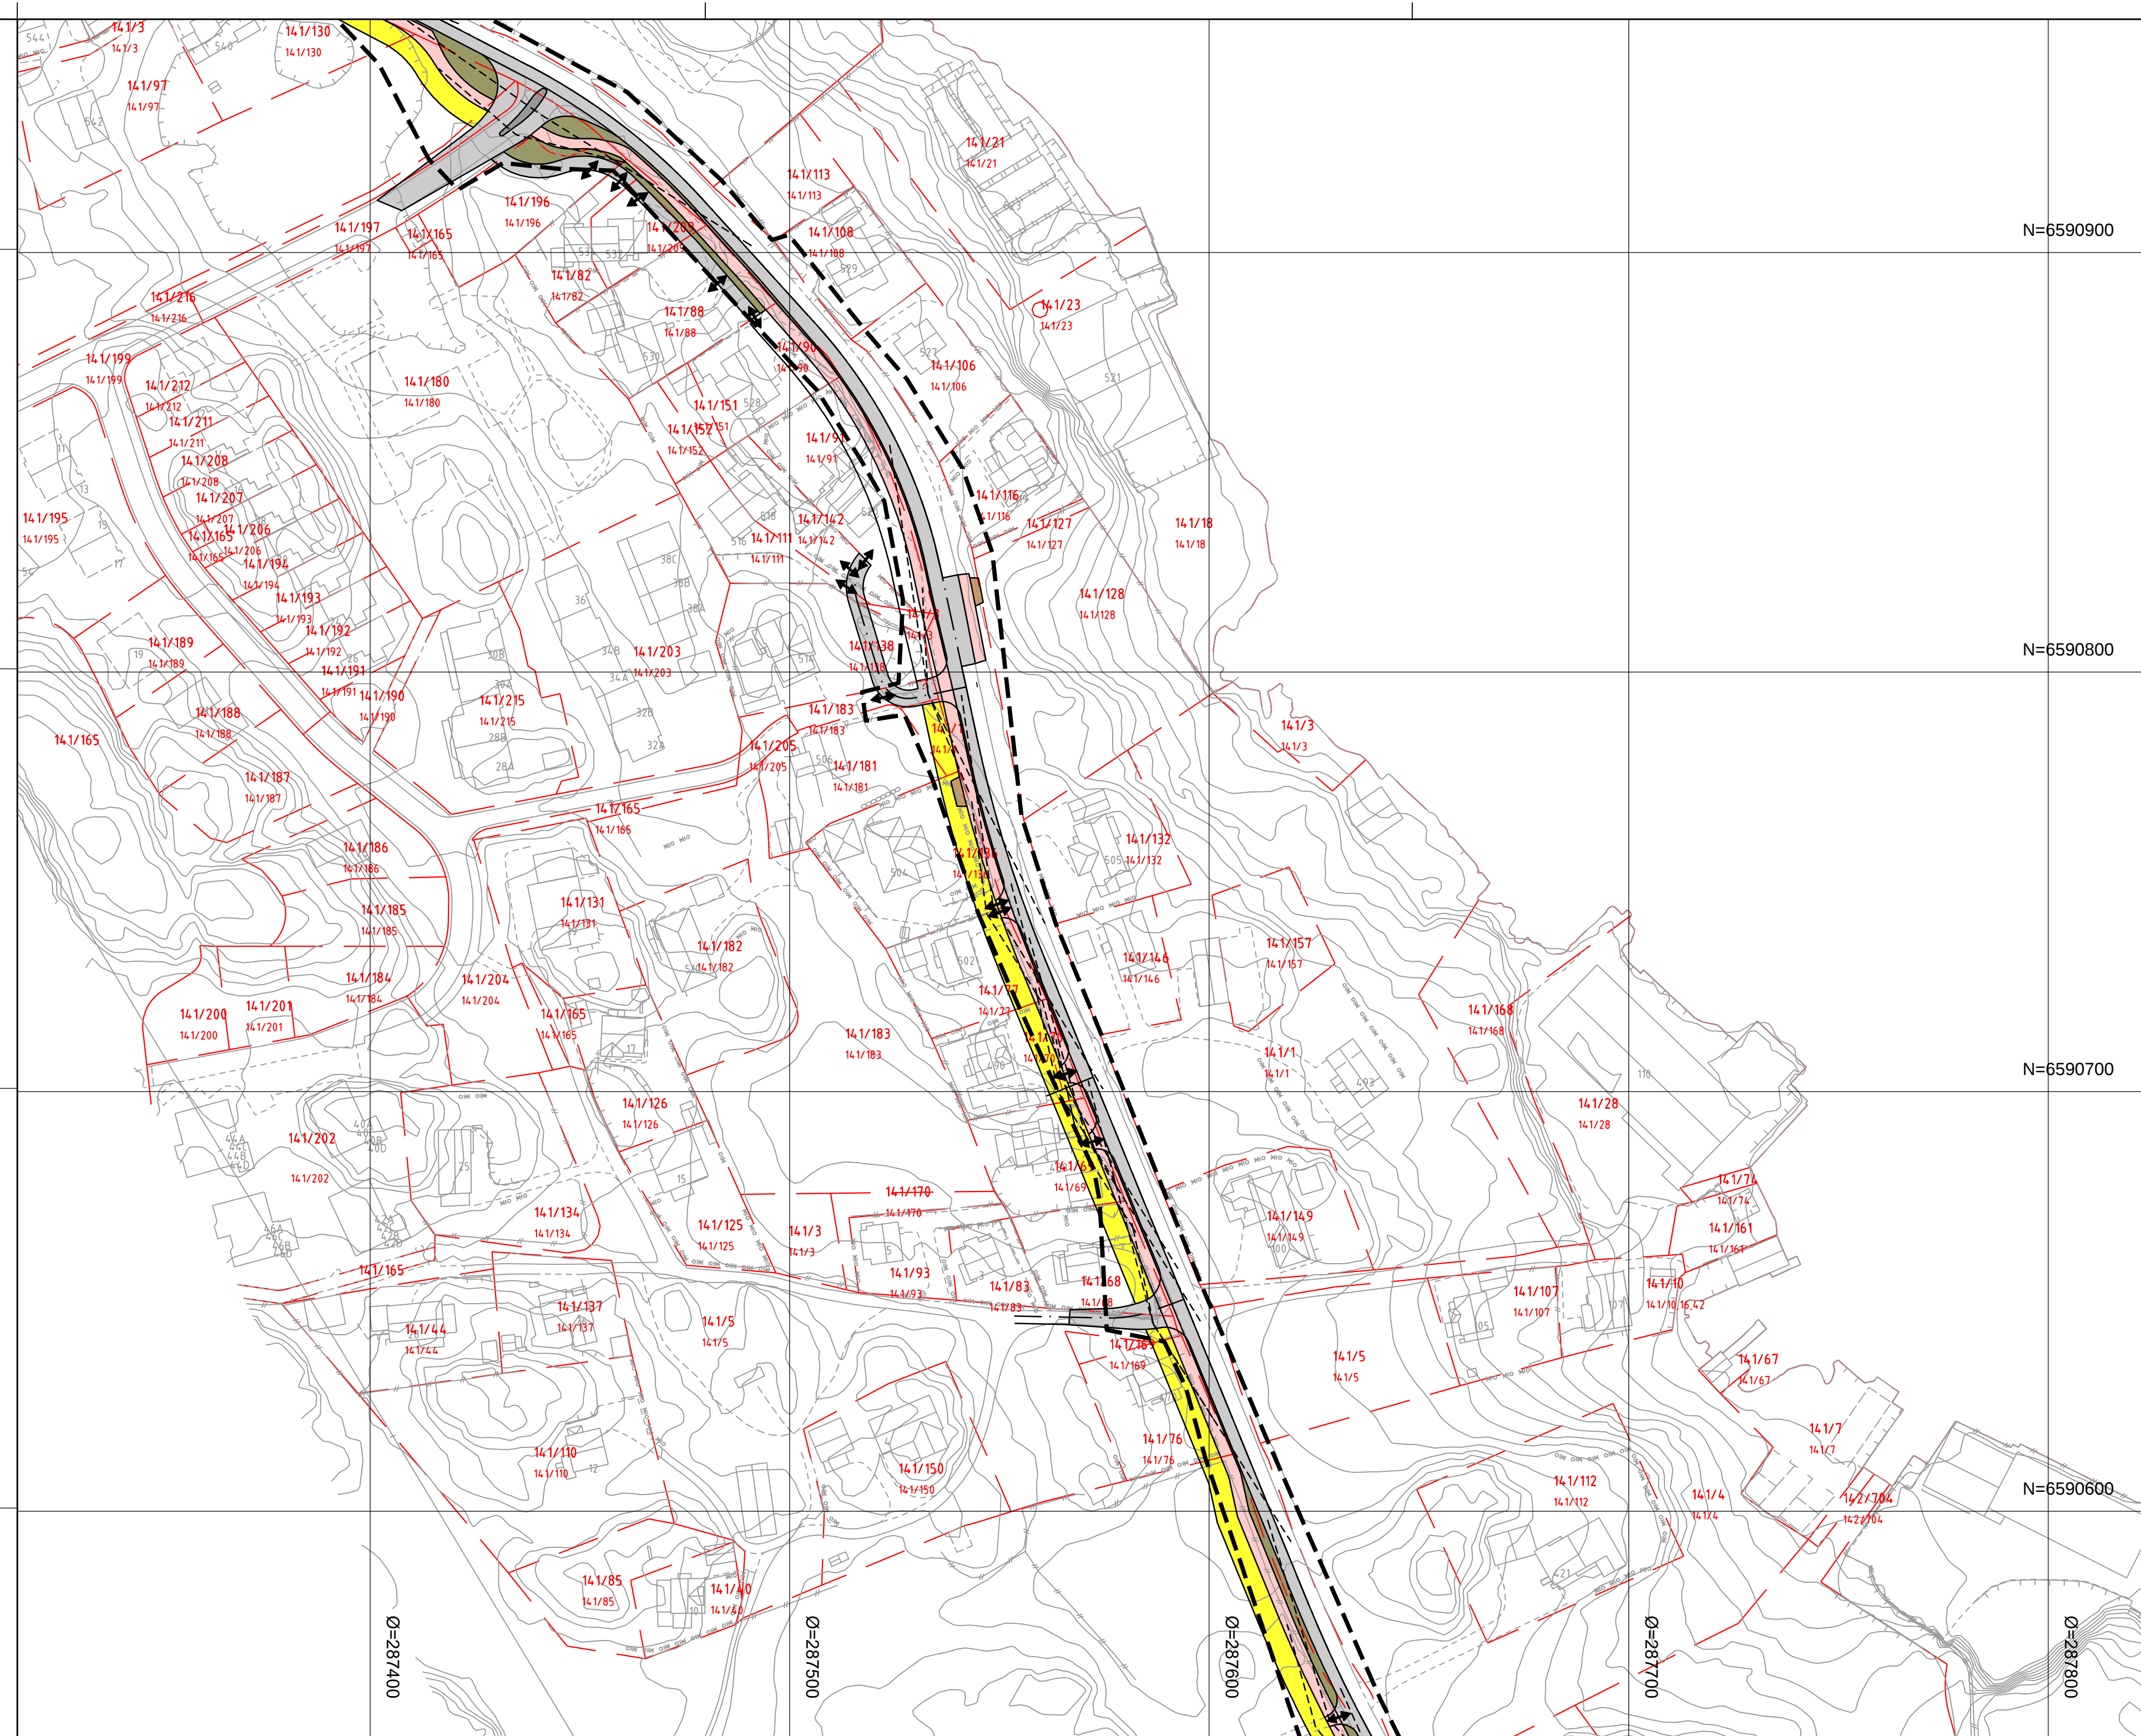


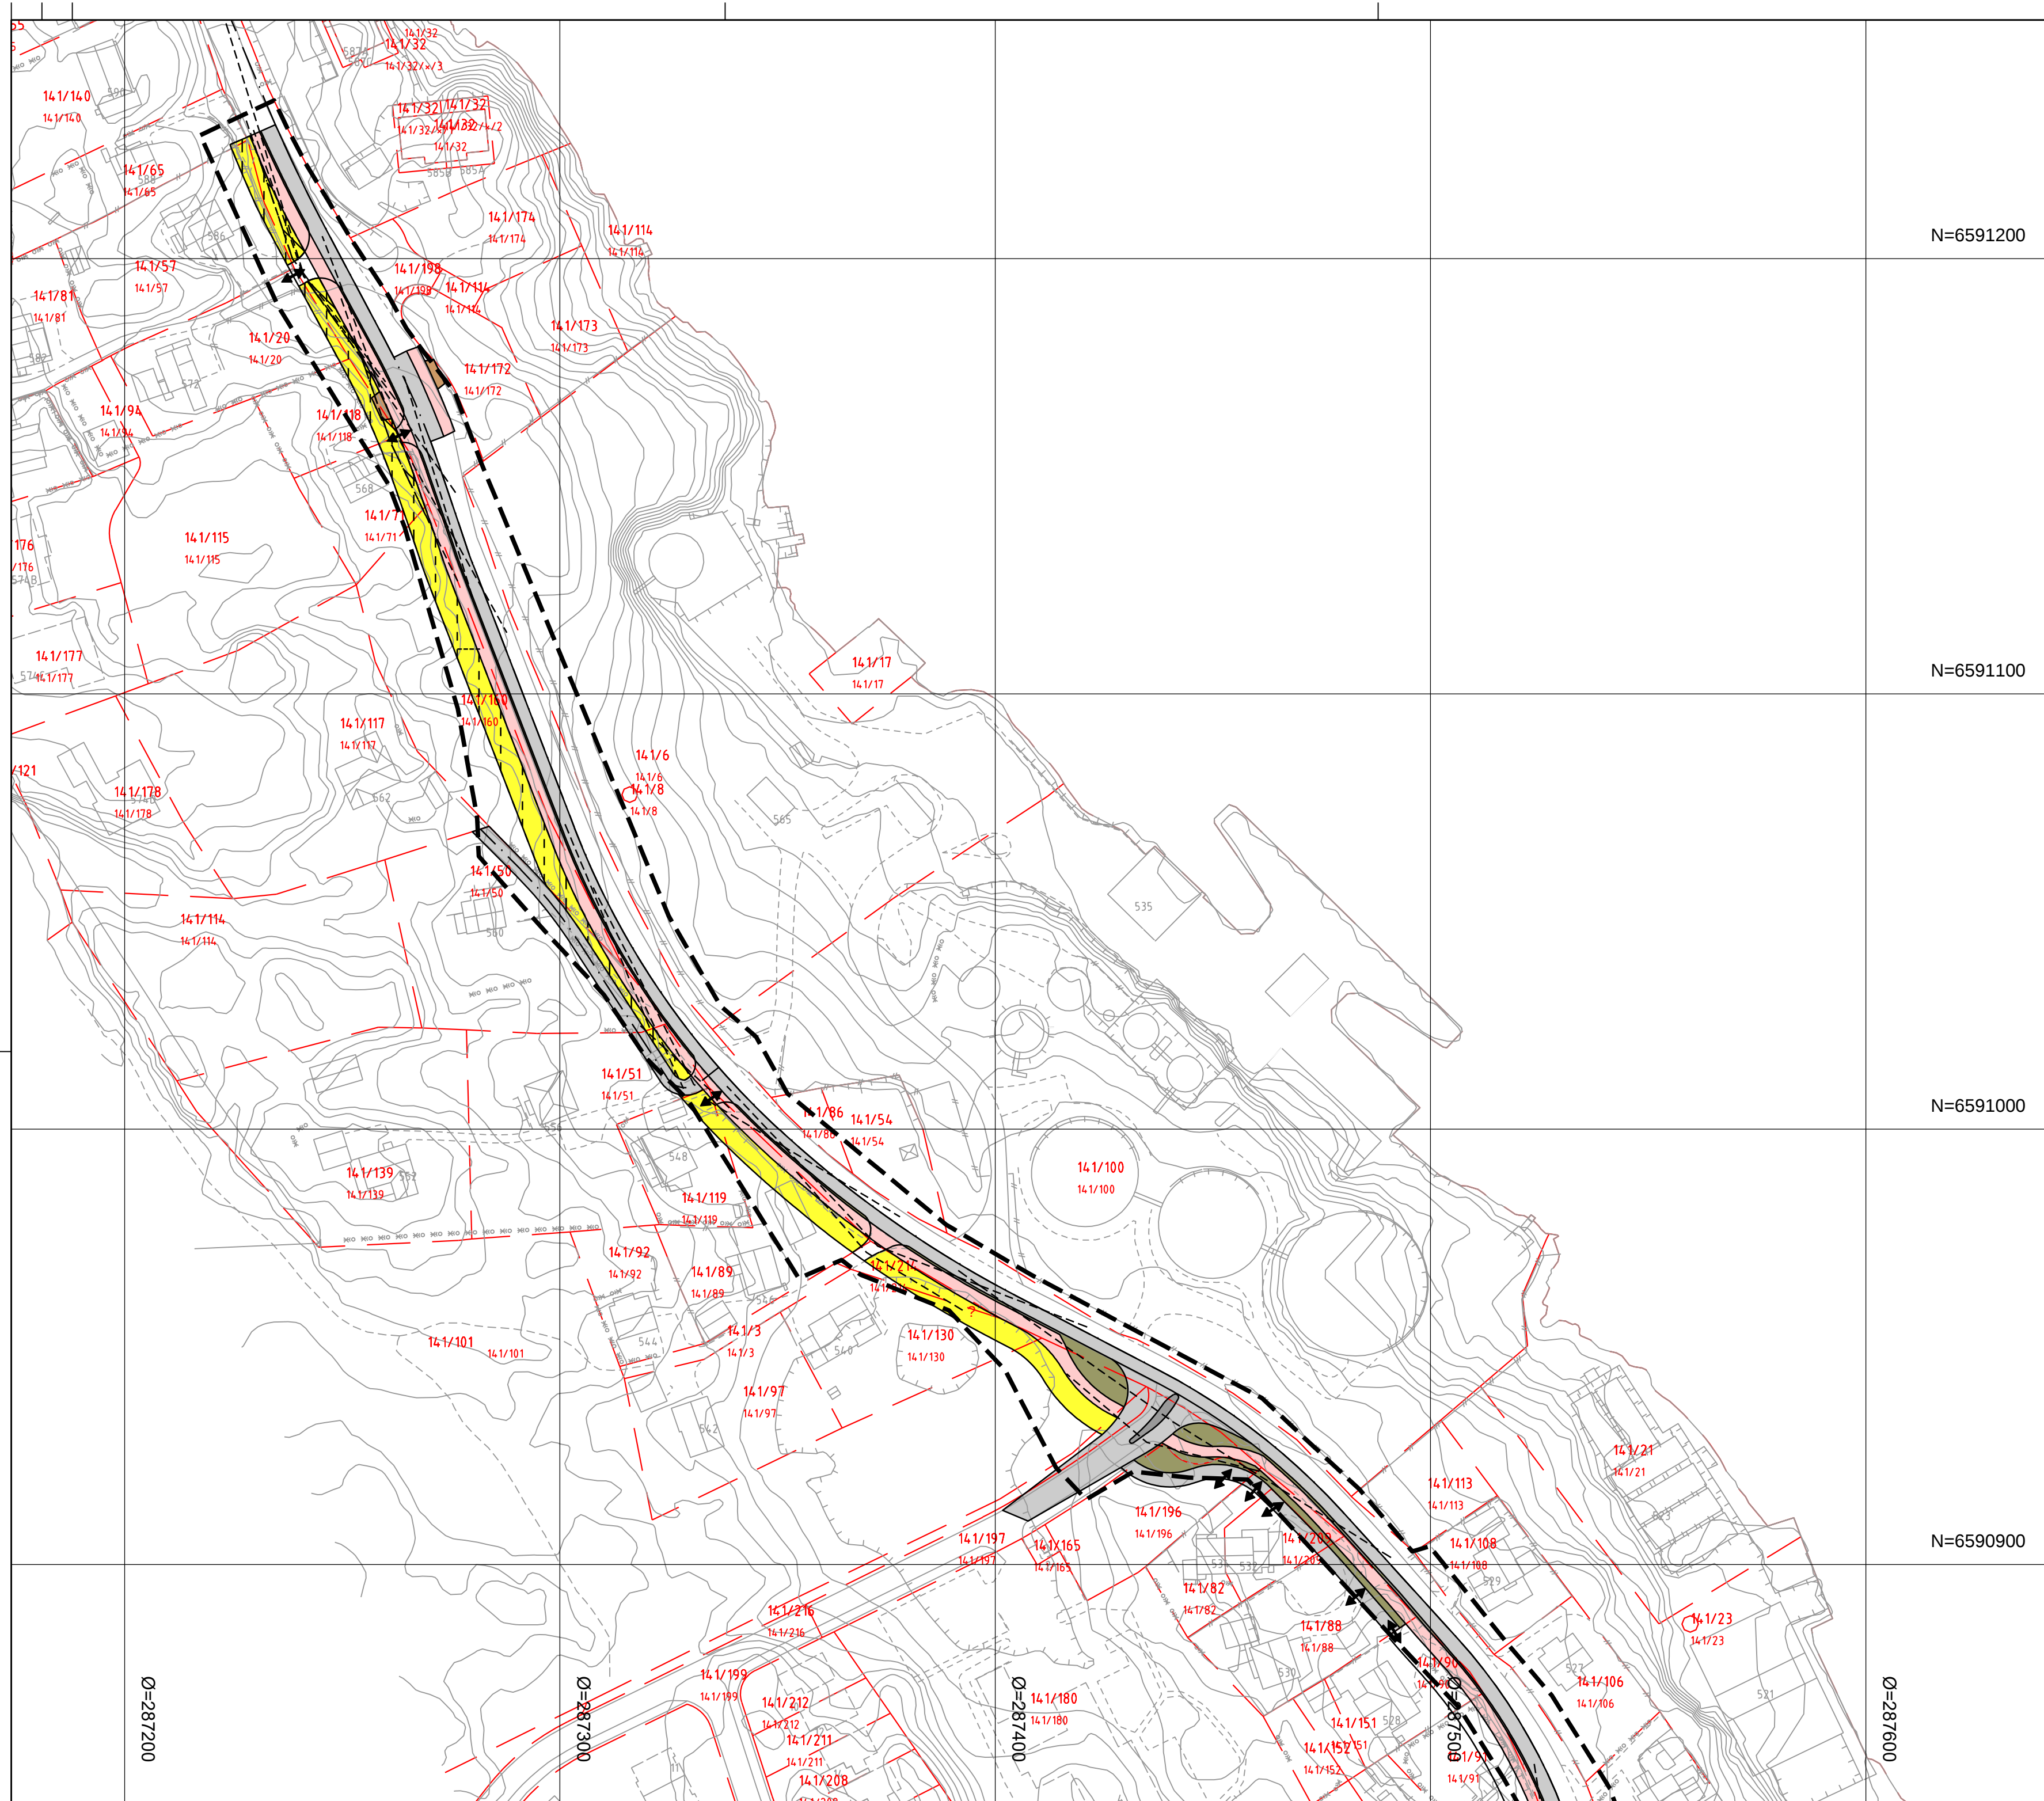

Arealtebell	
§12-5. Nr. 1 - Bebyggelse og anlegg	Areal (m²)
Boligbebyggelse (6)	3663,7
Sum areal denne kategori:	3663,8
§12-5. Nr. 2 - Samferdselsanlegg og teknisk infrastruktur	Areal (m²)
Annen veggrunn - grøntareal (17)	1435,1
Annen veggrunn - tekniske anlegg	26,7
Fortau (2)	113,9
Gang/sykkelveg (2)	3637,8
Holdeplass/plattform (4)	55,2
Kjøreveg (7)	5046,4
Sum areal denne kategori:	10314,8
Totalt alle kategorier:	13998,6

Tegnforklaring

Reguleringsplan PBL 2008
§12-5. Nr. 1 - Bebyggelse og anlegg

B Boligbebyggelse

§12-5. Nr. 2 - Samferdselsanlegg og teknisk infrastruktur

SKV	Kjøreveg
SF	Fortau

SGS	Gang-/sykkelveg
SVT	Annen veggrunn - tekniske

SH Holdeplass/plattform

§12-6 - Hensynssoner
 Frisikt

§12-7 - Bestemmelseområder

 Linjesymbol

————— RpPrimærGrense
 - - - - - RpBestemmelseGrense
 — · — · — RpSikringGrense
 ——— · ——— Reguleret senterlinje

----- Frisiktlinje
 - . - - - - Regulert kjørefelt

Punktsymboler

	Kartopplysninger
--	------------------

Kilde for basiskart:
Dato for basiskart:
Koordinatsystem: UTM zone 32 basert på EURE

Høydegrunnlag:	NN1954
	Områderegulering

Med tilhørende regulering

SAKSBEHANDLING ETTER PLAN:

Dato	Revisjon
Dato	Revisjon

Dato	Revisjon
Kommunestyrets vedtak	
Ny 2. gangs behandling	
Offisielt vedtak	

Offentliggørelsesdato fra	til
2. gangs behandling	
Offentliggørelsesdato fra	til
1. gangs behandling	

Kunngjøring av oppstart av planarbeidet

Oppstartsmøte.....

PLANEN ER UTARBEIDET AV:  asplan xik

Det bekreftes at planen er i samsvar med kommunestyrets	
---	--

↔ Avkjørsel - både inn og utkjøring

Kartopplysninger		N
Kilde for basiskart:	Elkvridistansse 1 m	
Dato for basiskart:	Kartmålestokk: ##### (A0)	
Koordinatsystem:	UTM sone 32 basert på EUREF89/WGS84	
	0 625 125 1875 250 m	

Høydegrunnlag: NN1954			
	Områderegulering	Arealplan-ID: Forslag	

Med tilhørende reguleringsbestemmelser
Forslagstiller: _____

SAKSBEHANDLING ETTER PLAN- OG BYGNINGSLOVEN	SAKS- NR.	DATO	SIGN.

Dato	Revisjon			
Dato	Revisjon			
Dato	Revisjon			

Dato	Kommunestyret			
Kommunestyrets vedtak				
Ny 2. gangs behandling				
Offentlig ettersyn fra til				

2. gangs behandling			
Offentlig ettersyn fra til			
1. gangs behandling			

Kunngjøring av oppstart av planarbeidet			
Oppstartsmøte.....			
PLANEN ER UTARBEIDET AV: asplan viak	TEGNNR.	DATO	SIGN.

Det bekreftes at planen er i samsvar med kommunestyrets vedtak av _____