


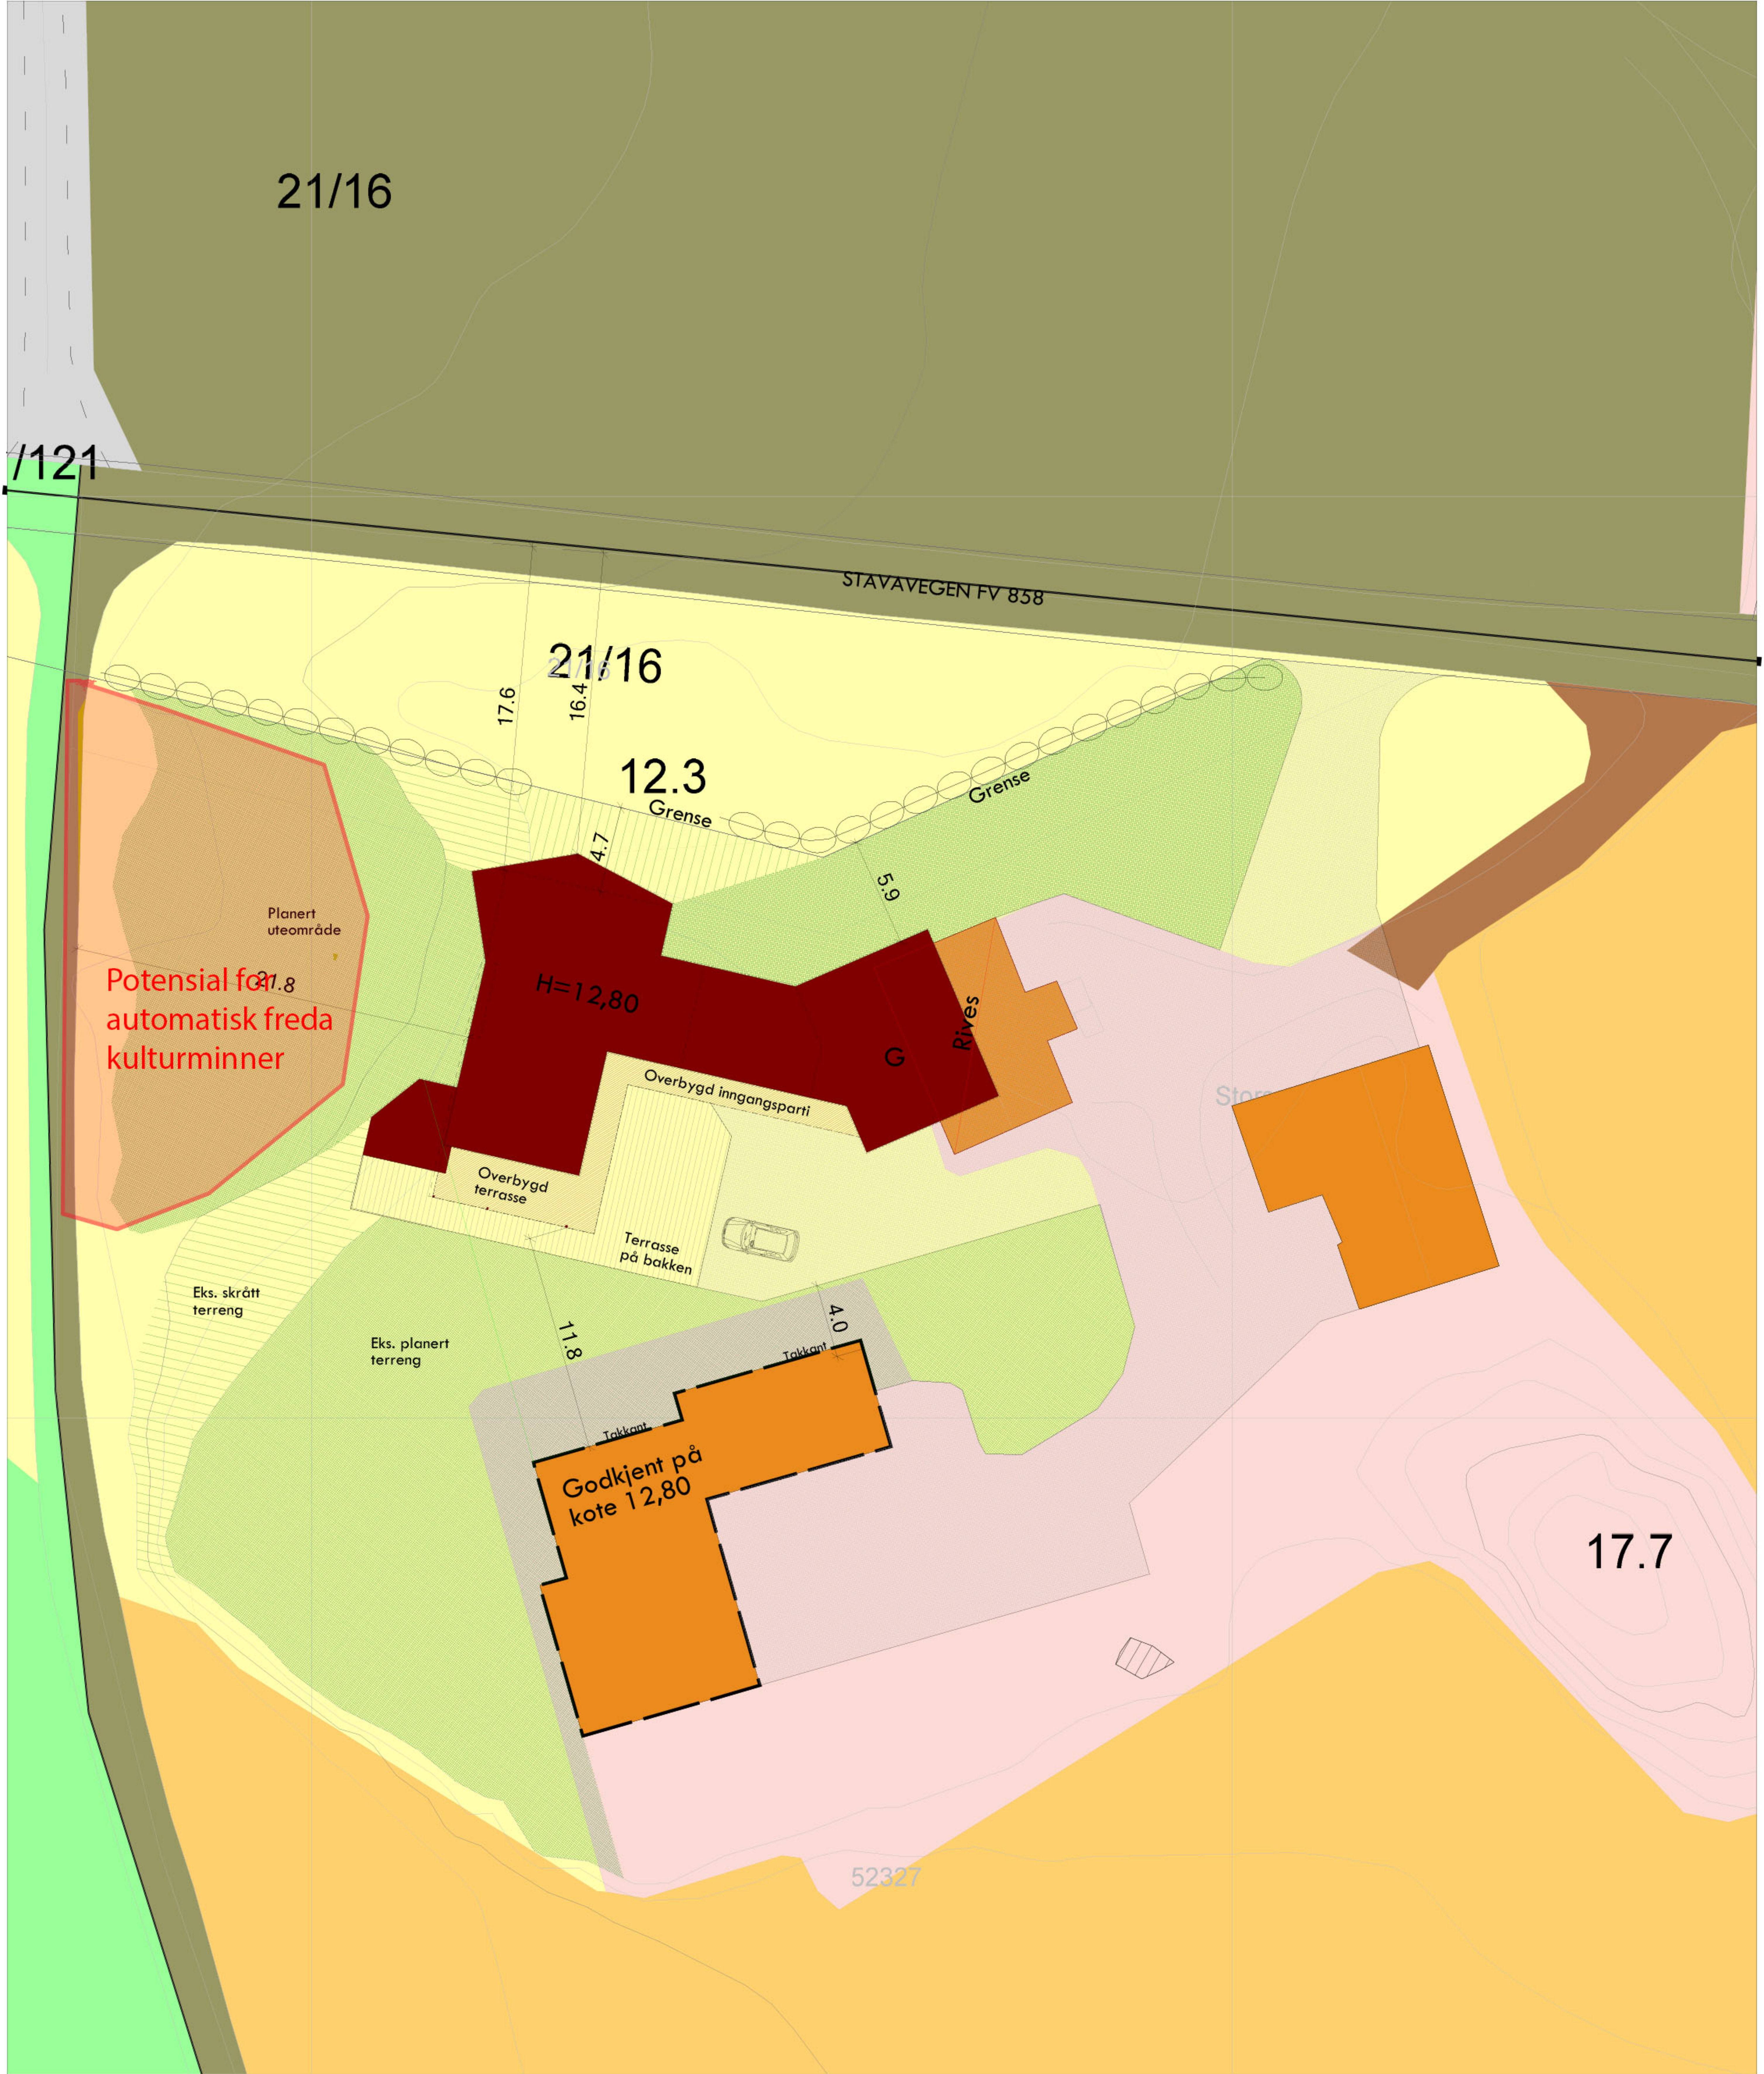

- 2

08.11.19

Olav

Endret plassering
- 1

06.11.19

Olav

Endret plassering, rev. innkjørsel og vegareal/ gårds plass

DATA DESIGN SYSTEM
A NEMETSCHKE COMPANY



Tiltakshaver: **Sven Tore Jakobsen**

Byggeplass: **Stavavegen 30**

Kommune: **Karmøy**

Gnr: 21 Bnr: 17 Mål: 1 : 500

Situasjonsplan

Dato: 31.10.19

Tegn: Olav

Prosjekt: 4305-19-2

Tegn.nr: 500

Tegningen er beskyttet i.h.t. lov om opphavsrett.