


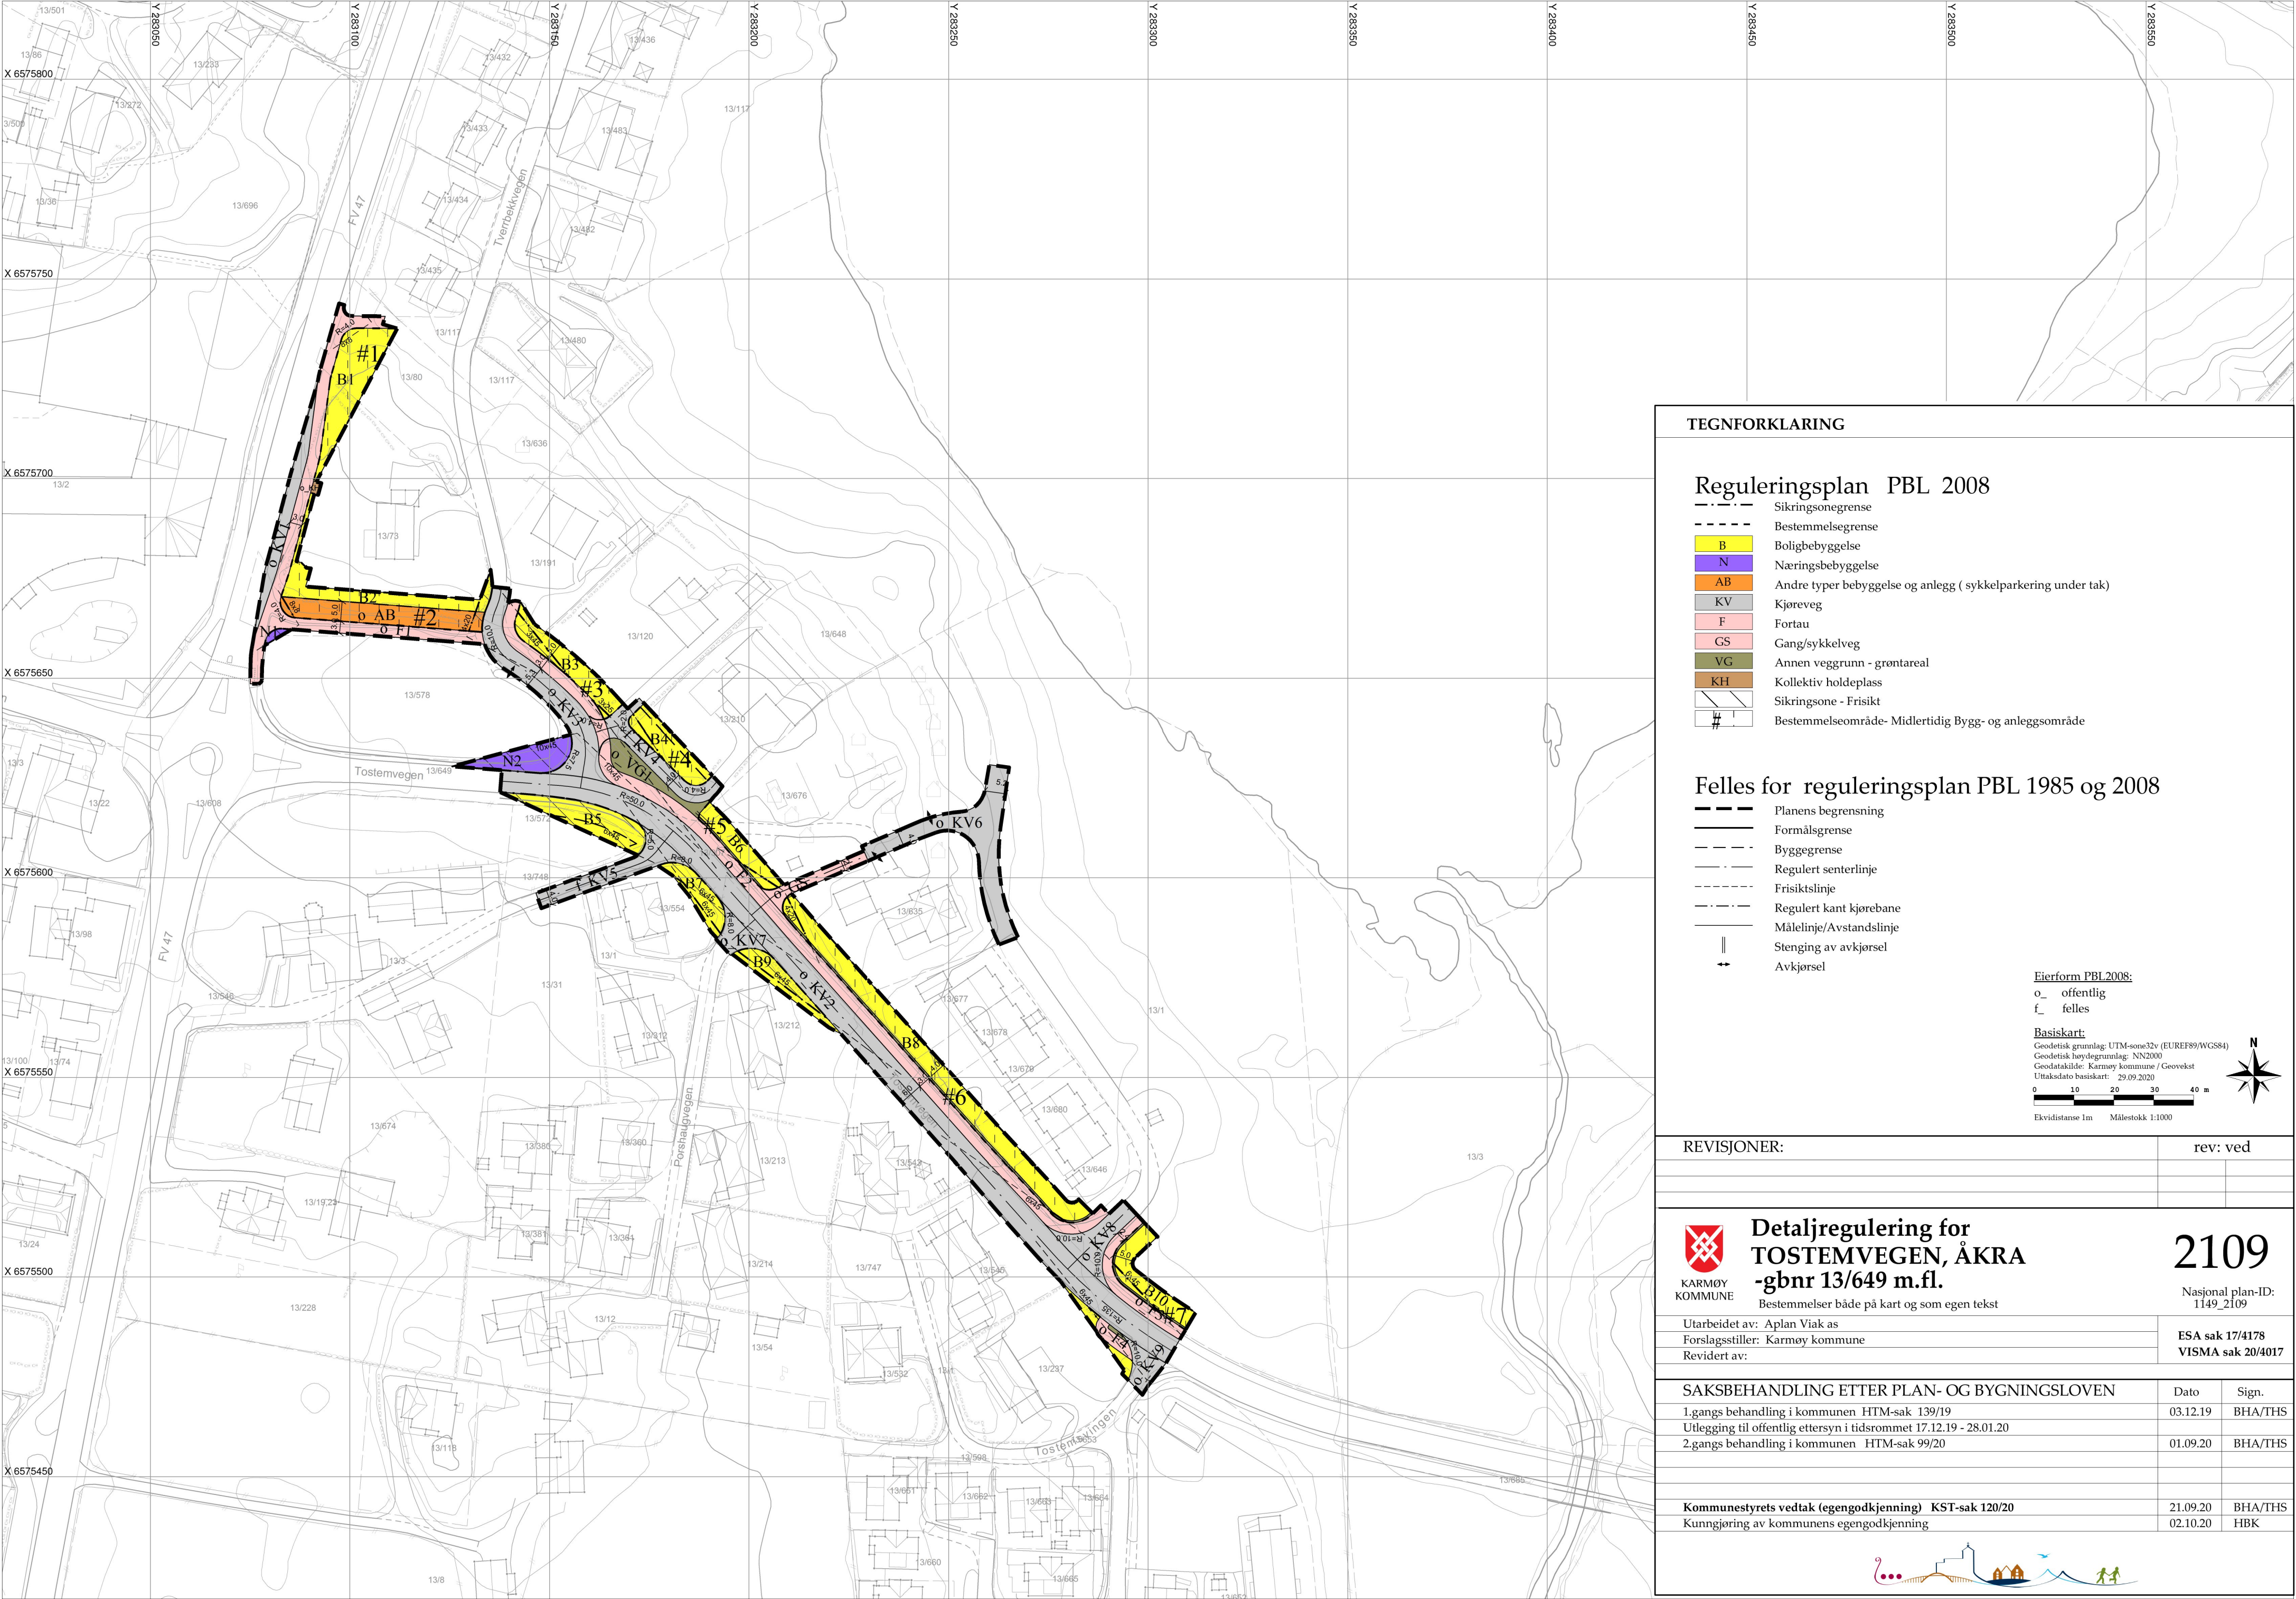

TEGNFORKLARING

Reguleringsplan PBL 2008

- Sikringsonegrense
- Bestemmelsegrense
- B Boligbebyggelse
- N Næringsbebyggelse
- AB Andre typer bebyggelse og anlegg (sykkelparkering under tak)
- KV Kjøreveg
- F Fortau
- GS Gang/sykkelveg
- VG Annen veggrunn - grøntareal
- KH Kollektiv holdeplass
- Sikringsone - Frisikt
- Bestemmelseområde- Midlertidig Bygg- og anleggsområde

Felles for reguleringsplan PBL 1985 og 2008

- Planens begrensning
- Formålsgrense
- Byggegrense
- Regulert senterlinje
- Frisiktslinje
- Regulert kant kjørebane
- Målelinje/Avstandslinje
- Stenging av avkjørsel
- Avkjørsel

Eierform PBL 2008:
o_ offentlig
f_ felles

Basiskart:
Geodetisk grunnlag: UTM-sone32v (EUREF89/WGS84)
Geodetisk høydegrunnlag: NN2000
Geodatakilde: Karmøy kommune / Geovekst
Uttaksdato basiskart: 29.09.2020
0 10 20 30 40 m
Ekvidistanse 1m Målestokk 1:1000



REVISJONER:

rev: ved



KARMØY
KOMMUNE

Detaljregulering for
TOSTEMVEGEN, ÅKRA
-gbnr 13/649 m.fl.

Bestemmelser både på kart og som egen tekst

Utarbeidet av: Aplan Viak as
Forslagsstiller: Karmøy kommune
Revidert av:

2109

Nasjonal plan-ID:
1149_2109

ESA sak 17/4178
VISMA sak 20/4017

SAKSBEHANDLING ETTER PLAN- OG BYGNINGSLOVEN

Dato	Sign.
03.12.19	BHA/THS
01.09.20	BHA/THS

Kommunestyrets vedtak (egengodkjenning) KST-sak 120/20	21.09.20	BHA/THS
Kunngjøring av kommunens egengodkjenning	02.10.20	HBK

