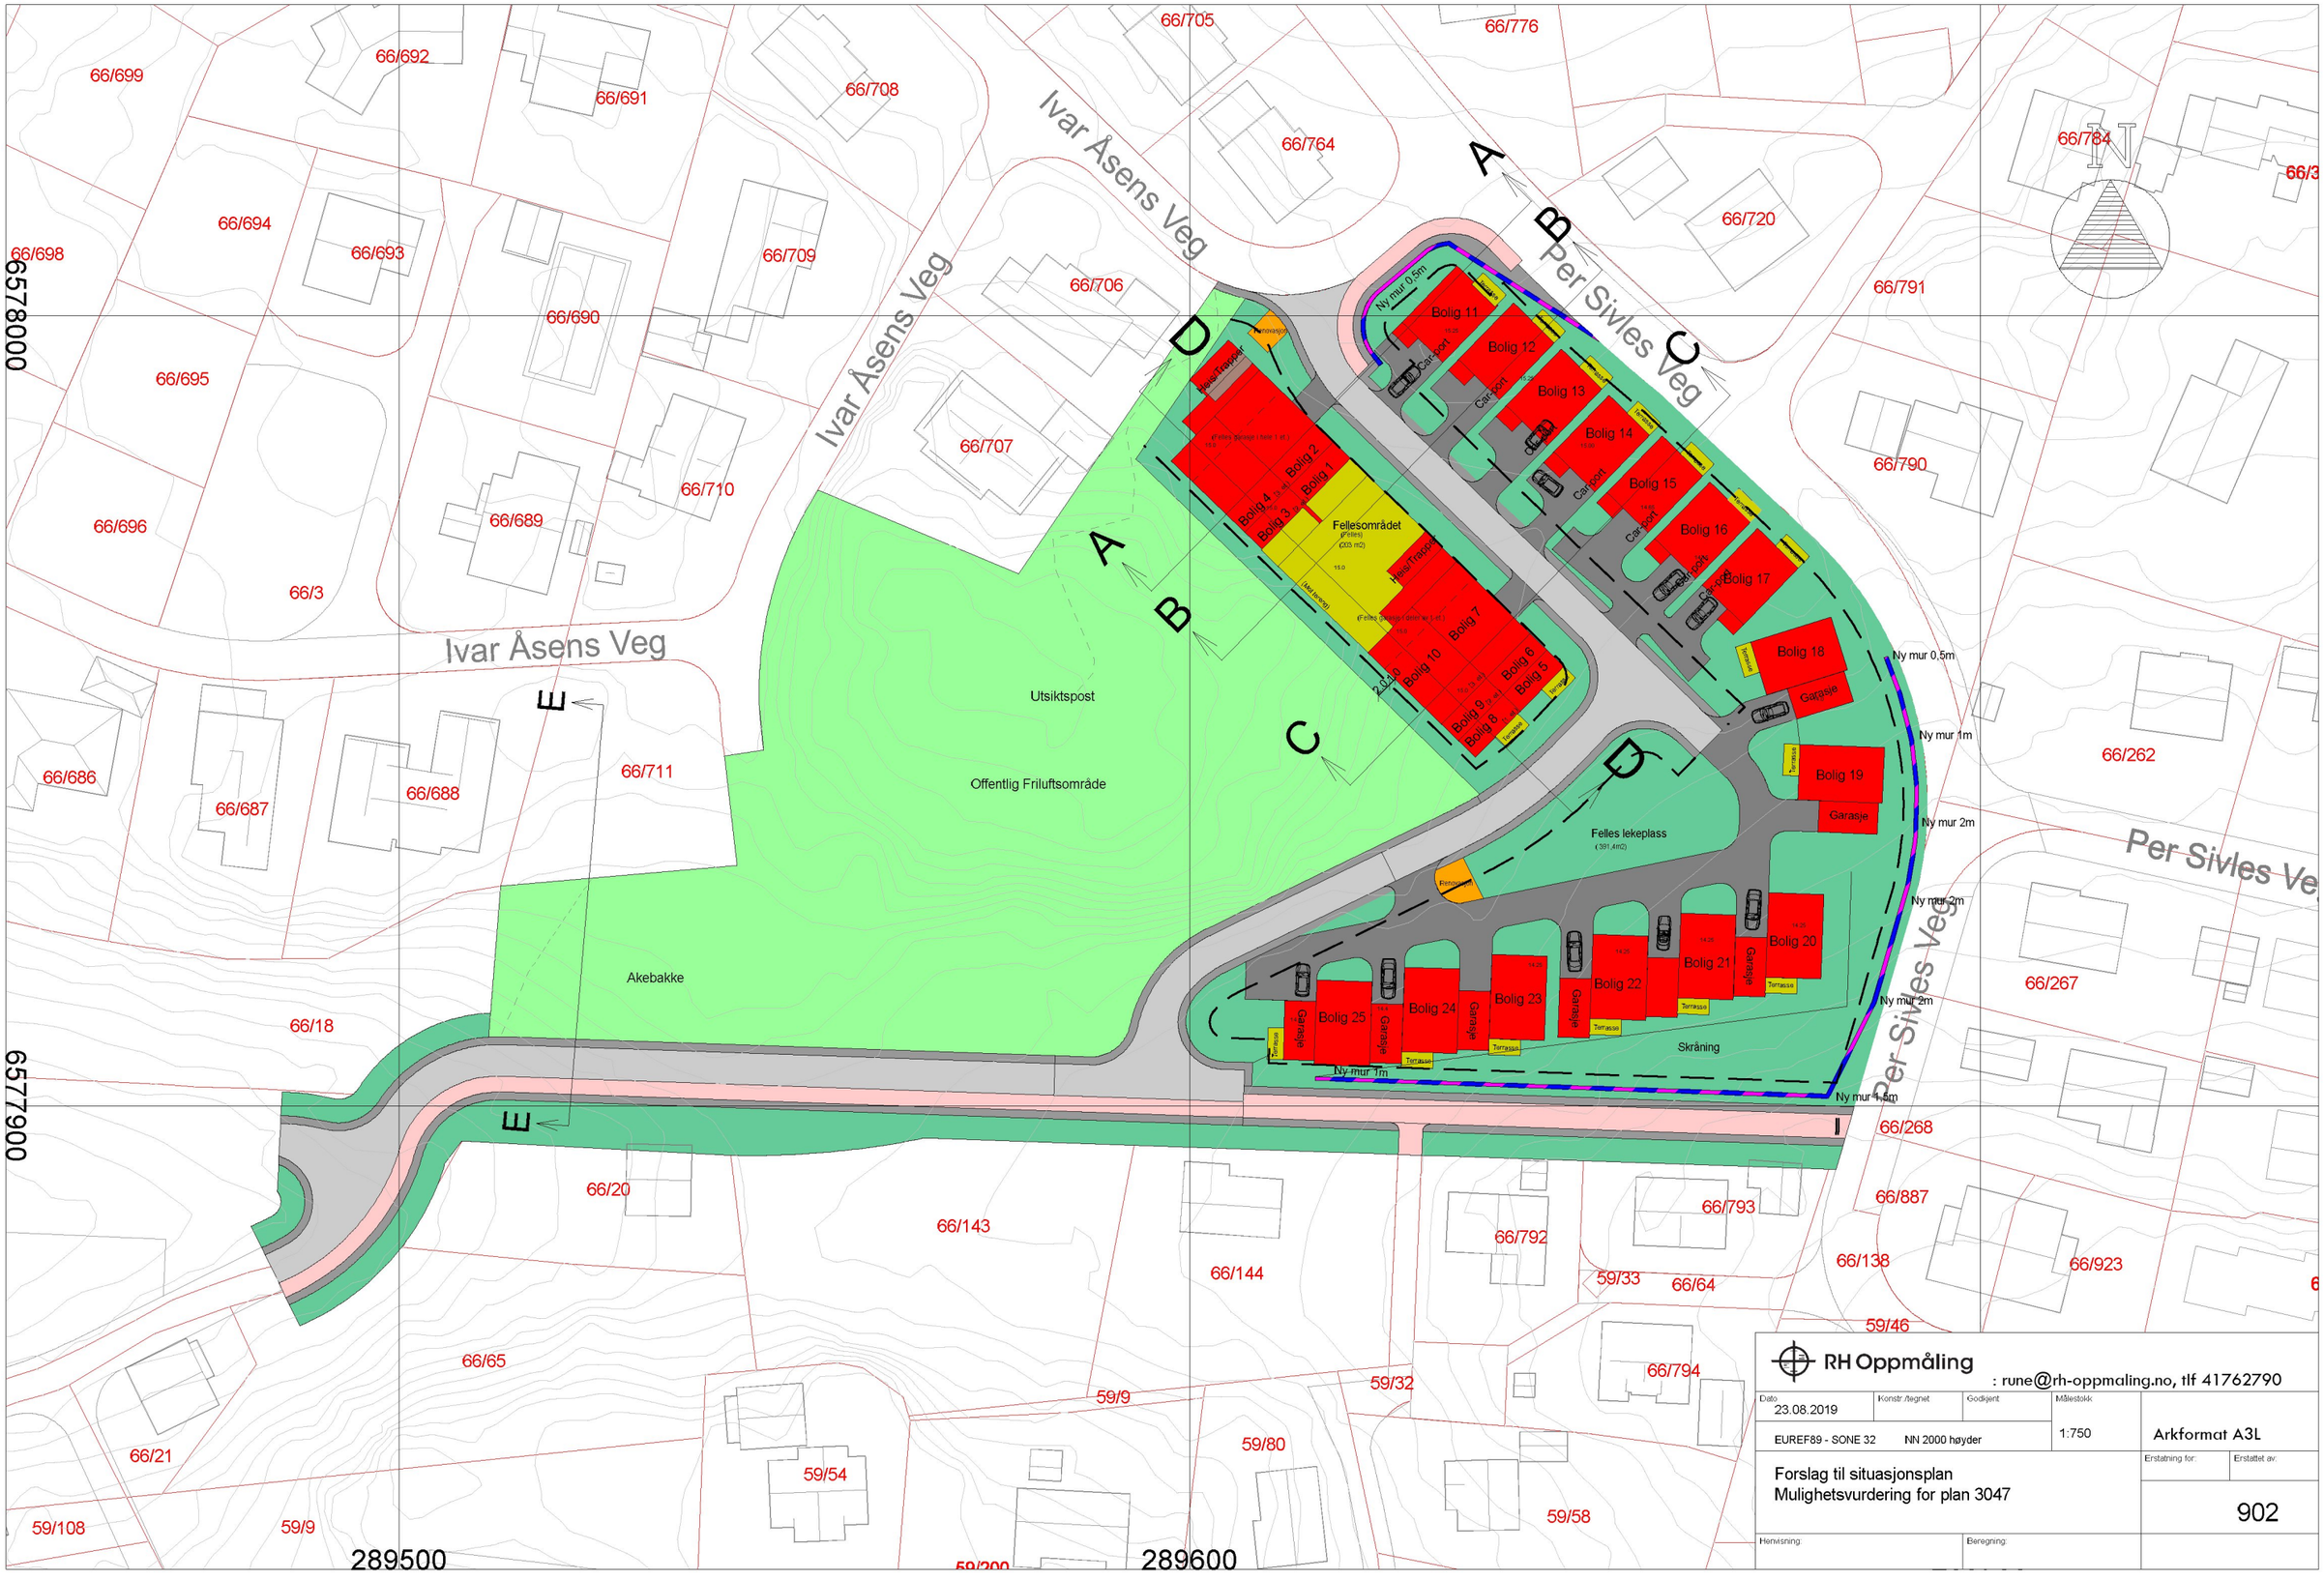


RH Oppmåling : rune@rh-oppmaling.no, tlf 41762790

Dato	Konstr./tegnet	Godkjent	Målestokk	
23.08.2019			1:750	Arkformat A3L
EUREF89 - SONE 32	NN 2000 høyder			

Forslag til situasjonsplan
Mulighetsvurdering for plan 3047

Erstatning for:	Erstattet av:
	902

Henvisning: Beregning: