


Tegnforklaring

-  Bebyggelse ihh.reg.plan
-  Planlagt bygg, trinn 1
-  Overbygd uteareal
-  Lek og uteopphold
-  Fast dekke
-  Inngangssone
-  Beplantning
-  Vannrenne
-  Merket kjøreareal ihht. § 18
-  Inngang/varelevering
-  R/F Renovasjon/Fordrøyningsanlegg

Møblering, lekeplass

- 1 Grill
- 2 Sittegruppe
- 3 Hengekøye
- 4 Mini fotballmål


Større steiner brukes som lekeelement og dekor i bed.

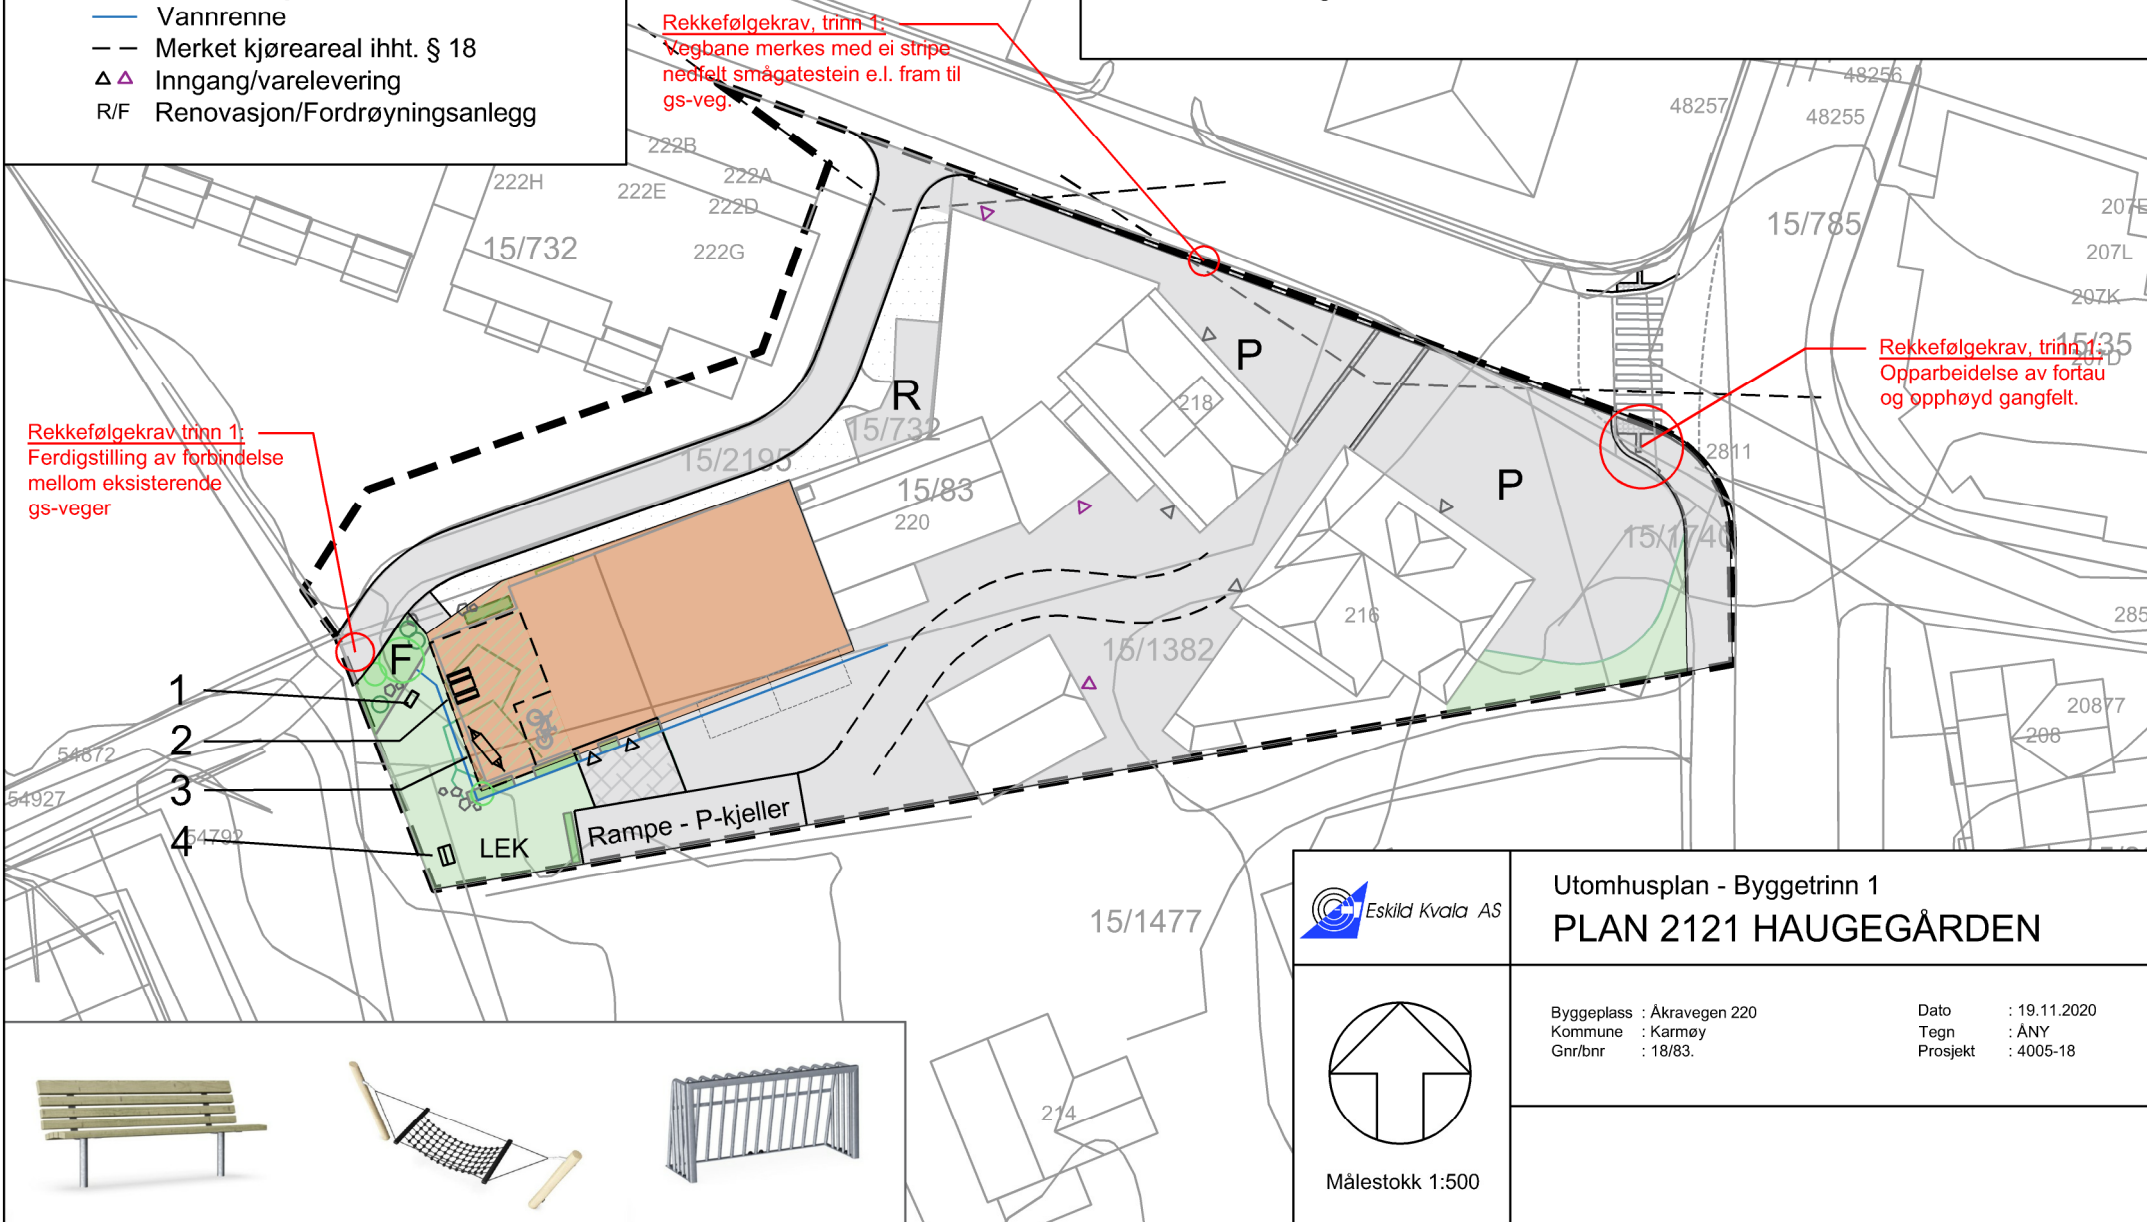

Utomhusplan - Byggetrinn 1 PLAN 2121 HAUGEGÅRDEN

Byggeplass : Åkravegen 220
Kommune : Karmøy
Gnr/bnr : 18/83.

Dato : 19.11.2020
Tegn : ANY
Prosjekt : 4005-18

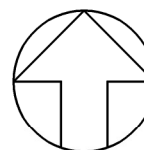

Målestokk 1:500

