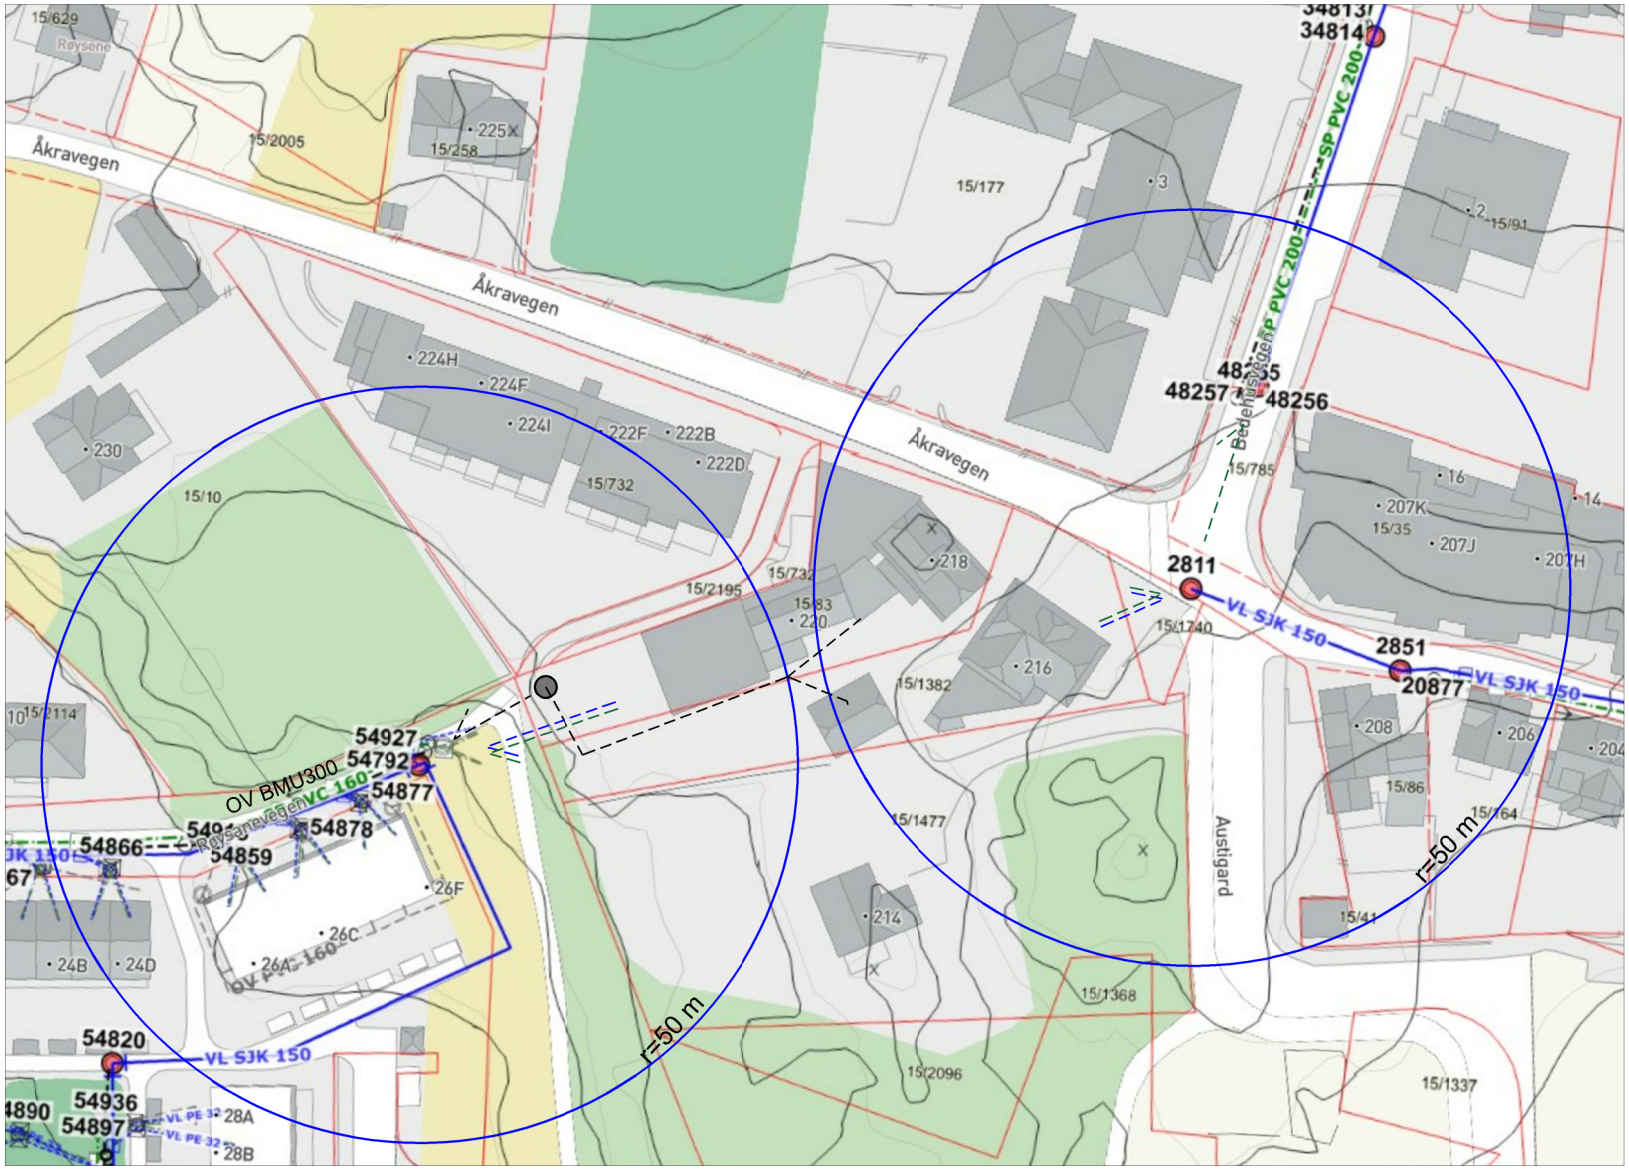


VEDLEGG: Skisse til teknisk plan

Plan 2121
Detaljregulering for Haugegården

Gnr. 15 bnr. 83 og 1382 m.fl.

Tiltakshaver: Haugegården AS

Tegnet av: Eskild Kvala AS v/ÅNY

Målestokk 1:1000