


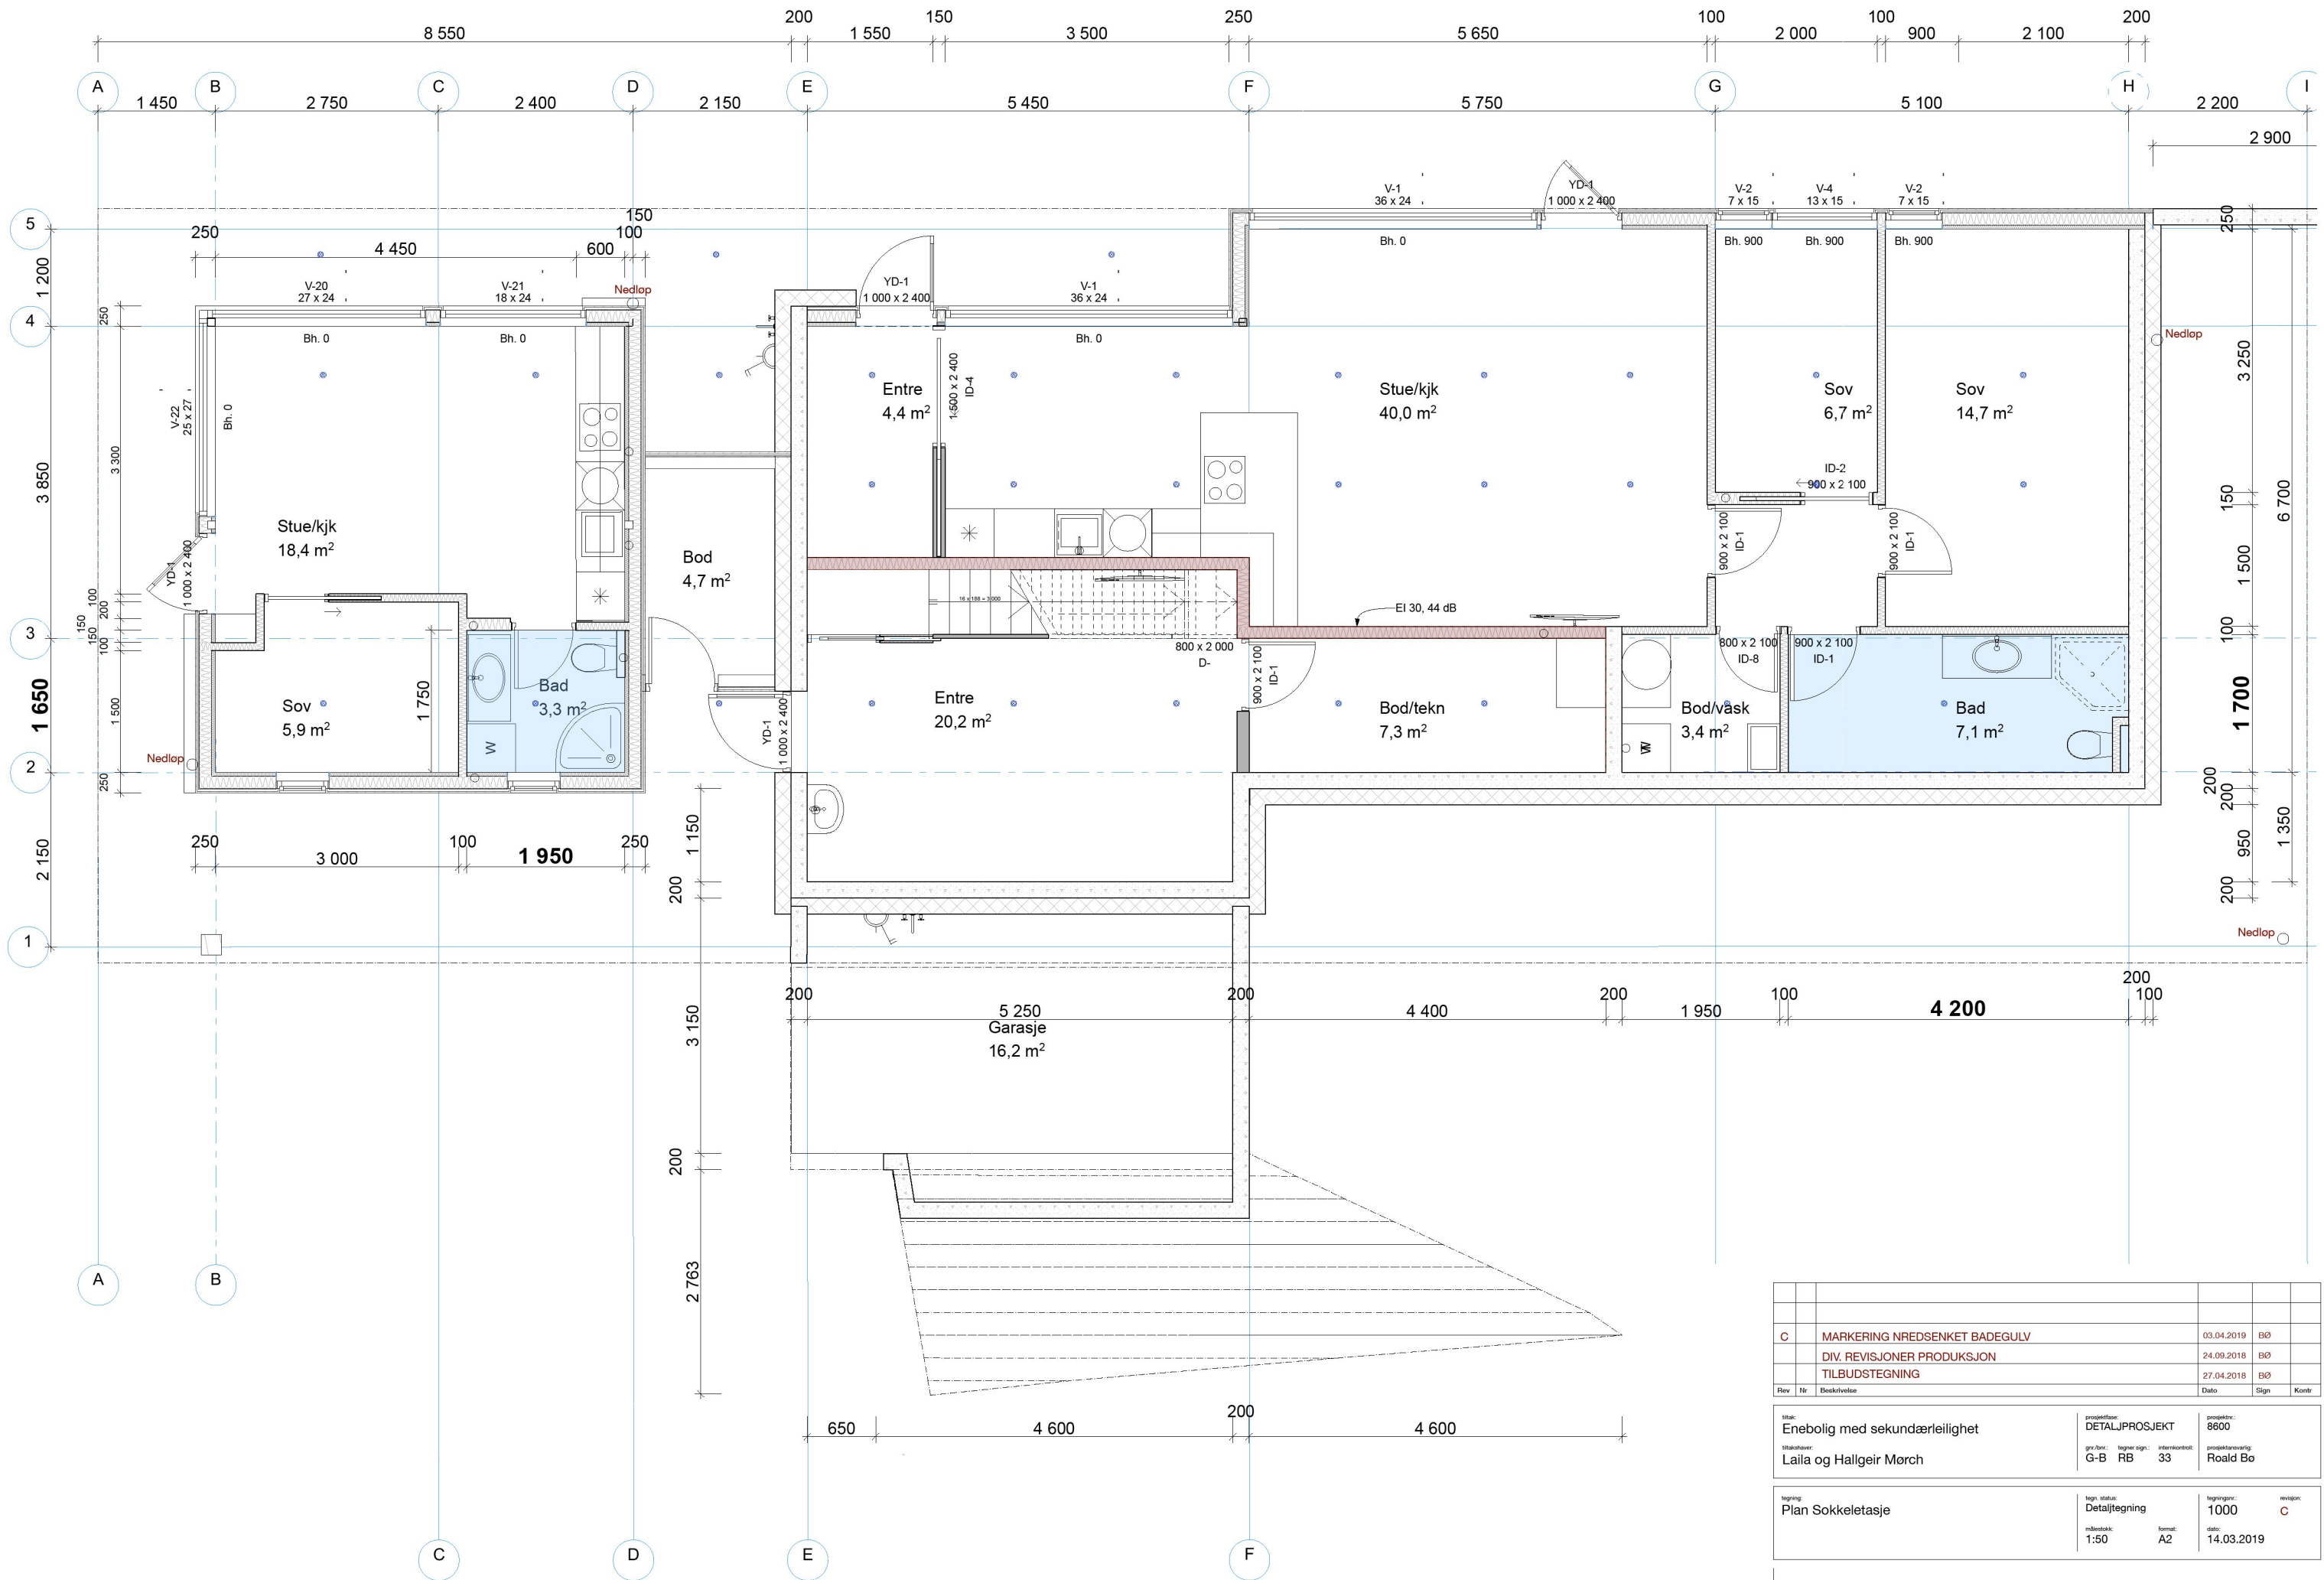

C		MARKERING NREDSSENKET BADEGULV	03.04.2019	BØ	
		DIV. REVISJONER PRODUKSJON	24.09.2018	BØ	
		TILBUDSTEGNING	27.04.2018	BØ	
Rev	Nr	Beskrivelse	Dato	Sign	Kontr
titel: Enebolig med sekundærlleilighet			prosjektfase: DETALJPROSJEKT		prosjektnr.: 8600
titelshaver: Laila og Hallgeir Mørch			ggr./ansv.: G-B	tegner/sign.: RB	interiørkontroll: 33
			prosjektansvarlig: Roald Bø		
tegning: Plan Sokkeletasje			tegn. status: Detalltegning	tegningens: 1000	revisjon: C
			målestokk: 1:50	format: A2	dato: 14.03.2019