



Norconsult 



Vedlegg 5: Tegningshefte VA og veg

Vedlegg til reguleringsplan for Danielsen ungdomsskole – plan-ID 2018-2116

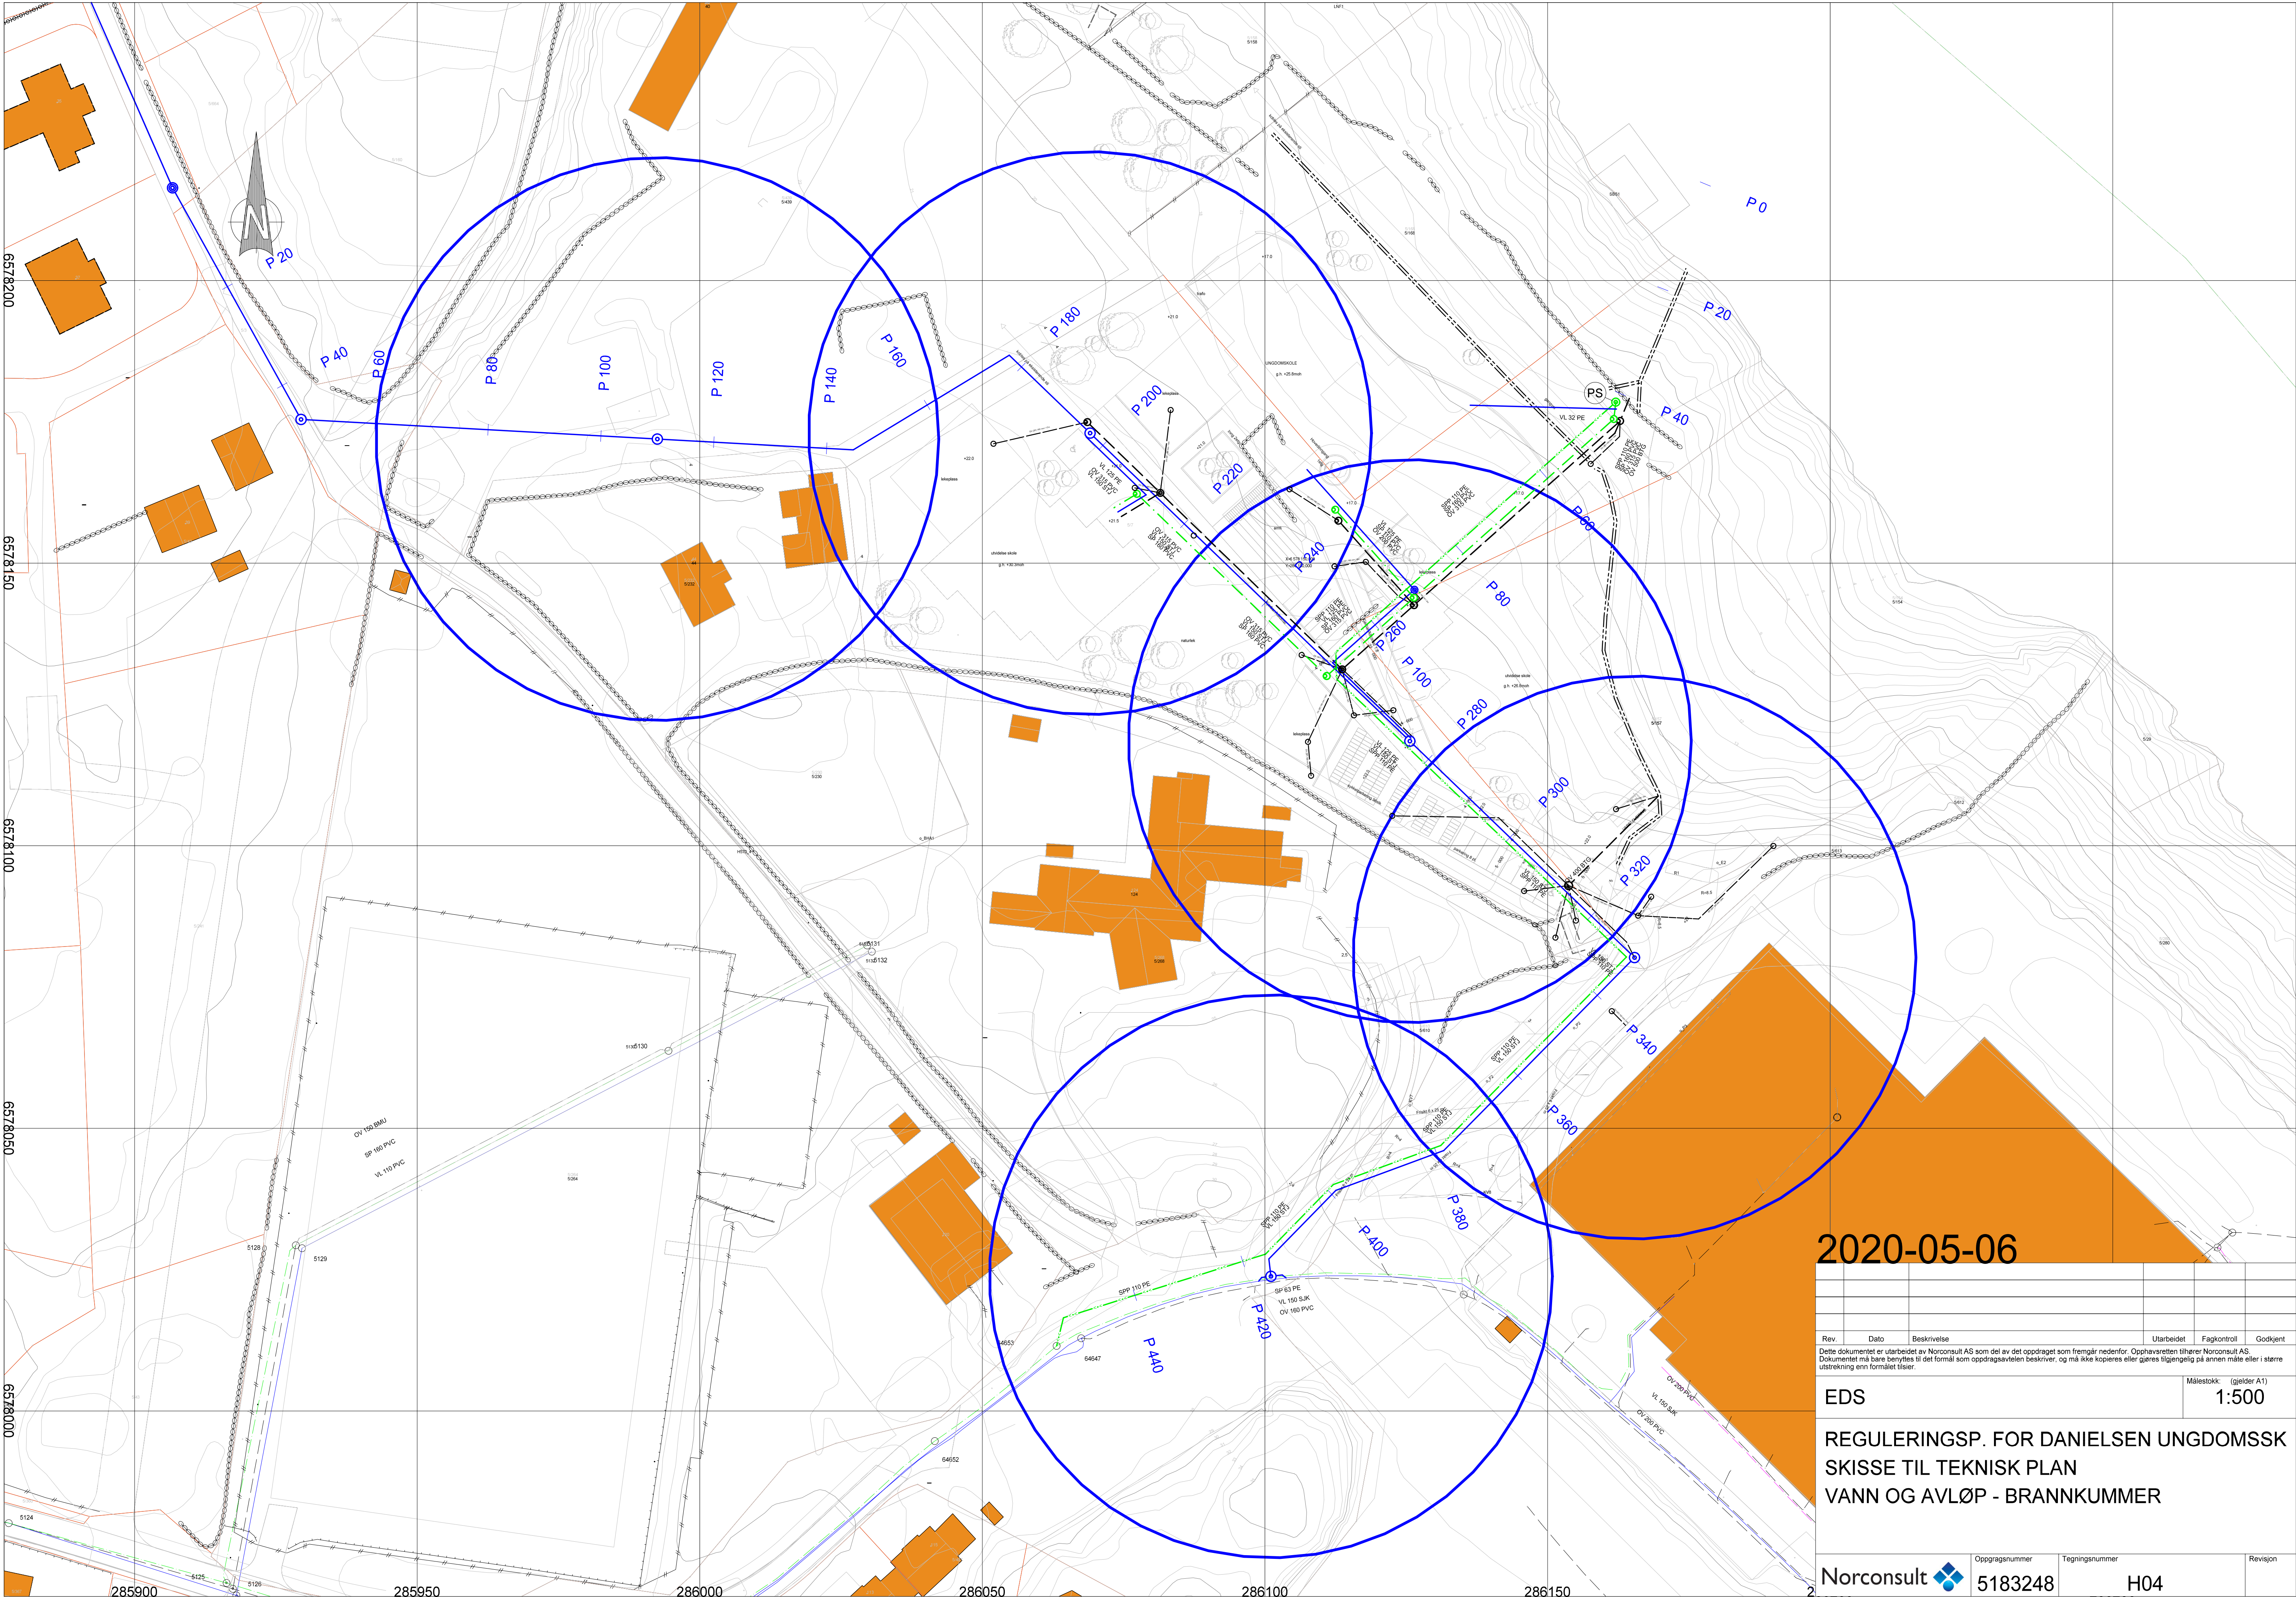


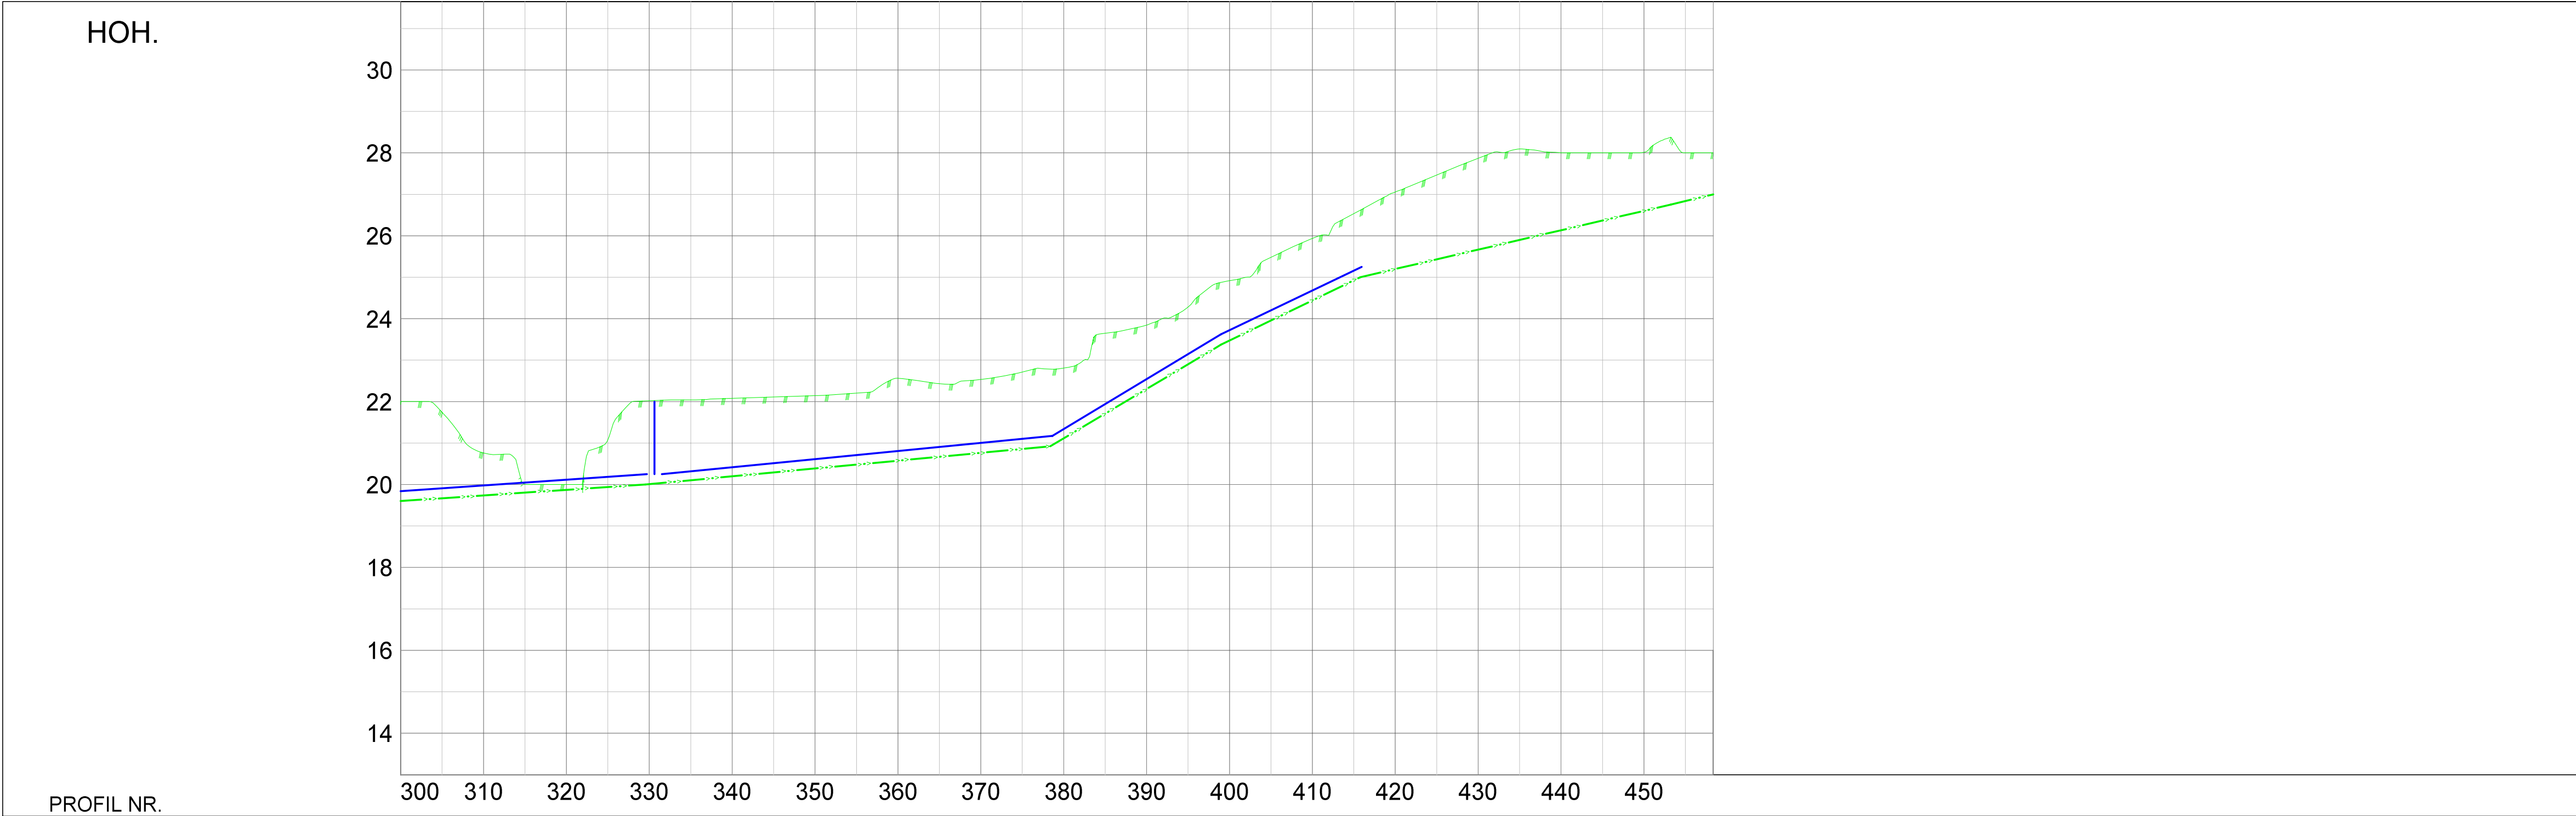

- Vannledning
- Overvannsledning
- Overvannsledning_grøft
- Spillvannsledning
- Spillvannsledning-p

PROFIL NR.		300	310	320	330	340	350	360	370	380	390	400	410	420	430	440	450
MARKTYPE																	
HØYDE EKSISTERENDE TERRENG		22.00	20.76	20.00	22.02	22.08	22.15	22.56	22.54	22.81	23.85	24.92	25.94	27.06	27.87	28.00	28.02
HØYDE ENDRET TERRENG																	
VANNLEDNING	DIM./TYPE																
	HØYDE UTV. TOPP		55.2m		20.25			150 STJ		48.0m		20.3m		17.0m		25.25	
	FALL		13.3o/oo					19.2o/oo		21.17		120.5o/oo		23.82		95.9o/oo	
SPILLVANNS-LEDNING	DIM./TYPE																
	HØYDE INNV. BUNN																
	FALL																
OVERVANNS-LEDNING	DIM./TYPE																
	HØYDE INNV. BUNN																
	FALL																
PUMPE-LEDNING	DIM./TYPE																
	HØYDE UTV. TOPP		54.4m		20.00			46.8m		110 PE		20.2m		17.2m		25.00	
	FALL		13.5o/oo					19.7o/oo		20.92		121.3o/oo		23.37		94.6o/oo	

Foreløpige profilhøyder

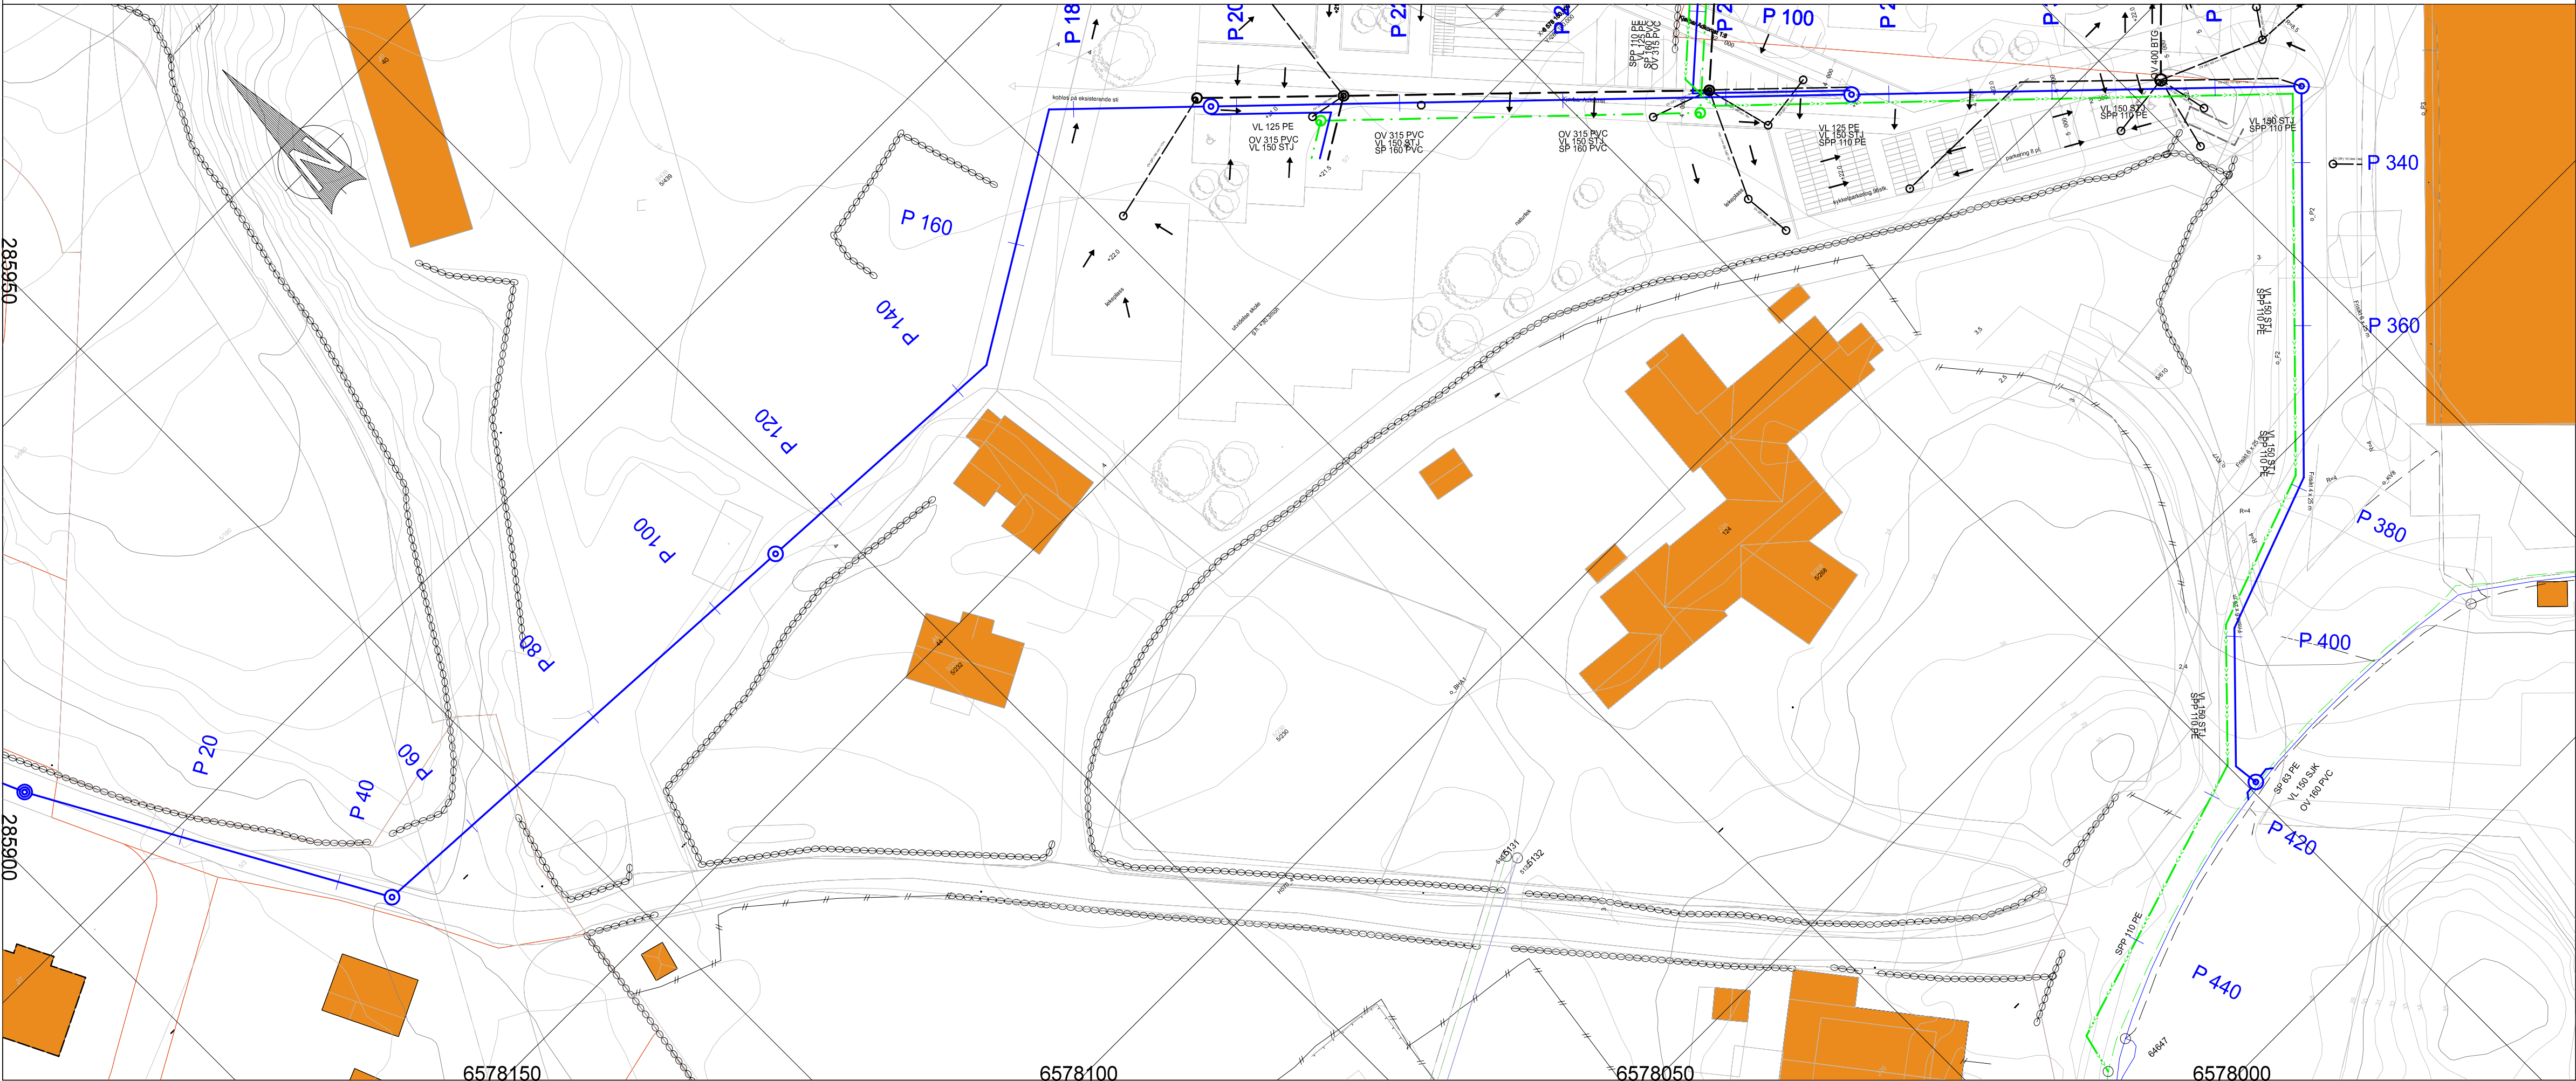

2020-05-06

Rev.	Dato	Beskrivelse	Utlarbeidet	Fagkontroll	Godkjent
Dette dokumentet er utarbeidet av Norconsult AS som del av det oppdraget som fremgår nedenfor. Opphavsretten tilhører Norconsult AS. Dokumentet må bare benyttes til det formål som oppdragsavtalen beskriver, og må ikke kopieres eller gøres tilgjengelig på annen måte eller i større utstrekning enn formålet tilsier.					
EDS				Målestokk: (gjelder A1)	1:500/100
REGULERINGSPLAN FOR DANIELSEN UNGDOMSSKOLE					
SKISSE TIL TEKNISK PLAN					
VANN OG AVLØP - PLAN OG PROFIL					
Norconsult			Oppdragsnummer	Tegningsnummer	Revisjon
			5183248	H11	


The figure consists of two side-by-side graphs. Both graphs have a vertical axis labeled 'H0H.' and a horizontal axis labeled 't'.


The left graph shows a single curve labeled 'Terenggroft' that starts at a low value and rises sharply. A vertical line is drawn at a point labeled 'PS' on the horizontal axis.

The right graph shows multiple curves. A solid blue line is labeled 'Justert tereng'. A vertical line is drawn at a point labeled 'PS' on the horizontal axis. The curves show a step-like increase in the 'H0H.' value over time.

PROFIL NR.	0	10	20	30	40	50	60	70	80	90	100	110
------------	---	----	----	----	----	----	----	----	----	----	-----	-----

	Vannledning
	Overvannsledning
	Overvannsledning_grøft
	Spillvannsledning
	Spillvannsledning-p

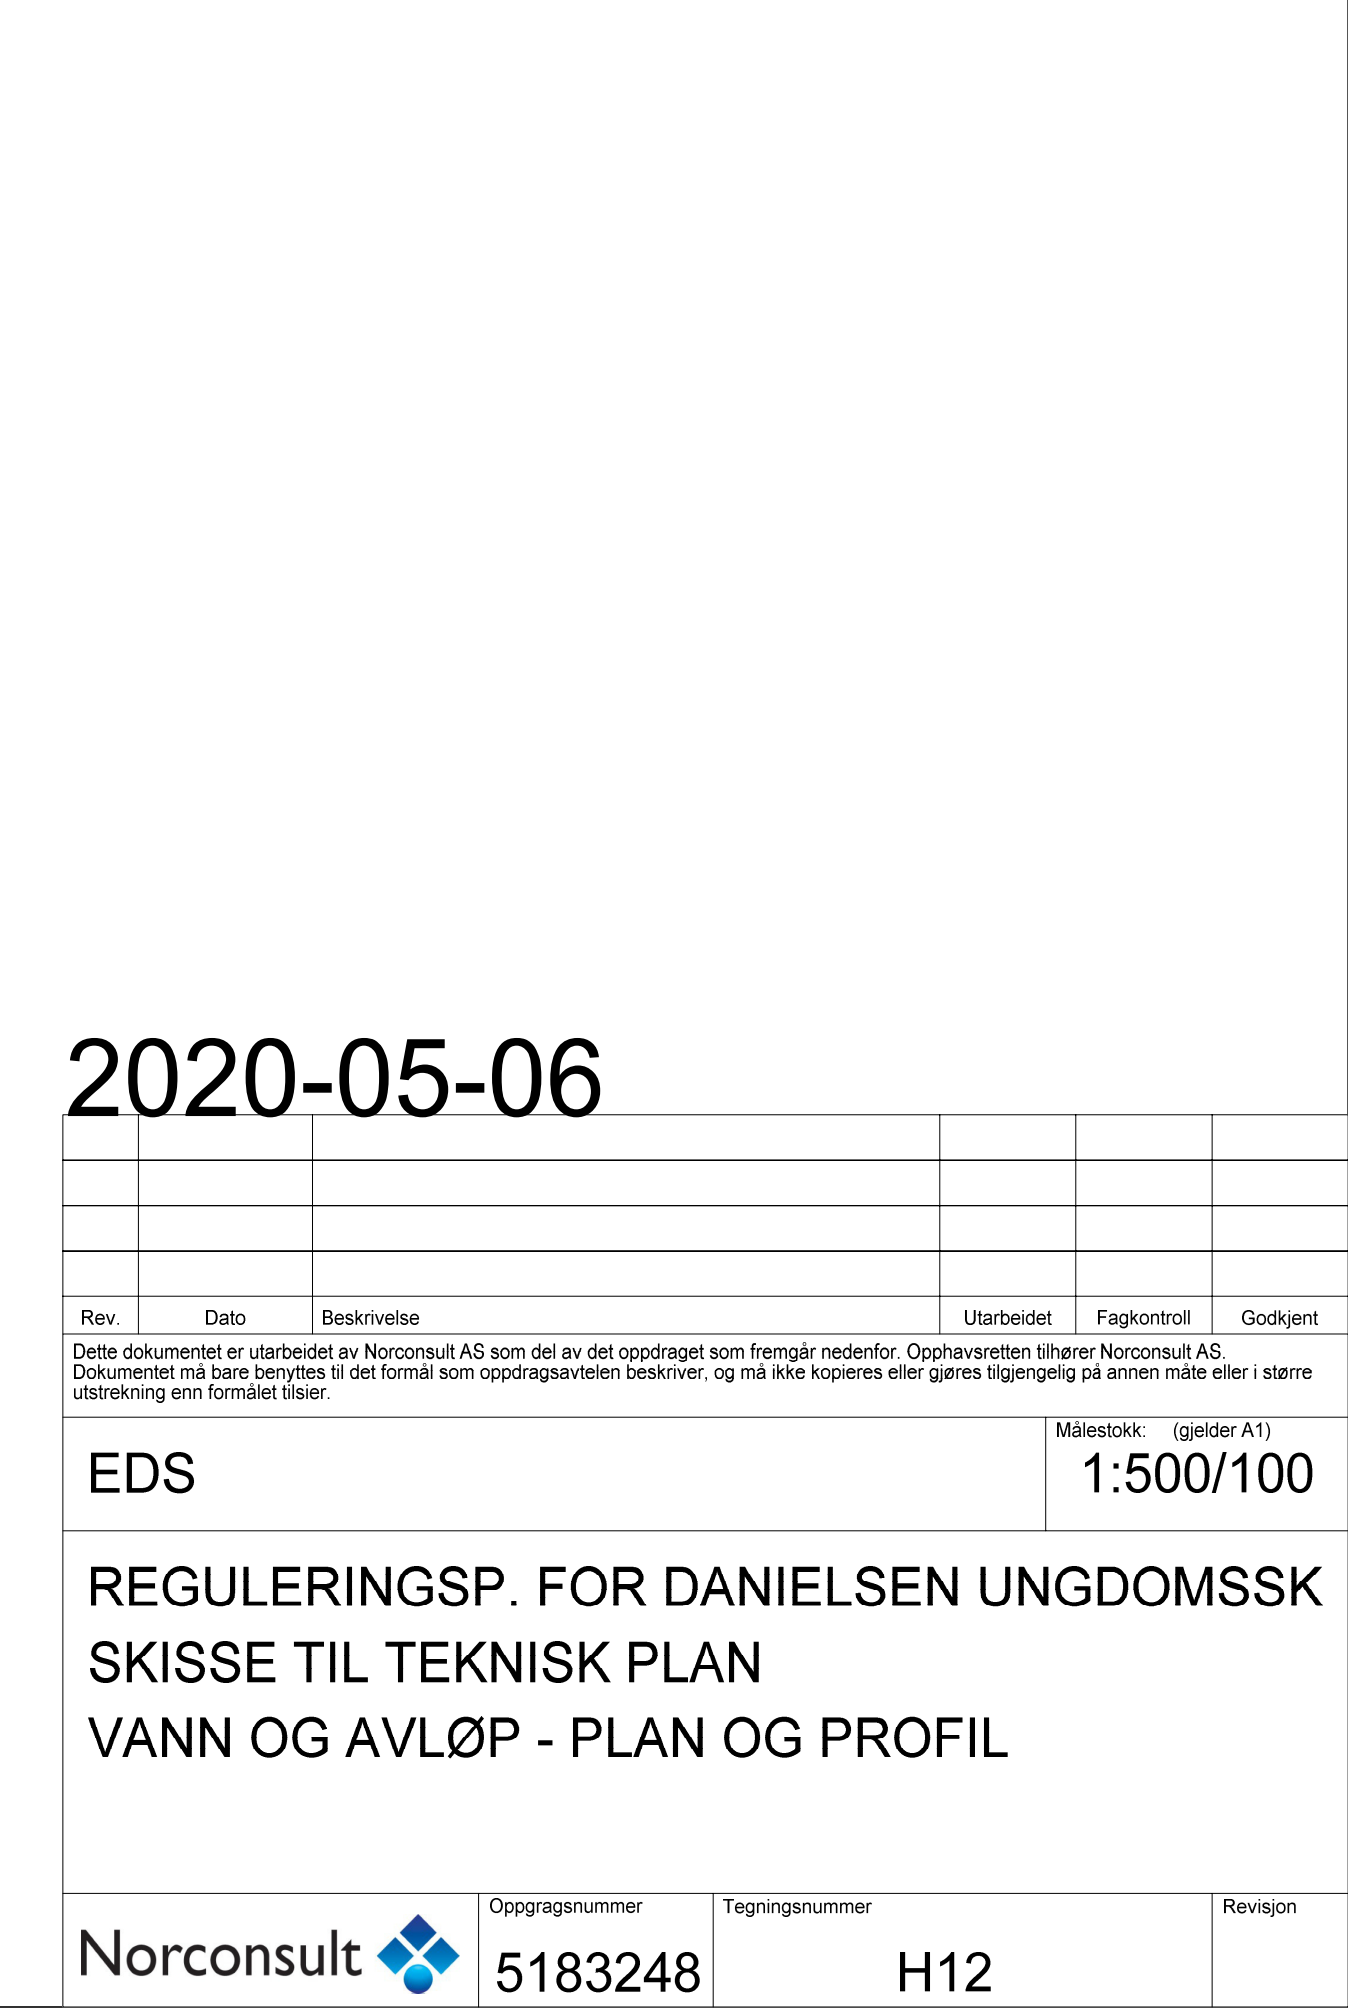

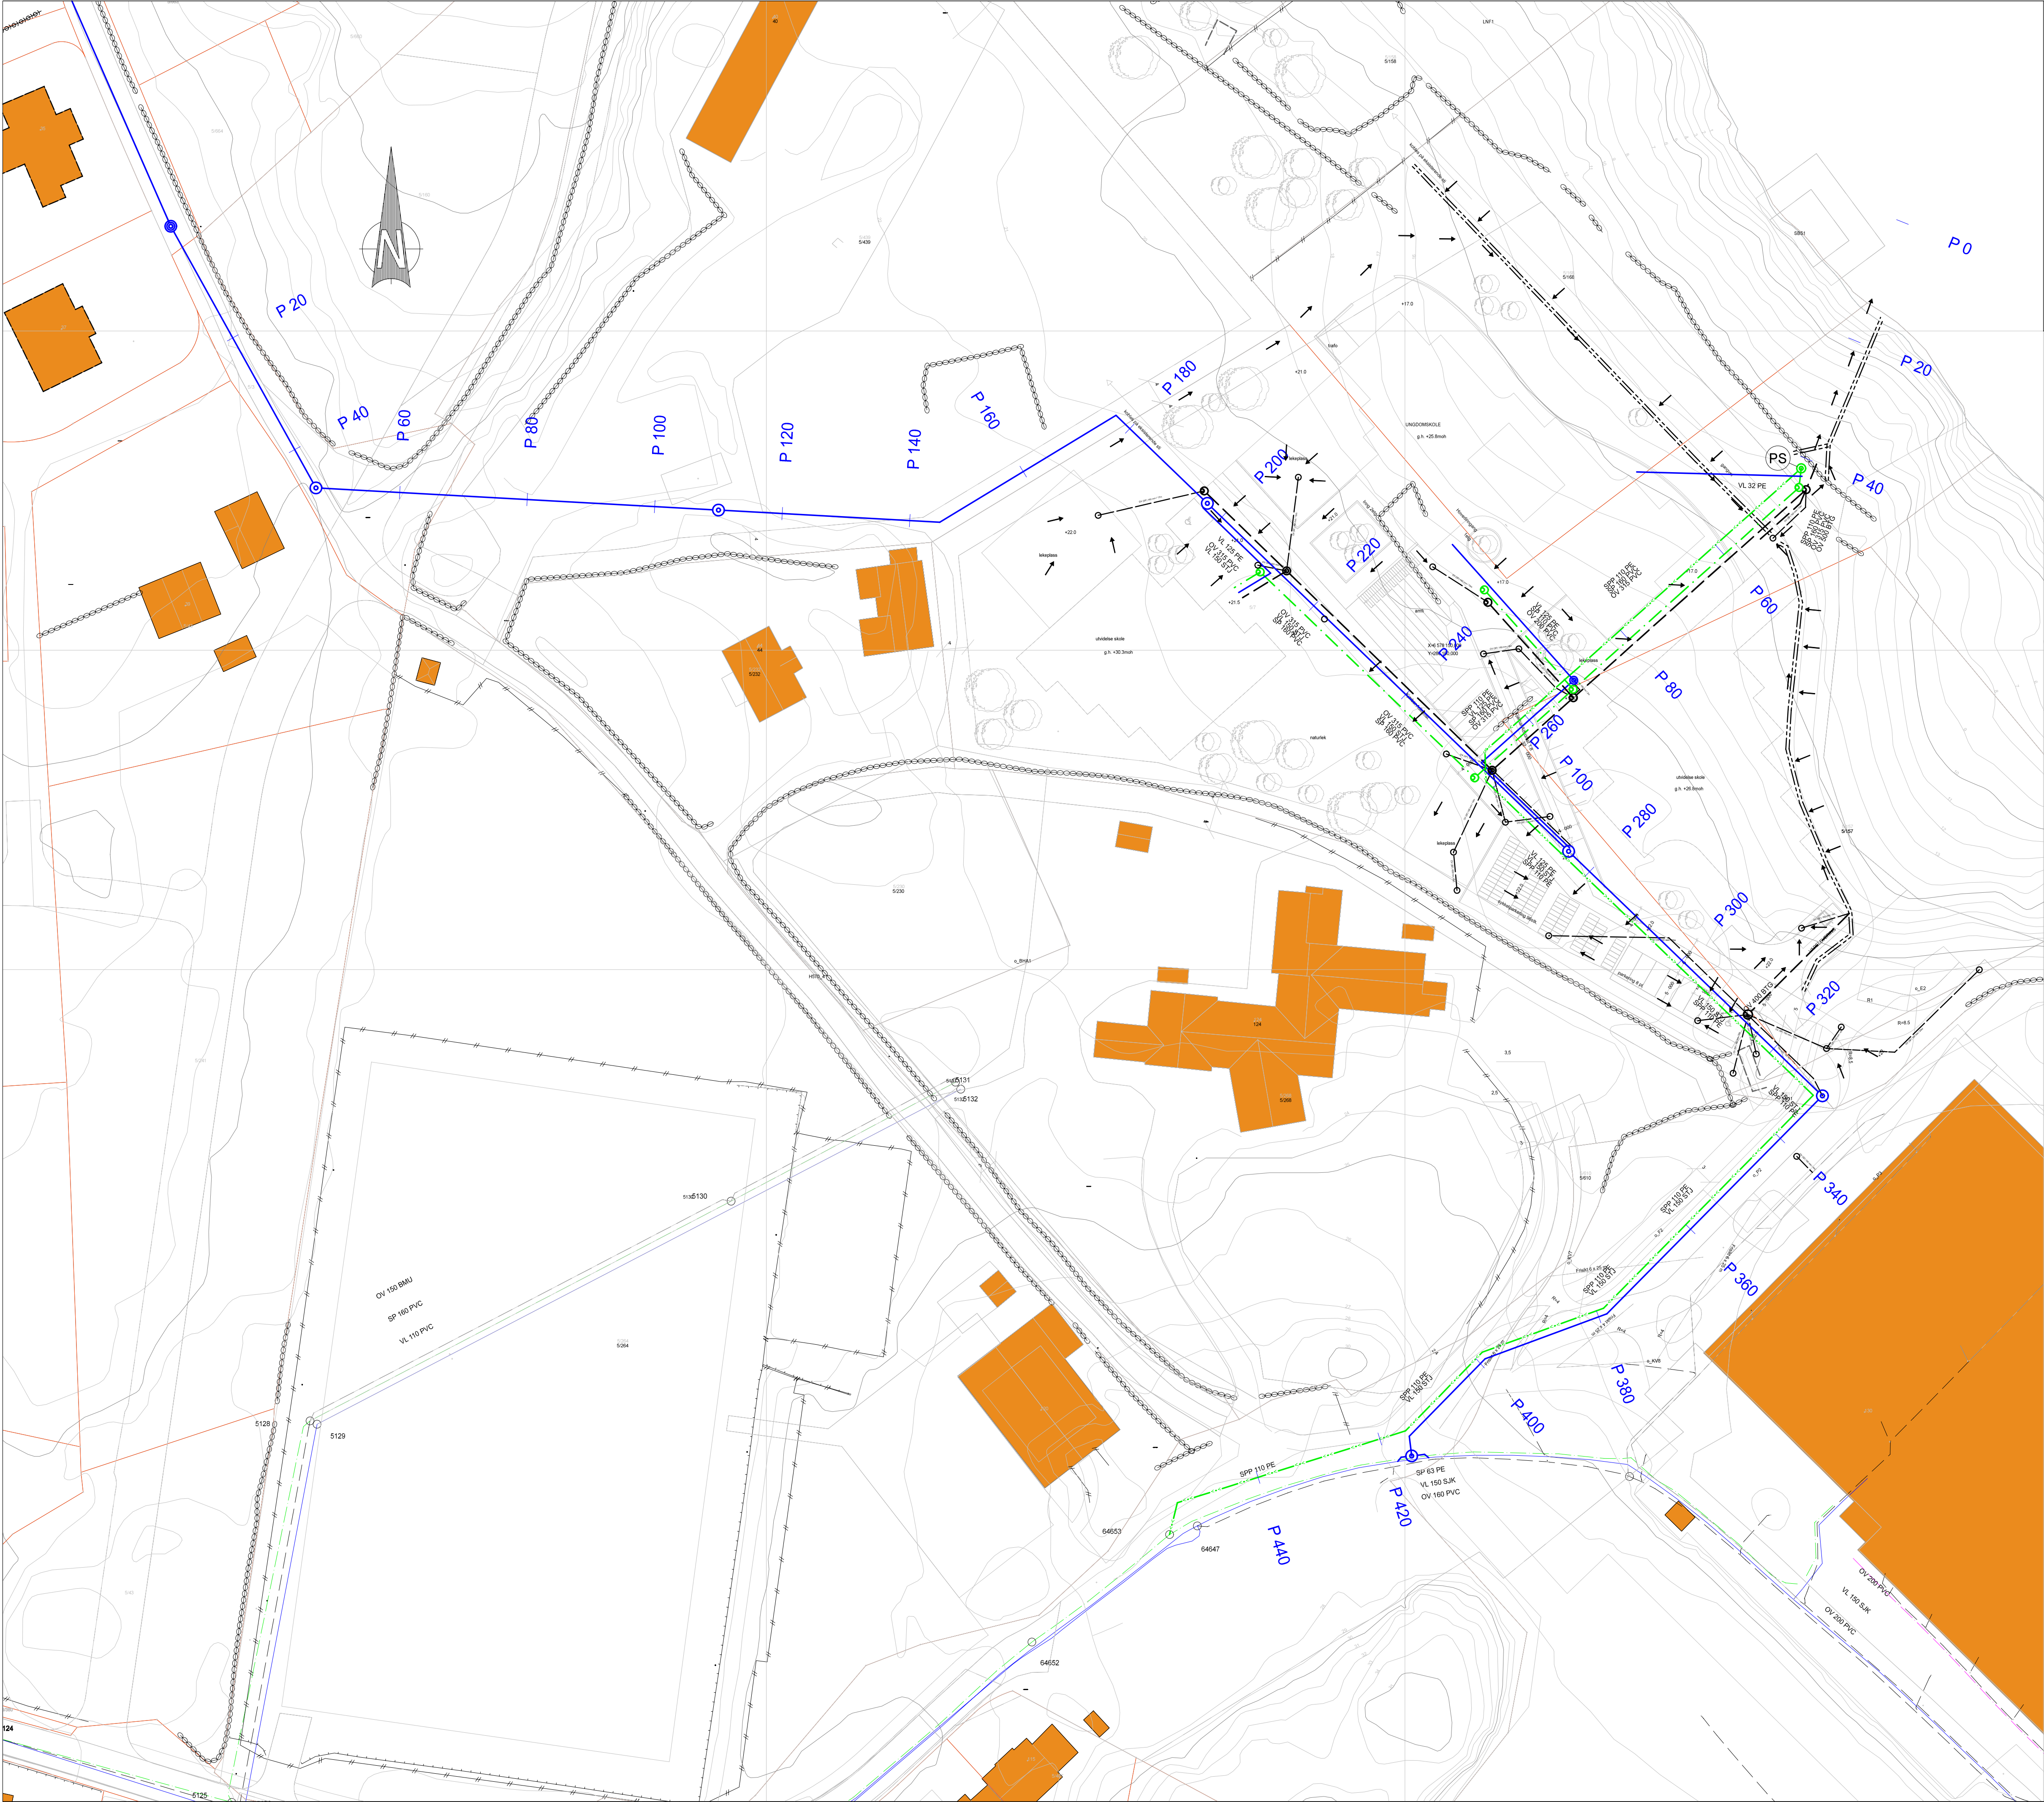


- Vannledning
- Overvannsledning
- Overvannsledning_grøft
- Spillvannsledning
- Spillvannsledning-p


2020-05-06

Rev.	Dato	Beskrivelse	Utarbeidet	Fagkontroll	Godkjent

EDS 1:500


REGULERINGSPLAN FOR DANIELSEN UNGDOMSSKOLE
SKISSE TIL TEKNISK PLAN
VANN OG AVLØP - OVERSIKT

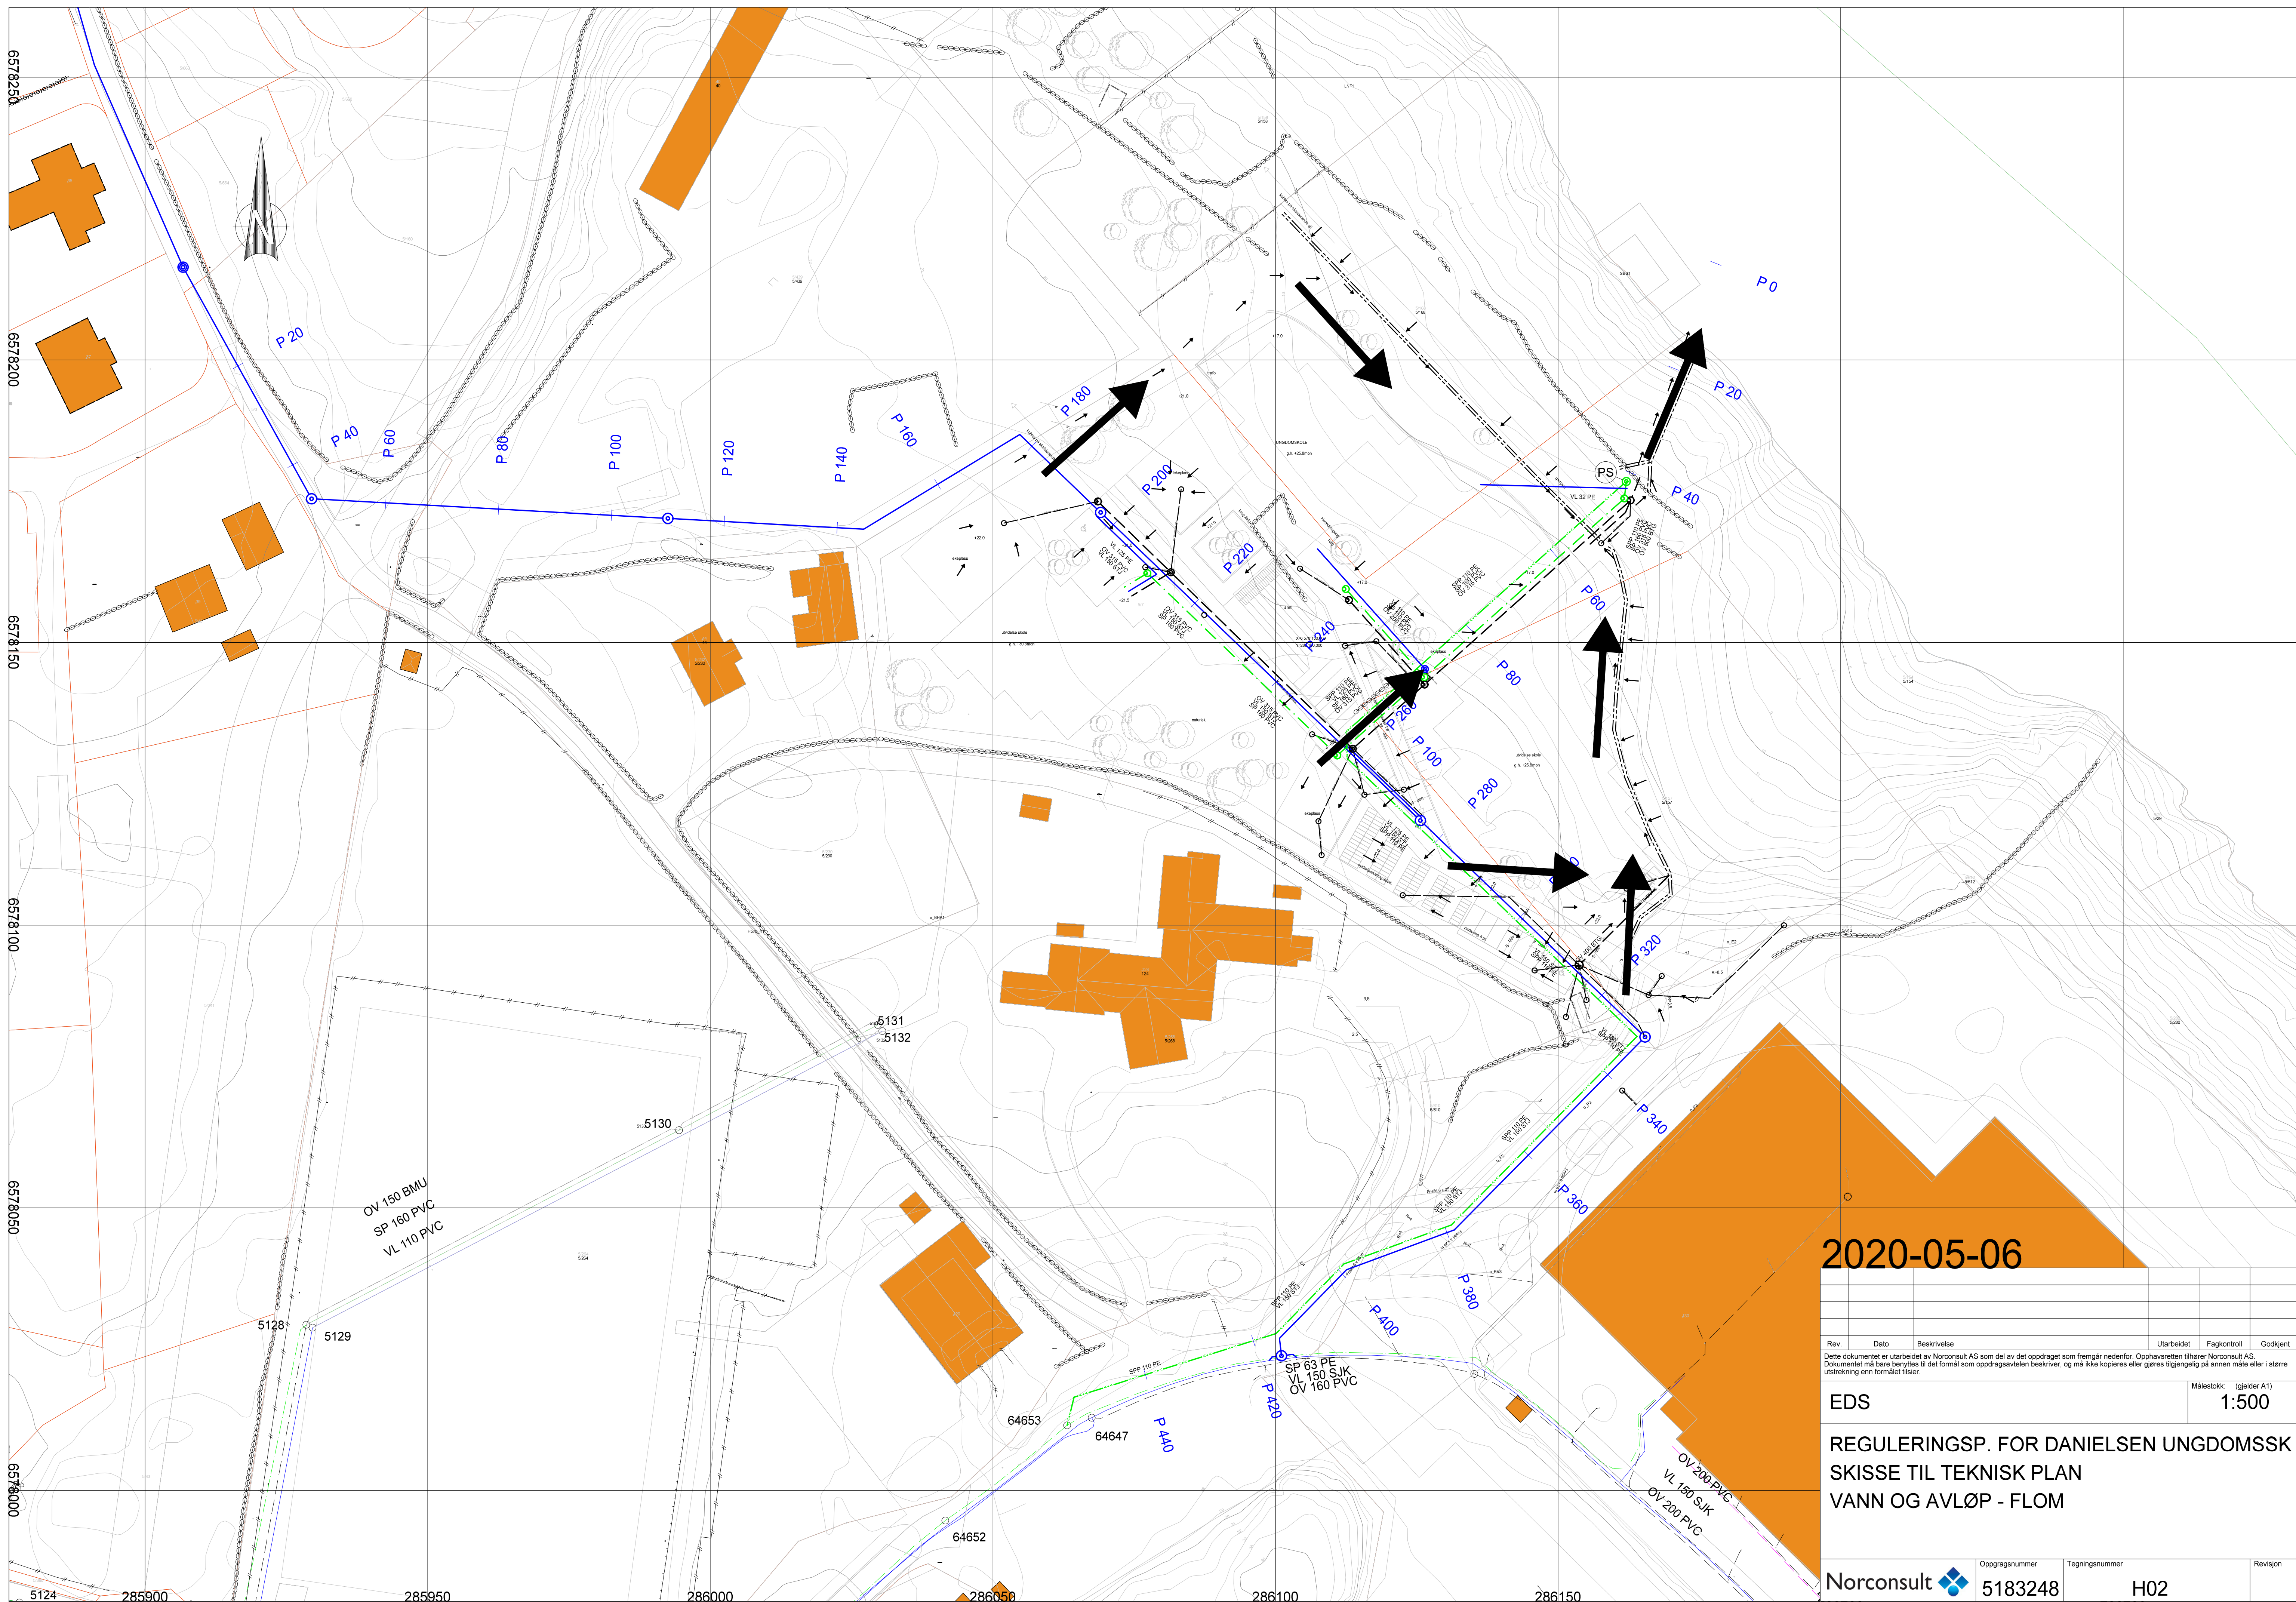

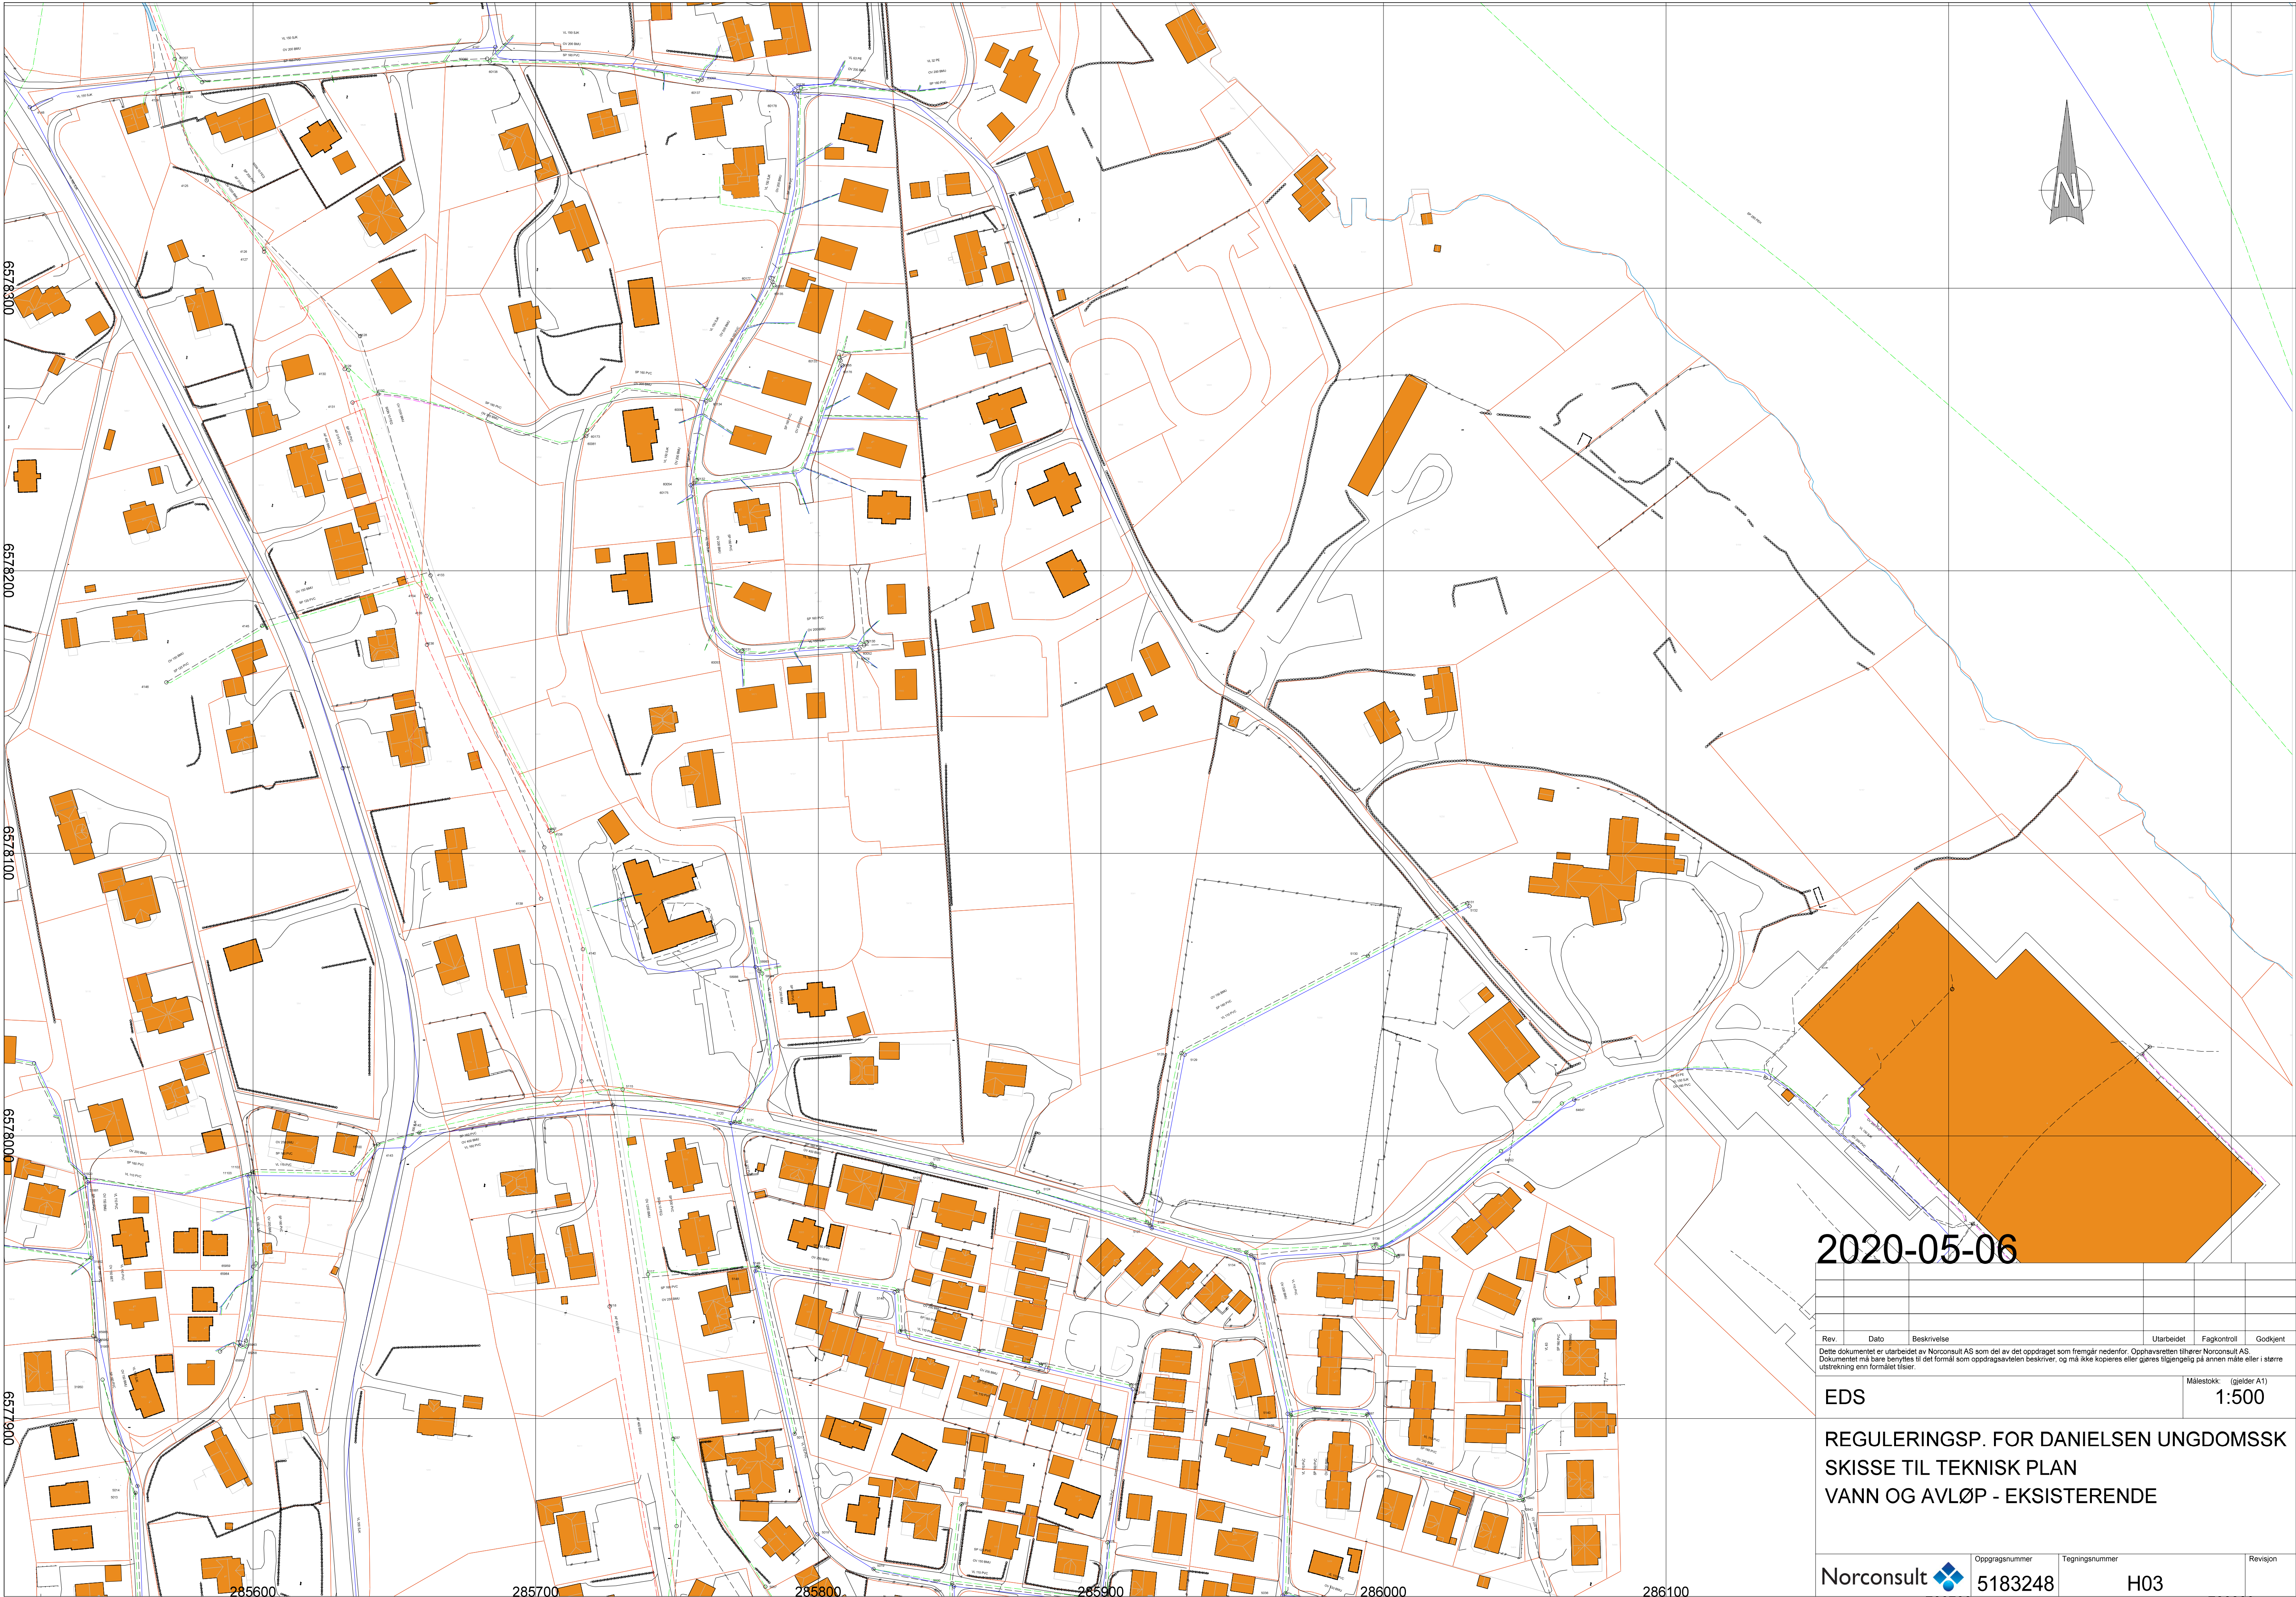

2020-05-06

Rev.	Dato	Beskrivelse	Utarbeidet	Fagkontroll	Godkjent
Dette dokumentet er utarbeidet av Norconsult AS som del av det oppdraget som fremgår nedenfor. Opphavsretten tilhører Norconsult AS. Dokumentet må bare benyttes til det formål som oppdragsavtalen beskriver, og må ikke kopieres eller gjøres tilgjengelig på annen måte eller i større utstrekning enn formålet tilsier.					
EDS					Målestokk: (gjelder A1) 1:500
REGULERINGSPLAN FOR DANIELSEN UNGDOMSSKOLE SKISSE TIL TEKNISK PLAN VANN OG AVLØP - EKSISTERENDE					
Norconsult		Oppdragsnummer 5183248	Tegningsnummer H03	Revisjon	

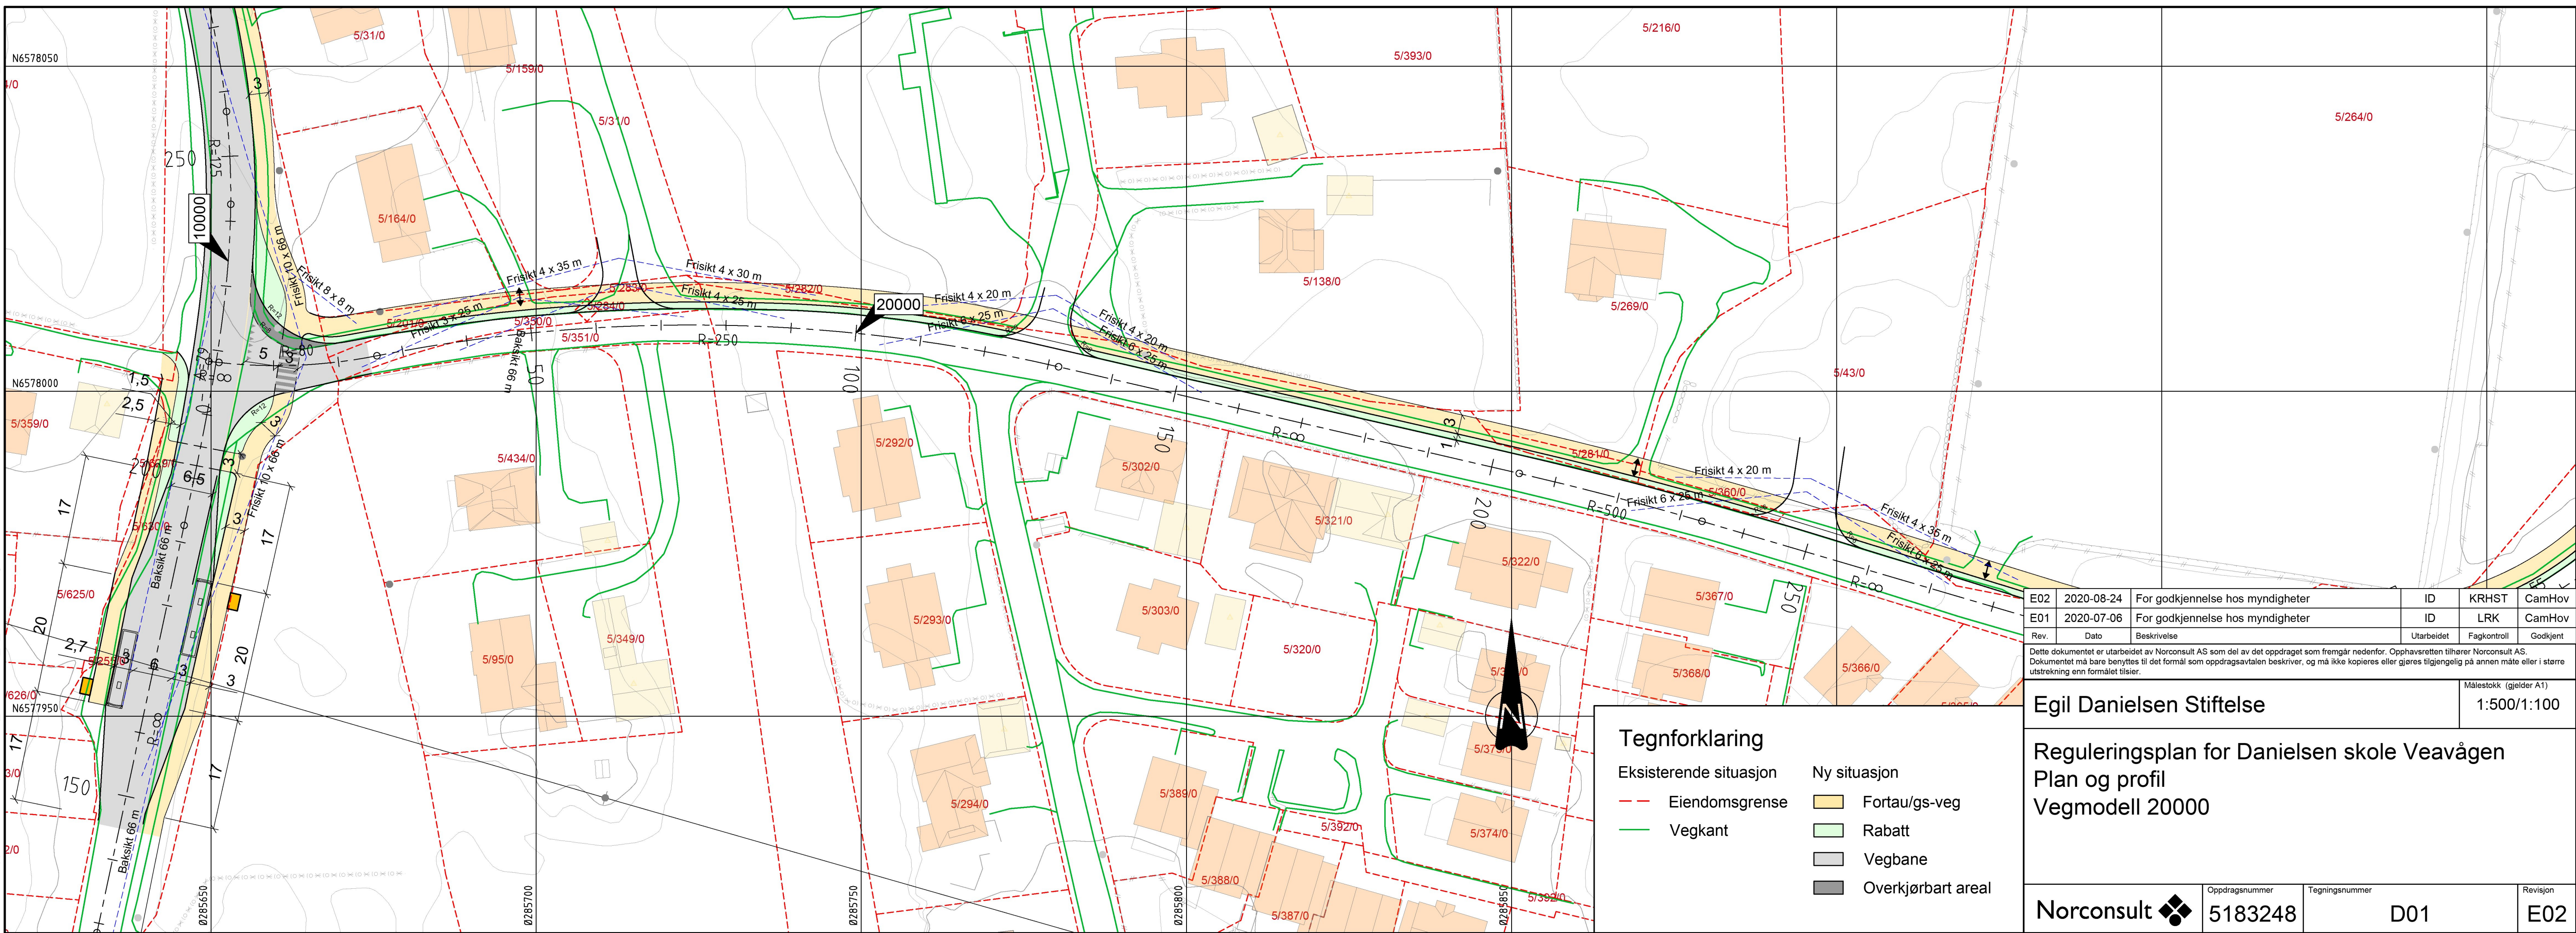

C:\Users\dap\appdata\local\temp\AcP\publish_43796\LAY_D_5183248.dwg - Id - Plottet: 2020-08-24, 13:59:32 - LAYOUT = D02 - XREF = T-D_5183248, TEGNFORKLARING, 5183248, T-REGULERINGSPLANER, 5183248, A-LP-21000, 5183248, T-GEOM_SKRUVUR, 5183248, T-KART_5183248, T-KART_5183248"

