


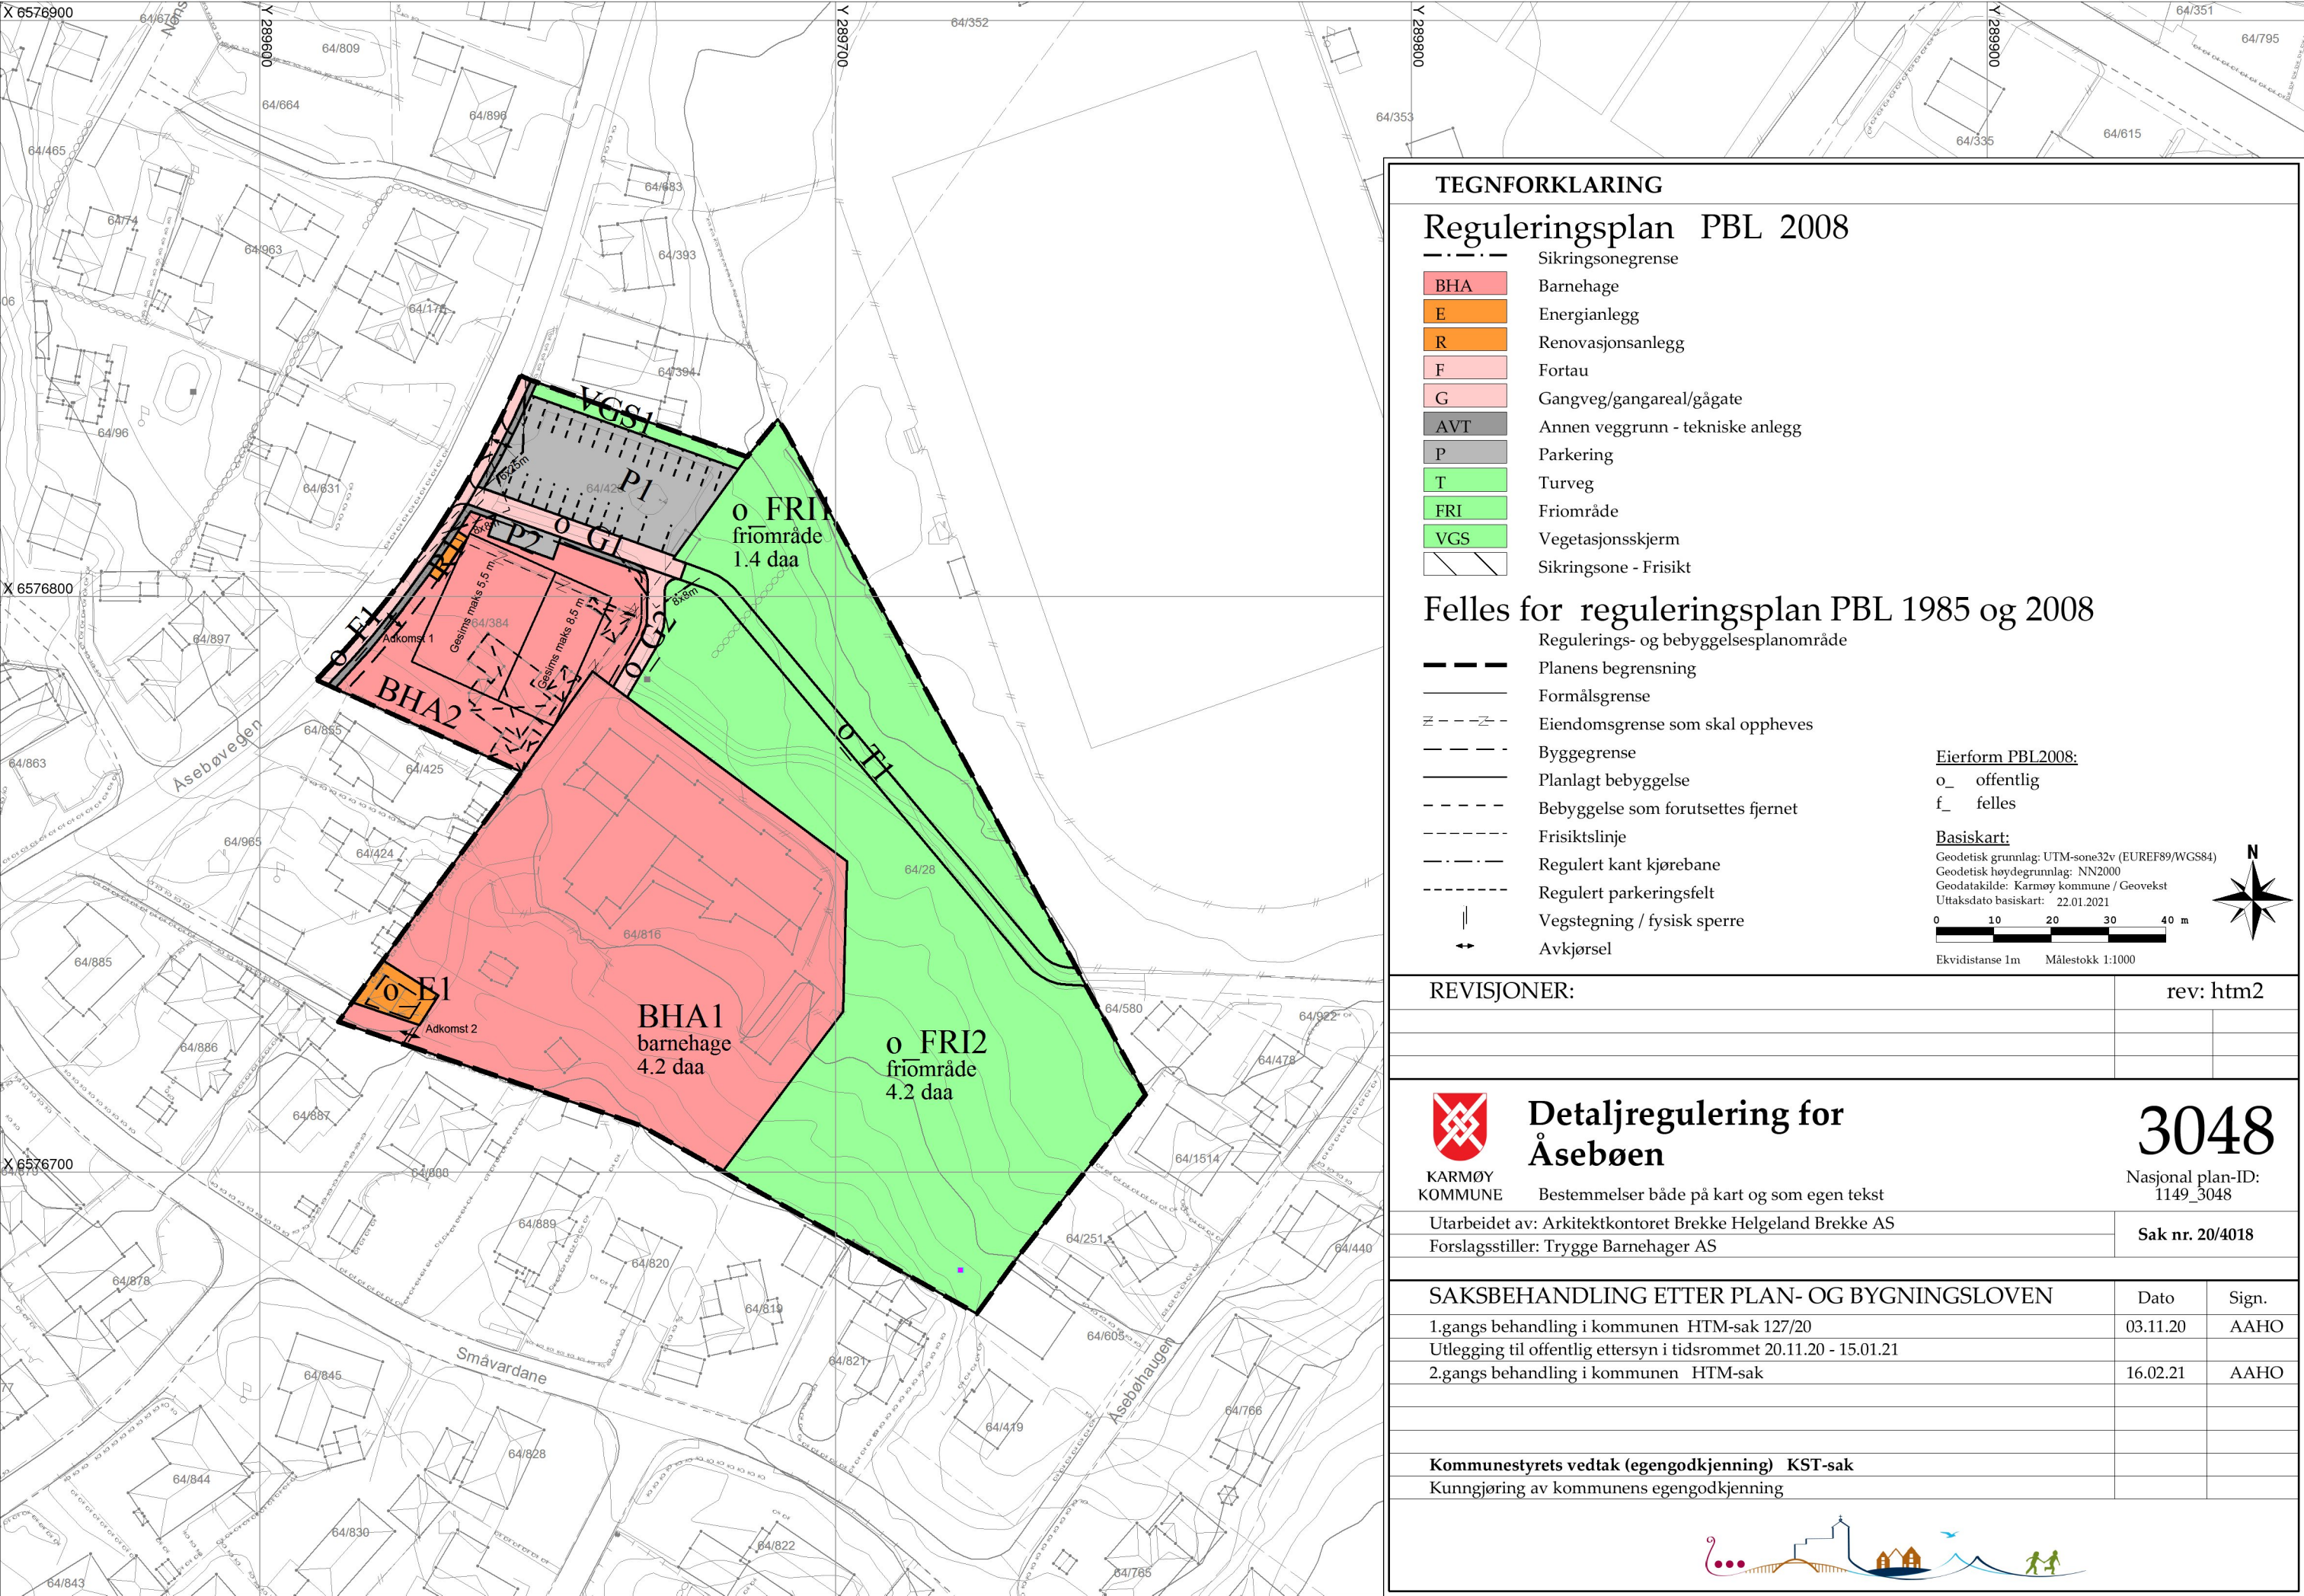

TEGNFORKLARING

Reguleringsplan PBL 2008

- BHA Barnehage
- E Energianlegg
- R Renovasjonsanlegg
- F Fortau
- G Gangveg/gangareal/gågate
- AVT Annen veggrunn - tekniske anlegg
- P Parkering
- T Turveg
- FRI Friområde
- VGS Vegetasjonsskjerm
- Sikringsone - Frisikt

Felles for reguleringsplan PBL 1985 og 2008

- Regulerings- og bebyggelsesplanområde
- Planens begrensning
- Formålsgrense
- Eiendomsgrense som skal oppheves
- Byggegrense
- Planlagt bebyggelse
- Bebyggelse som forutsettes fjernet
- Frisiktslinje
- Regulert kant kjørebane
- Regulert parkeringsfelt
- Vegstegning / fysisk sperre
- Avkjørsel

Eierform PBL2008:
o_ offentlig
f_ felles

Basiskart:
Geodetisk grunnlag: UTM-sone32v (EUREF89/WGS84)
Geodetisk høydegrunnlag: NN2000
Geodatakilde: Karmøy kommune / Geovekst
Uttaksdato basiskart: 22.01.2021

0 10 20 30 40 m
Ekvidistanse 1m Målestokk 1:1000

REVISJONER:	rev: htm2



**Detaljregulering for
Åsebøen**

KARMØY
KOMMUNE

Bestemmelser både på kart og som egen tekst

Utarbeidet av: Arkitektkontoret Brekke Helgeland Brekke AS
Forslagsstiller: Trygge Barnehager AS

3048

Nasjonal plan-ID:
1149_3048

Sak nr. 20/4018

SAKSBEHANDLING ETTER PLAN- OG BYGNINGSLOVEN	Dato	Sign.
1.gangs behandling i kommunen HTM-sak 127/20	03.11.20	AAHO
Utlekking til offentlig ettersyn i tidsrommet 20.11.20 - 15.01.21		
2.gangs behandling i kommunen HTM-sak	16.02.21	AAHO

Kommunestyrets vedtak (egengodkjenning) KST-sak
Kunngjøring av kommunens egengodkjenning

