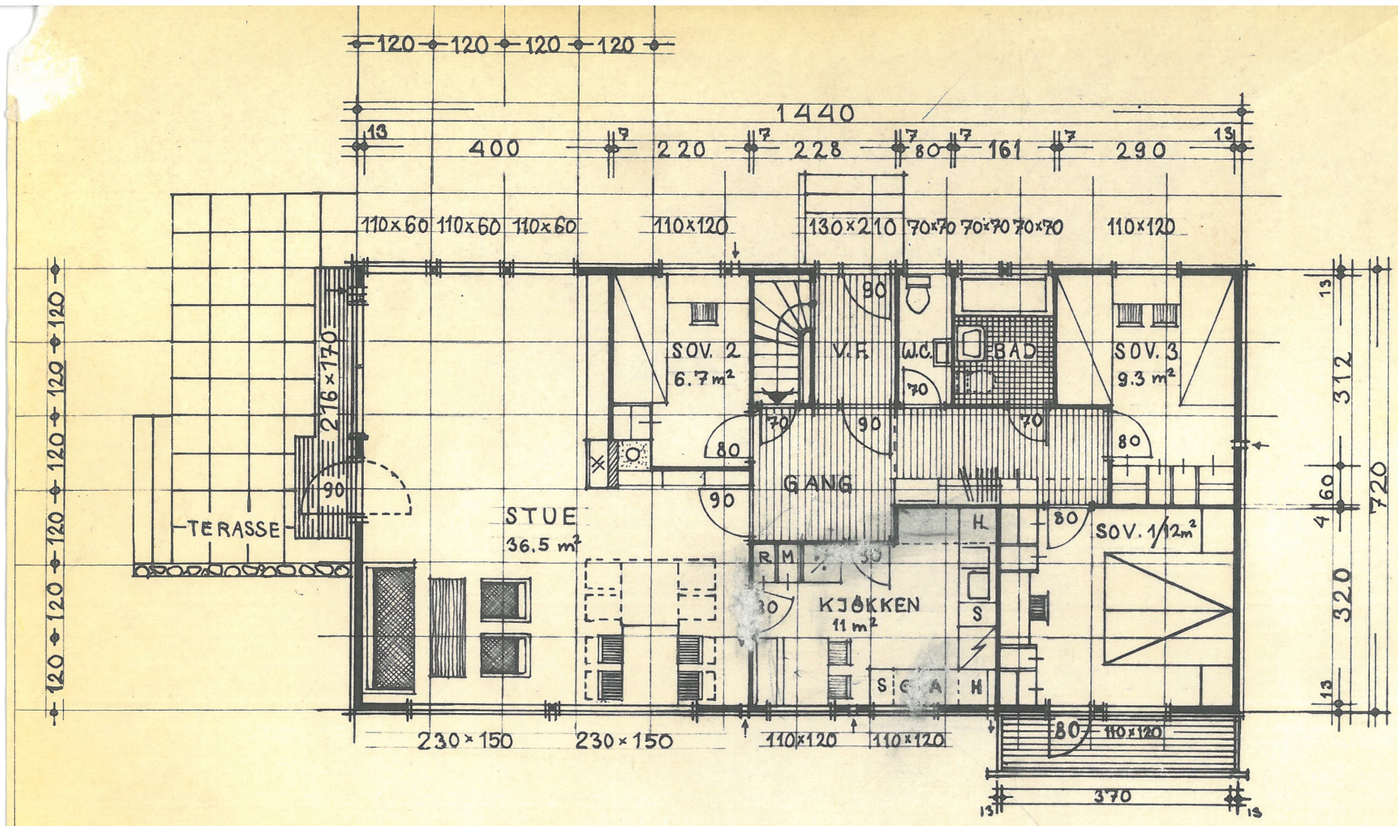

PLAN AV 1 ETASJE; LEIEAREAL = 95 m²

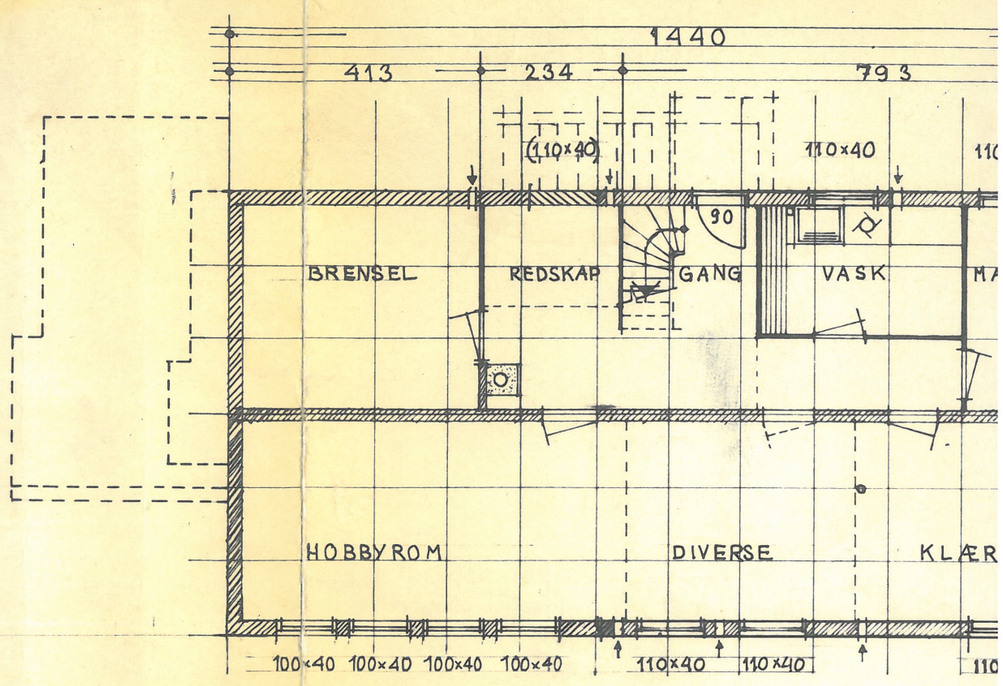

KJELLERPLAN

Tegningene må ikke kopieres.

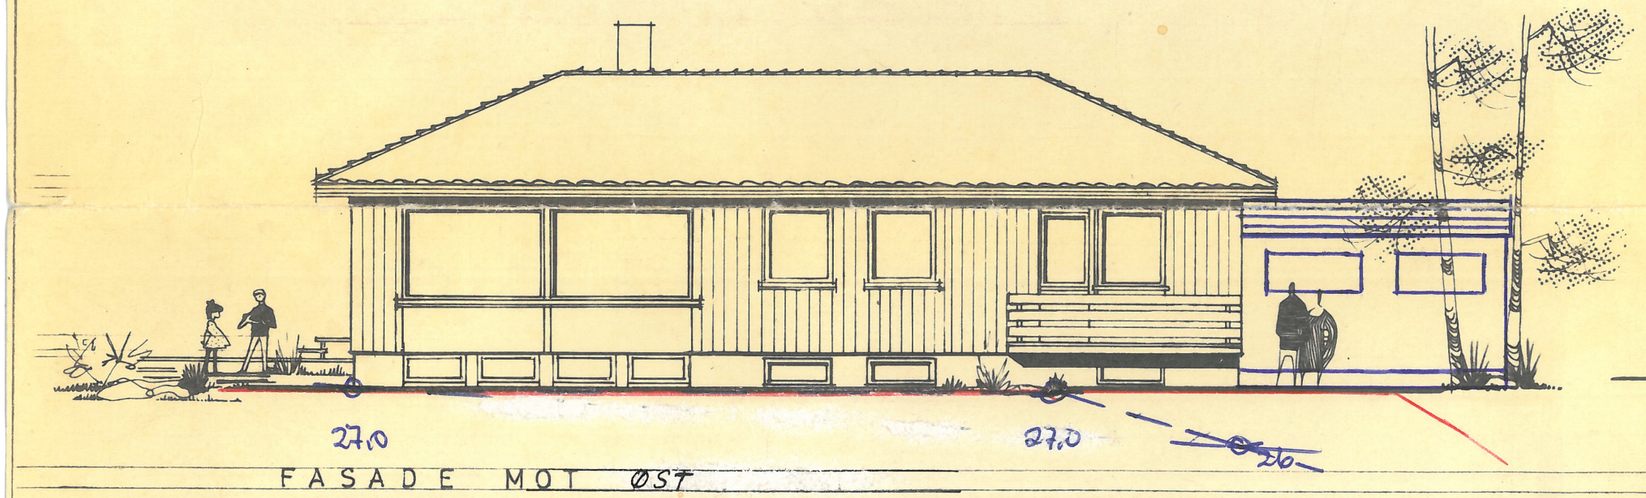

FASADE MOT ØST

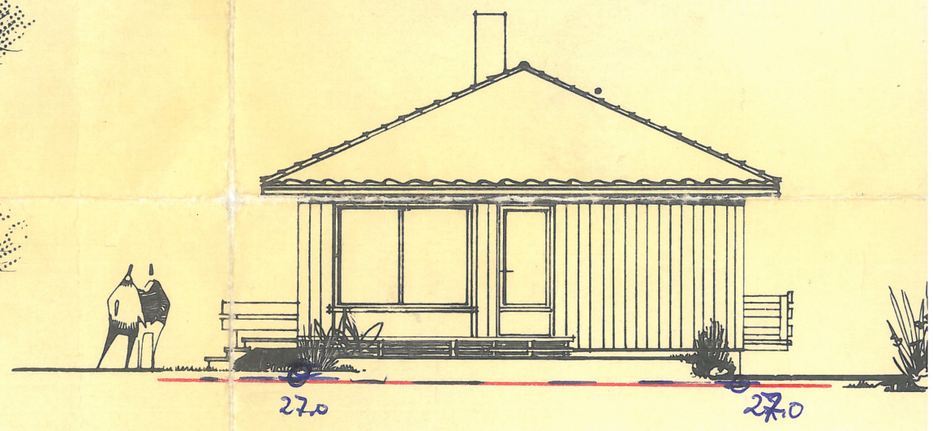
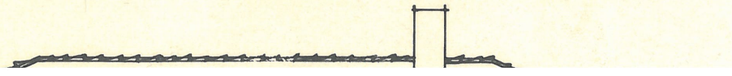
FASADE MOT SØR