



Snitt - Mulighetsvurdering

Plan ID 5107 – Detaljreguleringsplan for Solborg


– gnr 112/6 m.fl. – SKRE

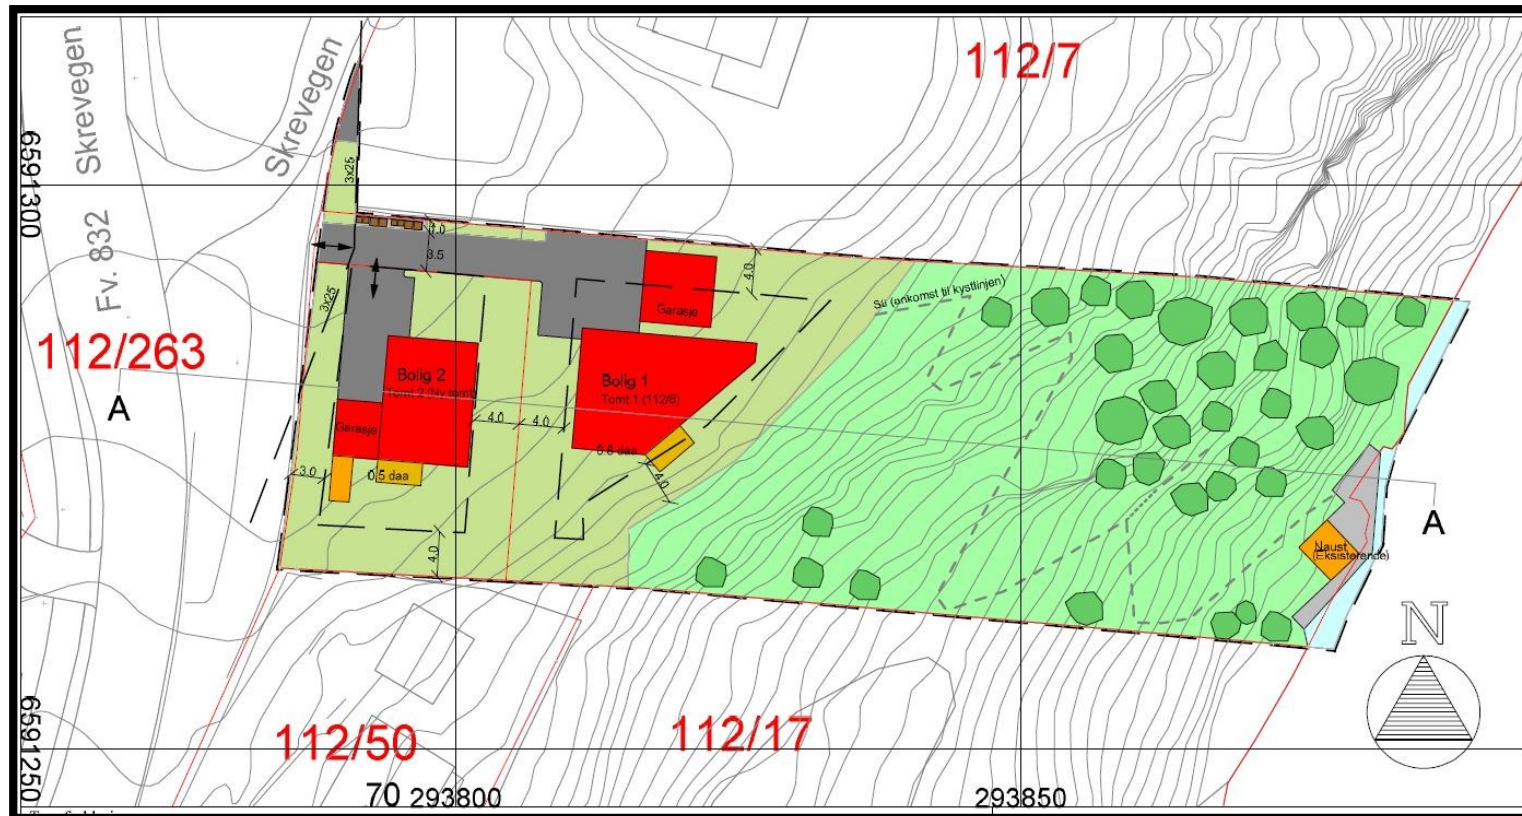

Figur 01 - Situasjonsplan

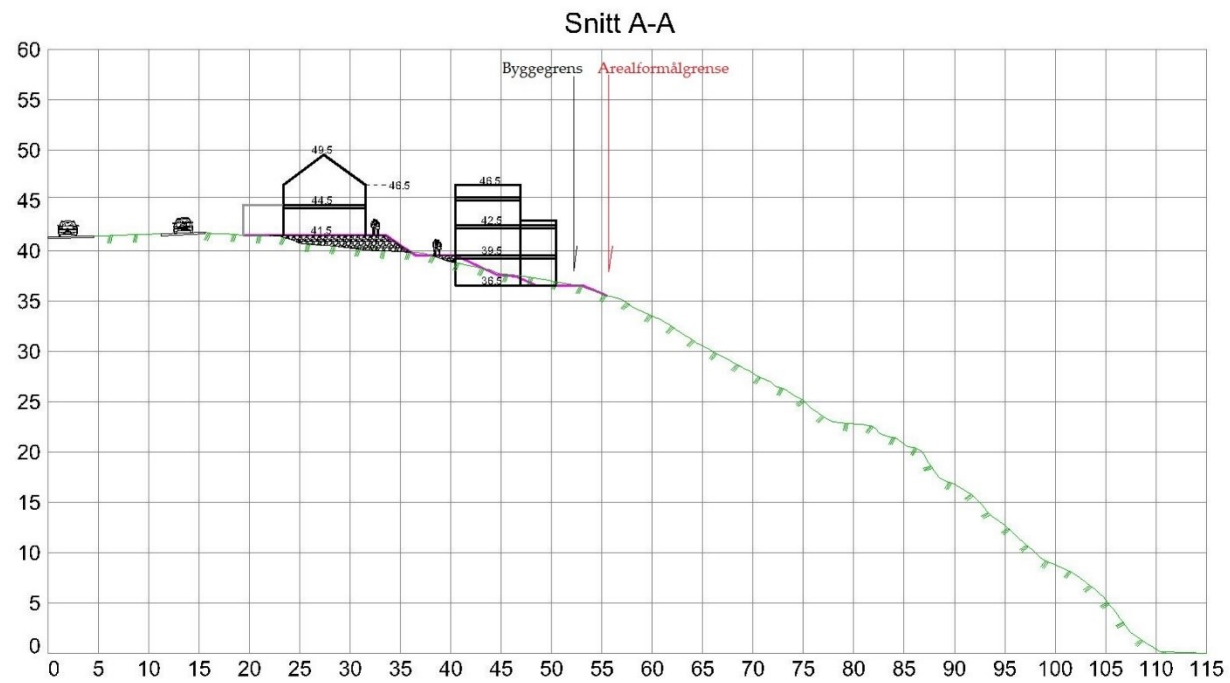

Figur 02 – Snitt A-A

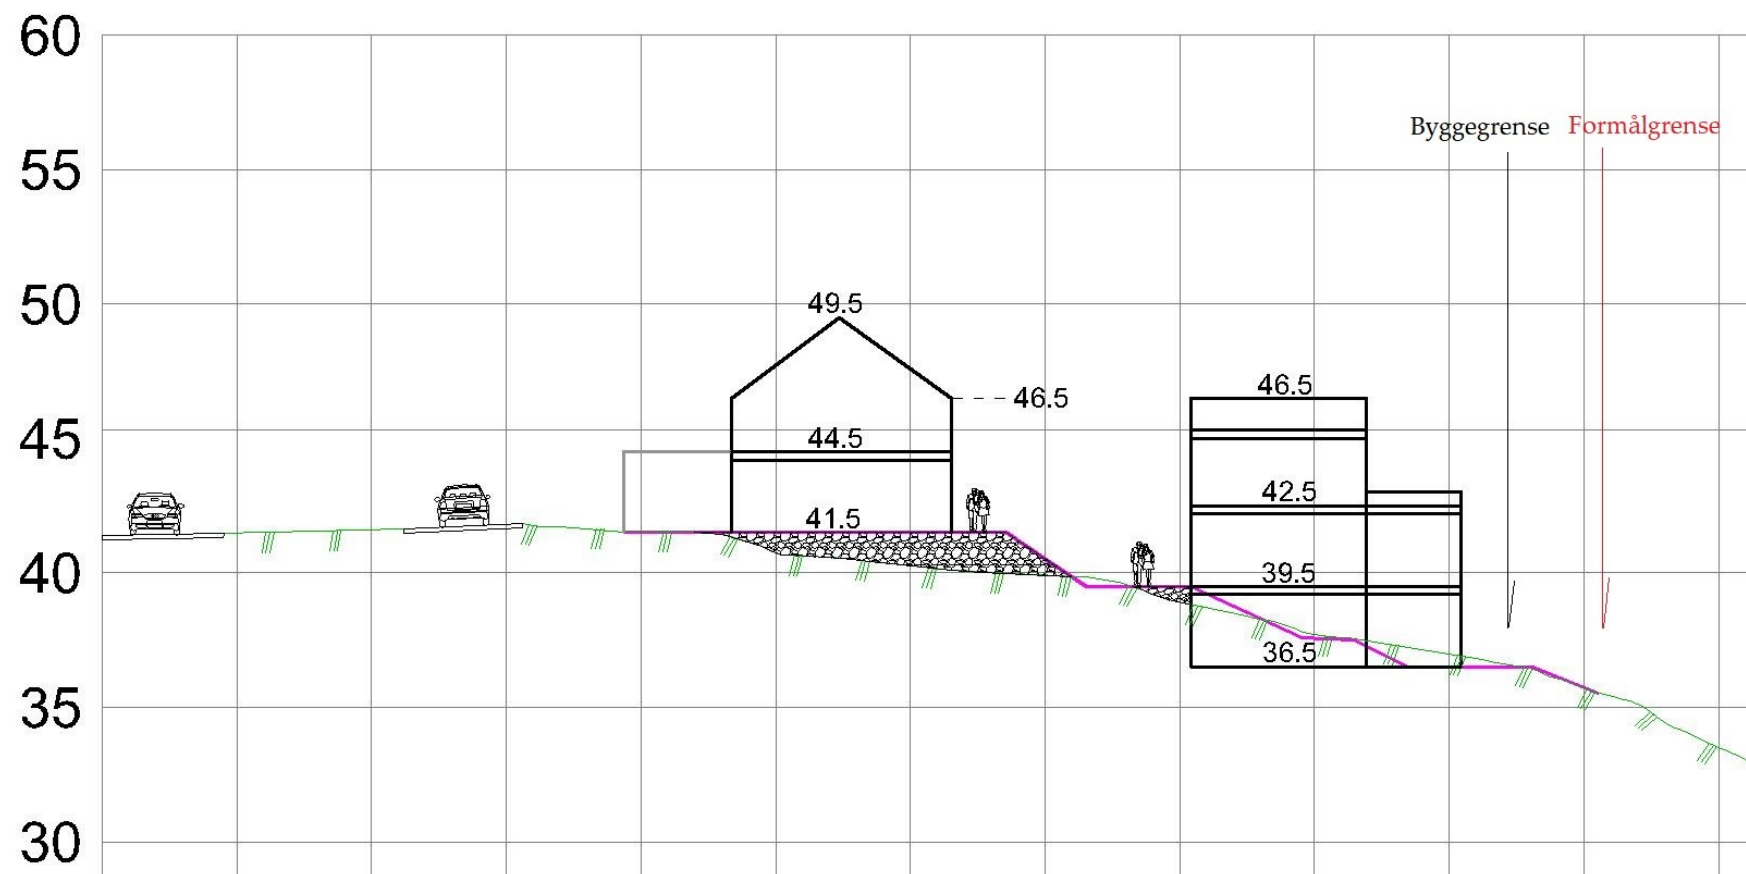

Figur 02 – Snitt A-A - Detalj