


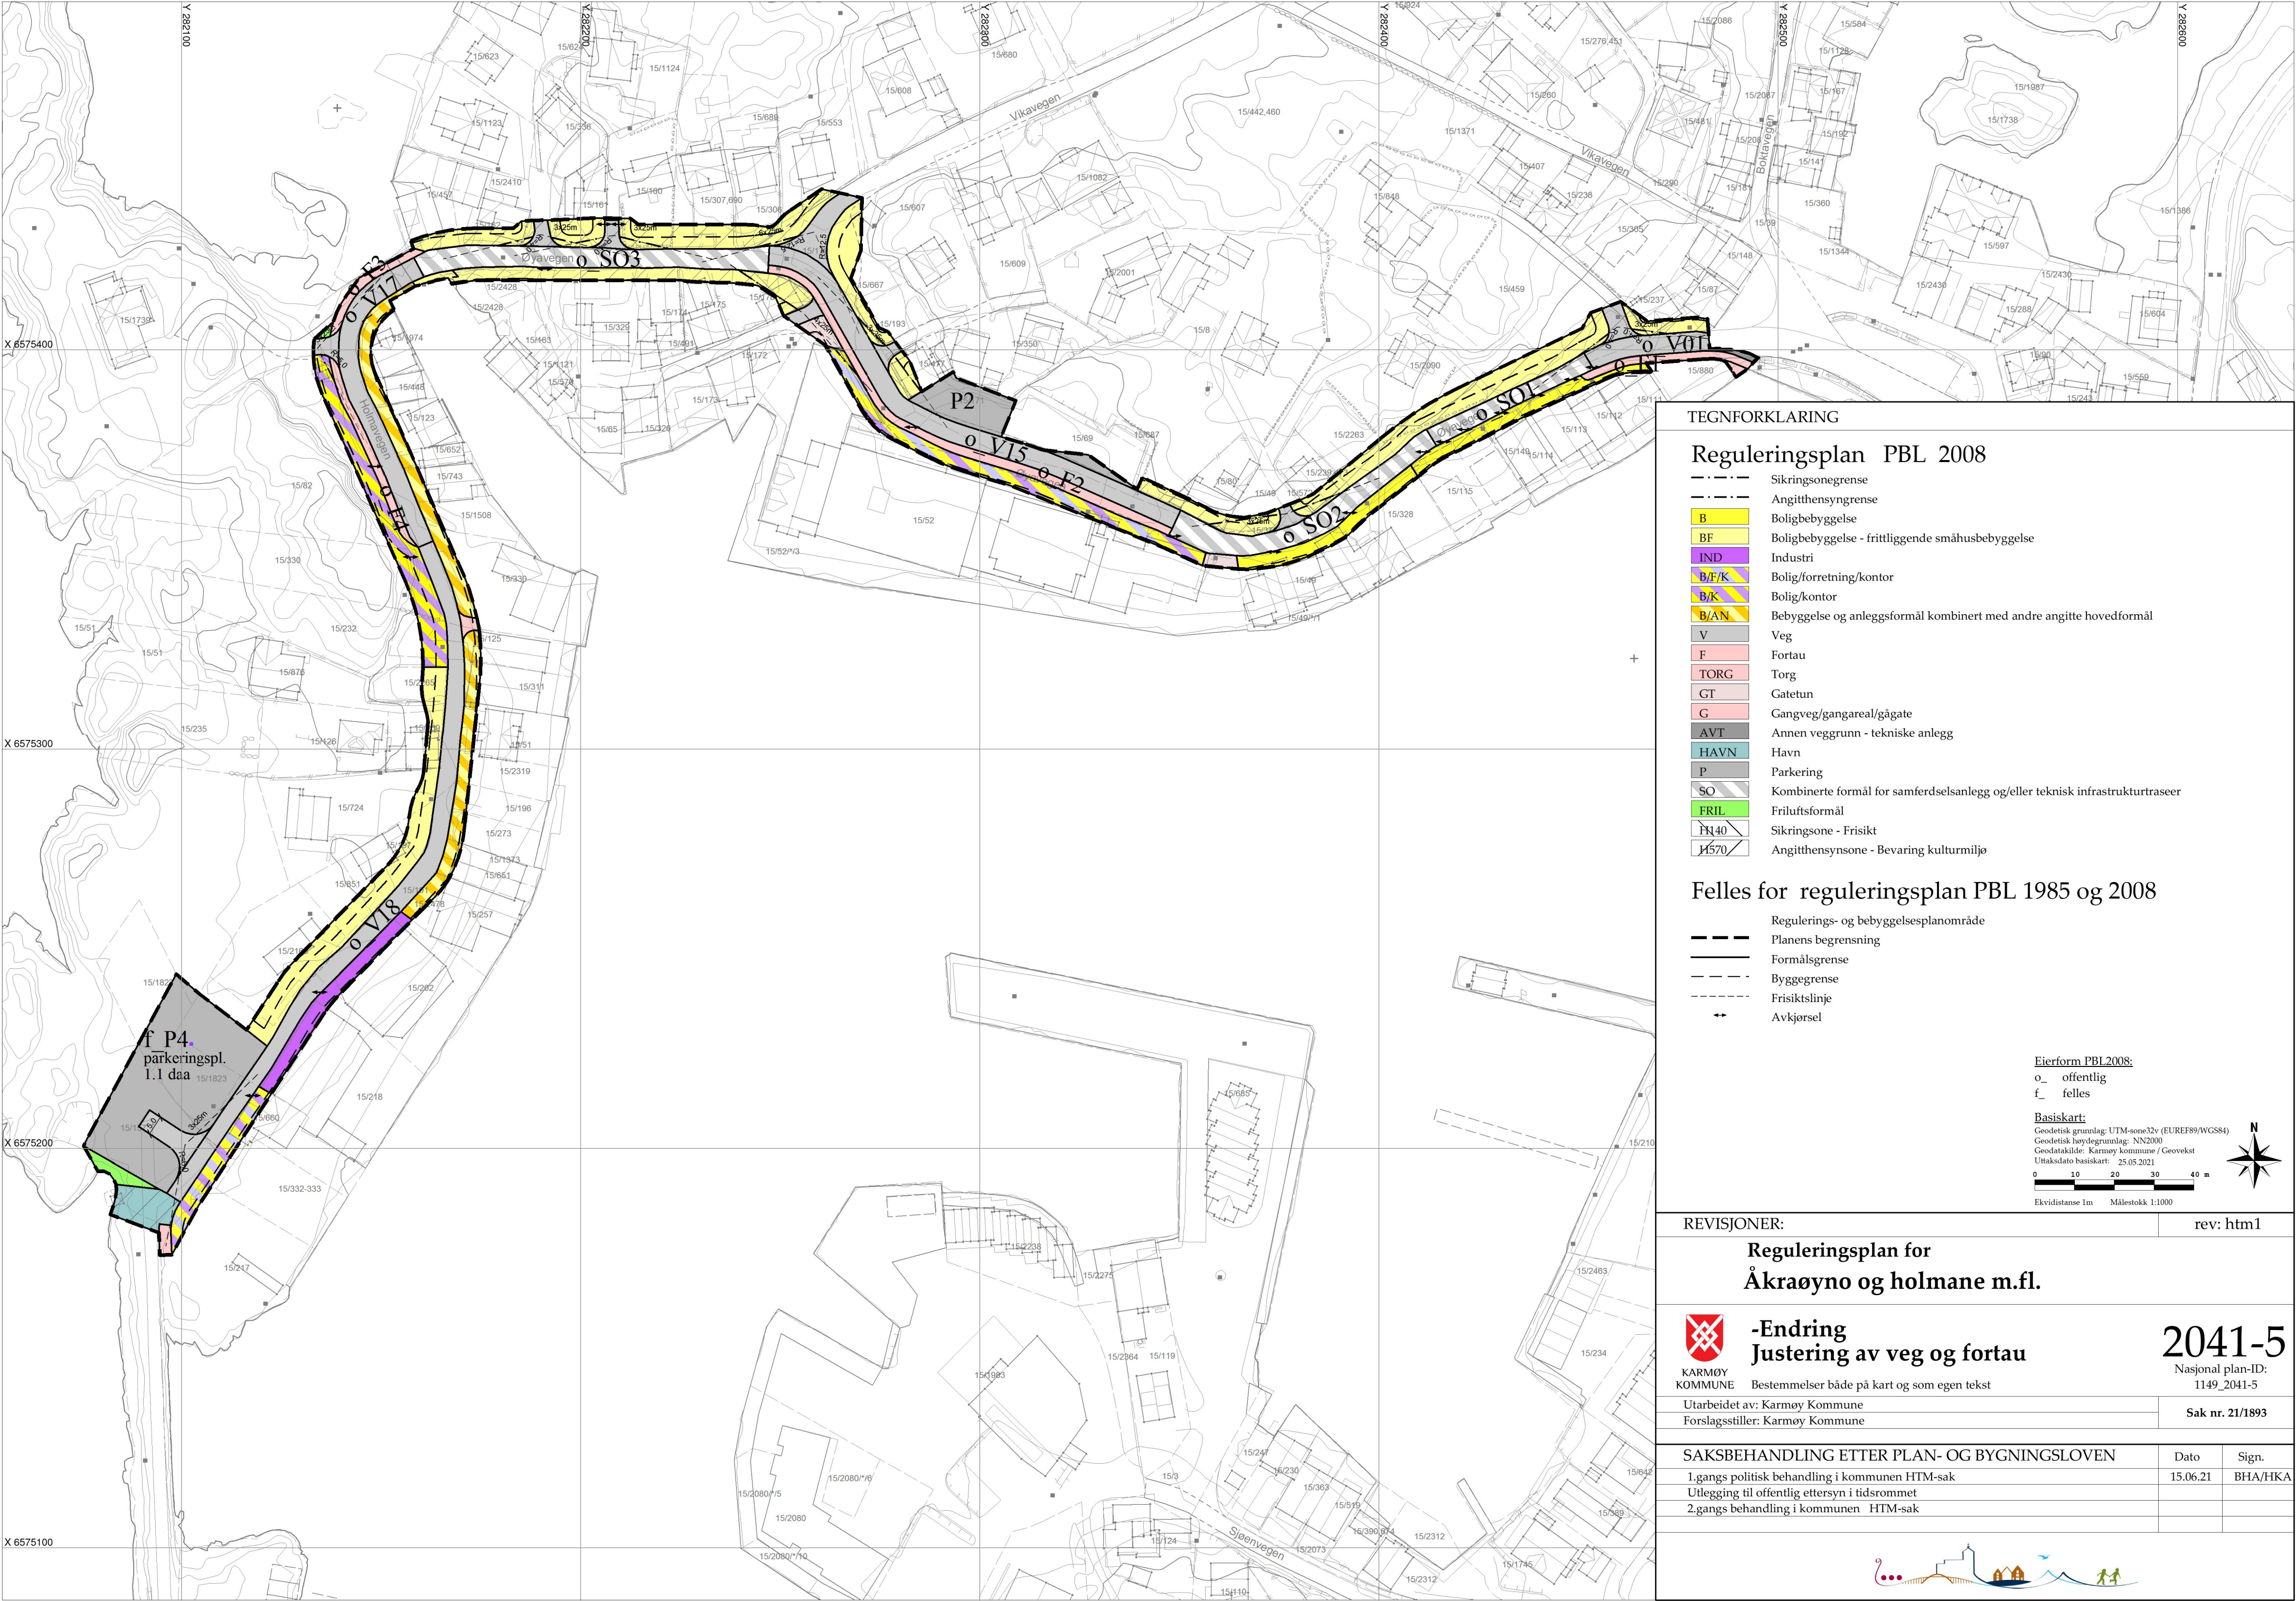

TEGNFORKLARING

Reguleringsplan PBL 2008

- Sikringsonegrense
- Angitthensyngrense
- B Boligbebyggelse
- BF Boligbebyggelse - frittliggende småhusbebyggelse
- IND Industri
- B/F/K Bolig/forretning/kontor
- B/K Bolig/kontor
- B/AN Bebyggelse og anleggsformål kombinert med andre angitte hovedformål
- V Veg
- F Fortau
- TORG Torg
- GT Gatetun
- G Gangveg/gangareal/gågate
- AVT Annen veggrunn - tekniske anlegg
- HAVN Havn
- P Parkering
- SO Kombinerte formål for samferdselsanlegg og/eller teknisk infrastrukturtraseer
- FRIL Friluftformål
- FR40 Sikringsone - Frisikt
- FR570 Angitthensynsone - Bevaring kulturmiljø

Felles for reguleringsplan PBL 1985 og 2008

- Regulerings- og bebyggelsesplanområde
- Planens begrensning
- Formålsgrense
- Byggegrense
- Frisiktslinje
- Avkjørsel

Eierform PBL2008:

- o\_ offentlig
- f\_ felles

Basiskart:

Geodetisk grunnlag: UTM-sone32v (EUREF89/WGS84)  
Geodetisk høydegrunnlag: NN2000  
Geodatakilde: Karmøy kommune / Geovest  
Uttaksdato basiskart: 25.05.2021  
0 10 20 30 40 m  
Ekvidistanse 1m Målestokk 1:1000



REVISJONER:

rev: htm1

Reguleringsplan for  
Åkraøyno og holmane m.fl.



KARMØY  
KOMMUNE

-Endring  
Justering av veg og fortau

Bestemmelser både på kart og som egen tekst

Utarbeidet av: Karmøy Kommune  
Forslagsstiller: Karmøy Kommune

2041-5

Nasjonal plan-ID:  
1149\_2041-5

Sak nr. 21/1893

SAKSBEHANDLING ETTER PLAN- OG BYGNINGSLOVEN

| Dato                                           | Sign.            |
|------------------------------------------------|------------------|
| 1.gangs politisk behandling i kommunen HTM-sak | 15.06.21 BHA/HKA |
| Utlekking til offentlig ettersyn i tidsrommet  |                  |
| 2.gangs behandling i kommunen HTM-sak          |                  |

