


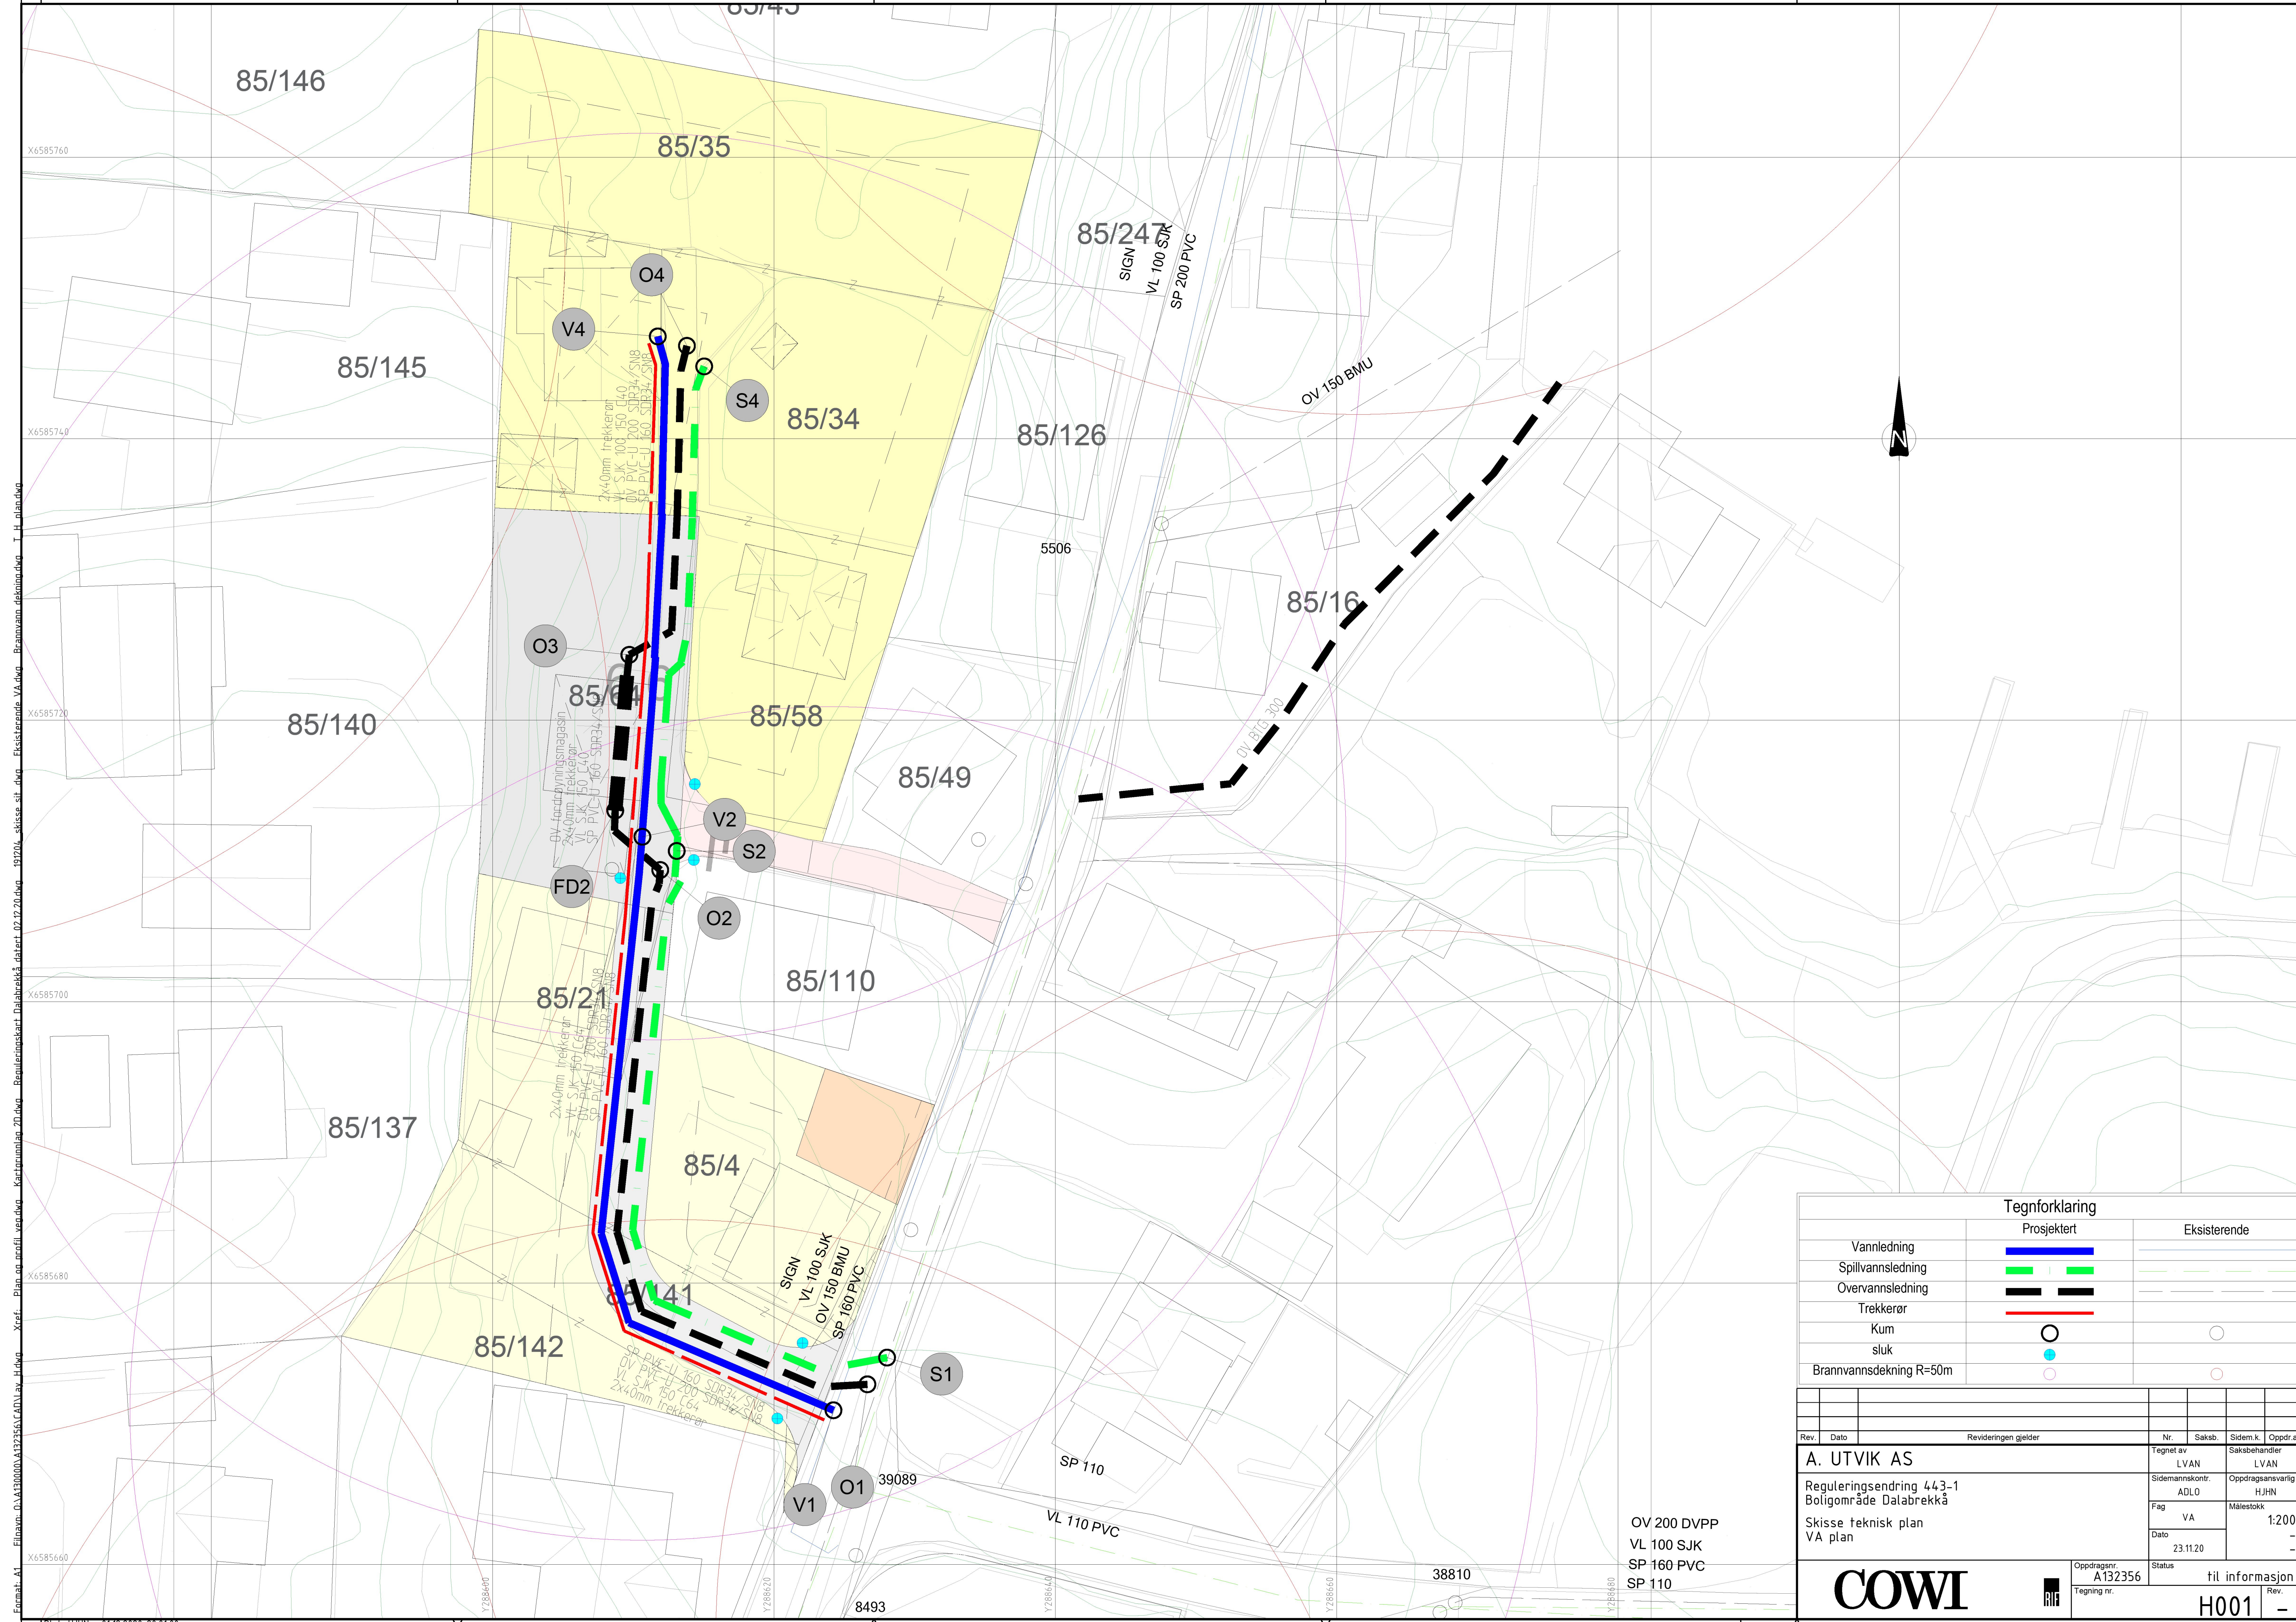

Tegnforklaring		
	Prosjekt	Eksisterende
Vannledning		
Spillvannsledning		
Overvannsledning		
Trekkerør		
Kum		
sluk		
Brannvannsdekning R=50m		

Rev.	Dato	Revideringen gjelder	Nr.	Saksb.	Sidem.k.	Oppdr.a.
A. UTVIK AS			Tegnet av	LVAN	Saksbehandler	LVAN
Reguleringsendring 443-1			Sidemannskontrollert	ADLO	Oppdragsansvarlig	HJHN
Boligområde Dalabrekka			Fag	VA	Målestokk	1:200
Skisse teknisk plan			Dato	23.11.20		-
VA plan			Status	til informasjon		
Oppdragsnr. A132356			Tegning nr.	H001	Rev.	-

COWI



Format: A1 Elnavn: 01433000\01432356\CARL\ay_H.dwg Xref: Plan og profil ved.dwg Kartprosjekt 20.dwg Reguleringskart Dalabrekka.dwg 02.12.20.dwg 18701 skisse sit.dwg Eksisterende VA.dwg Brannvann dekning.dwg I H. plan.dwg